




NORÐURHLÍÐ

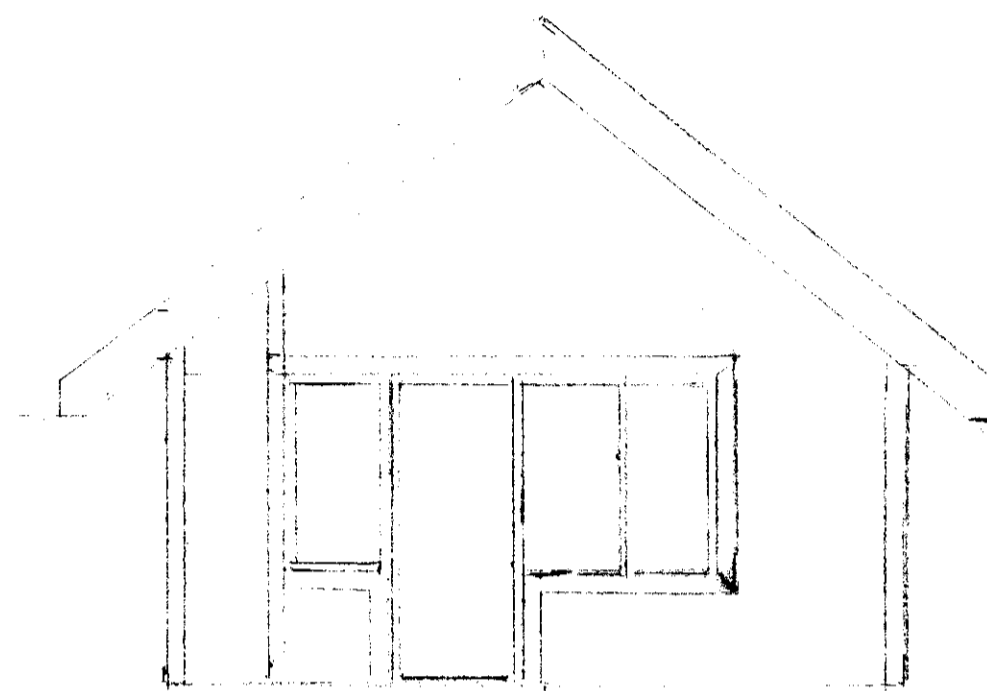


VESTURGAFL

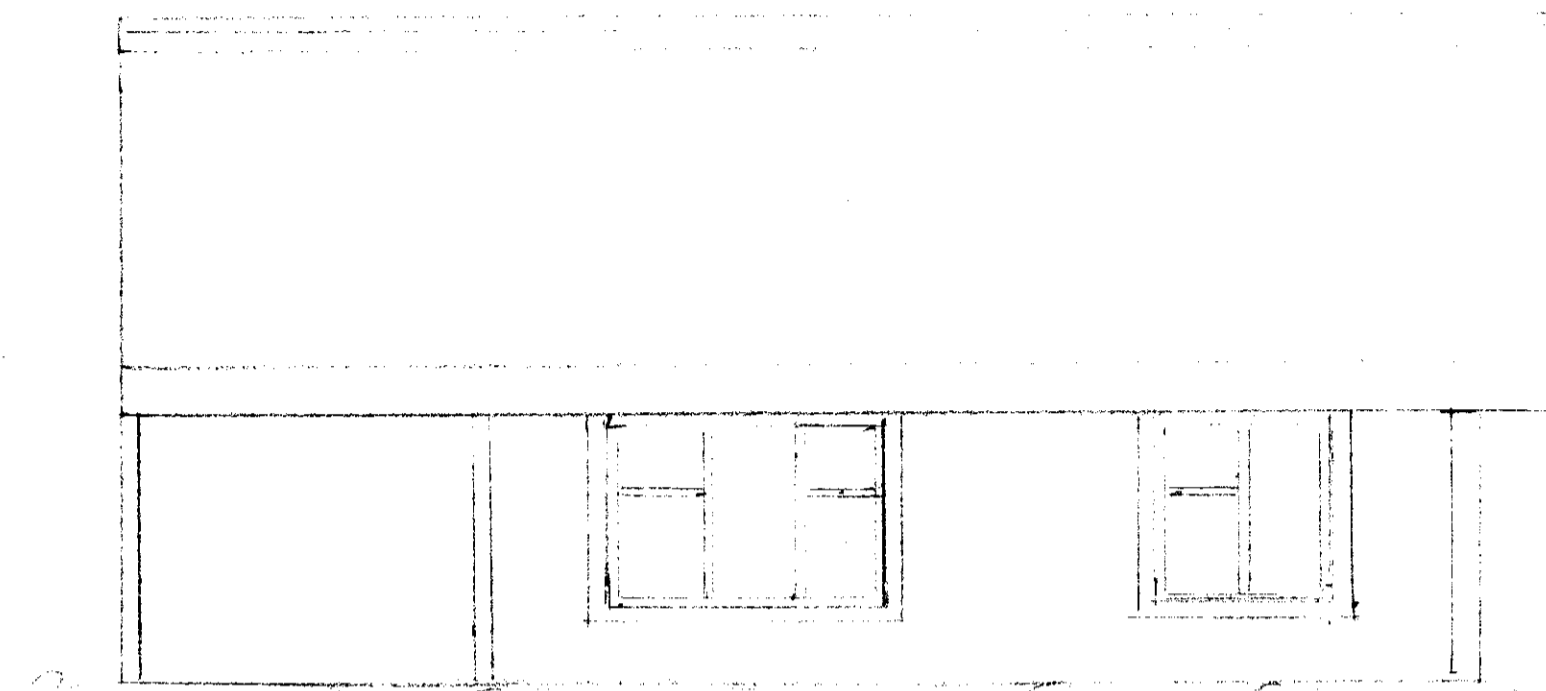


SUDURHLÍÐ

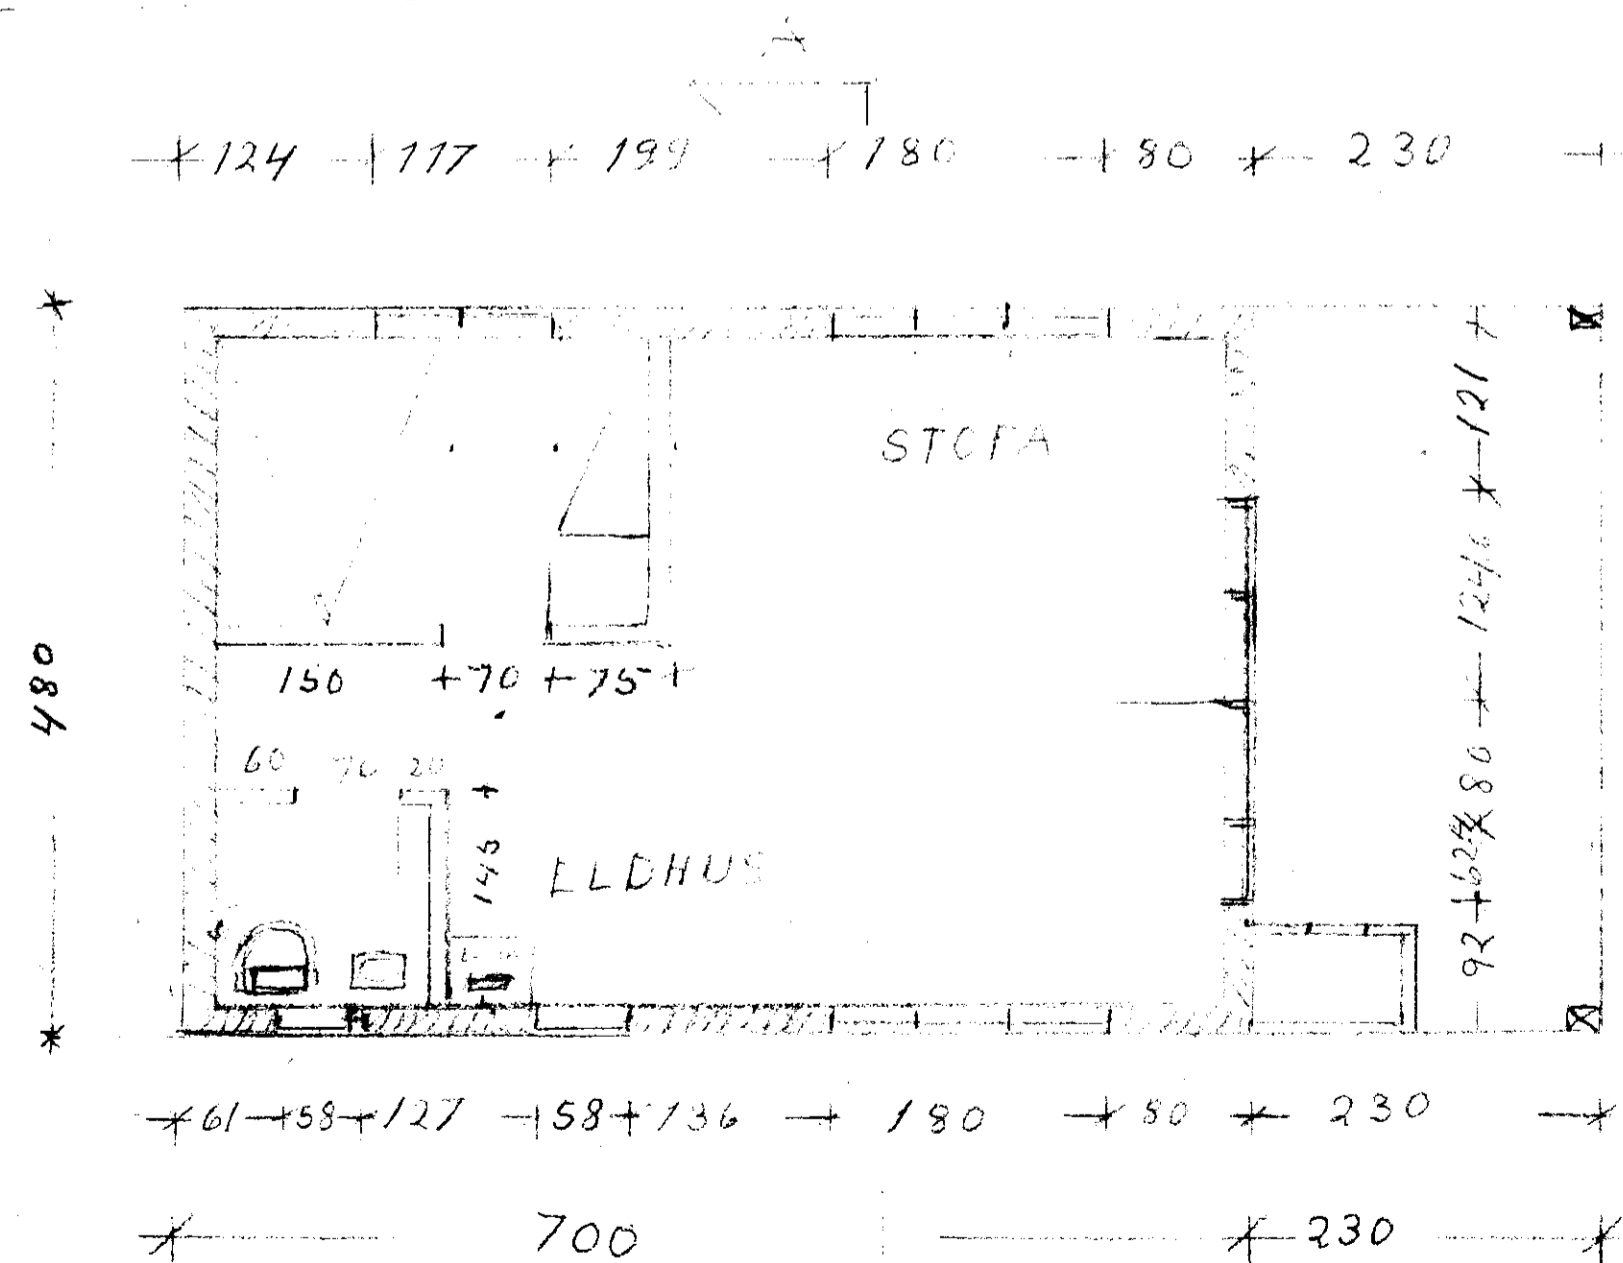


PLANMYND

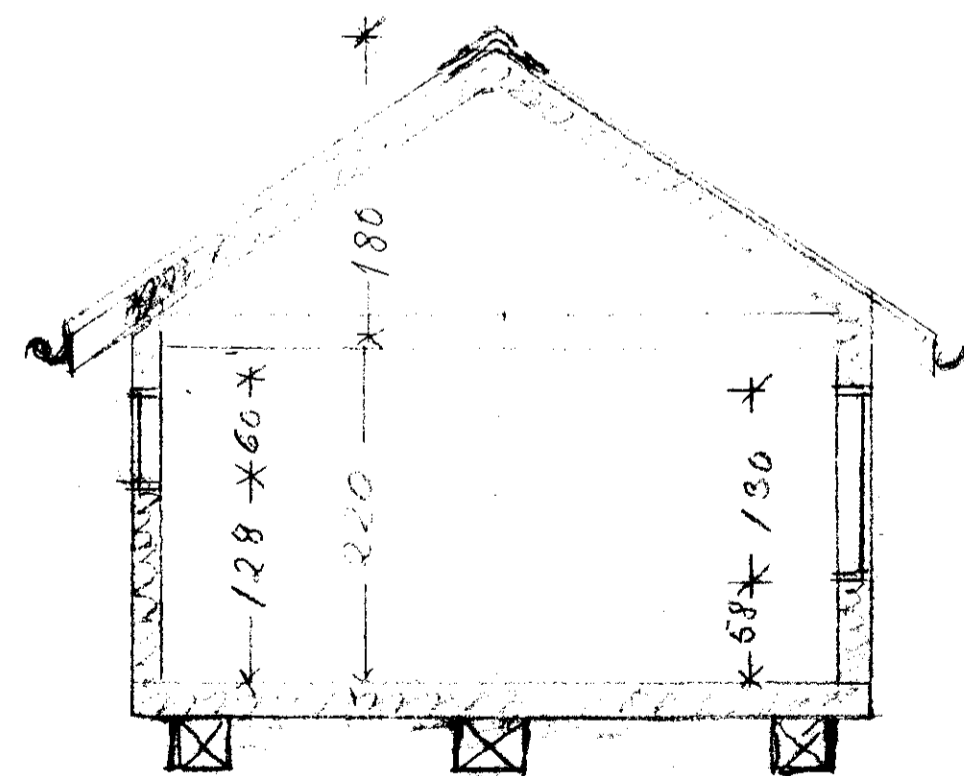

SNID A-A

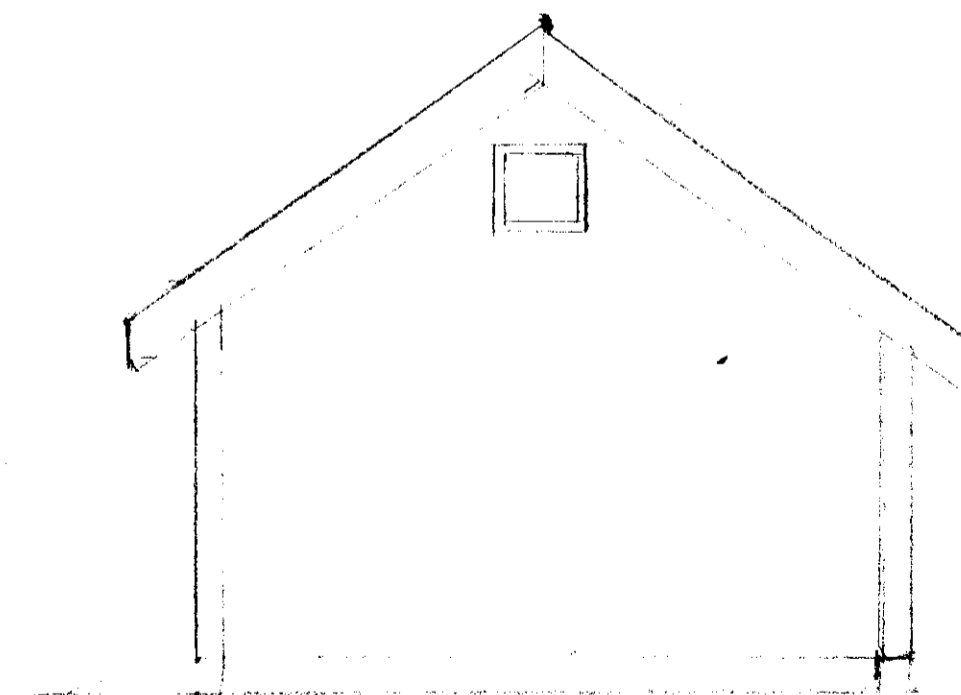

AUSTURGAFL

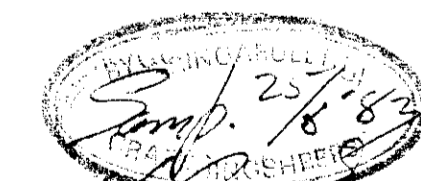

Kristinn Sigurdsson

SUMARBÚSTAÐUR

PLÁN-ÚTLIT-SNID MKV. 1.50

DAGS 835.20

KRISTINN SIGURÐSSON T.M.F.R.

HYALLALAND 19

Sigurður Þórhildur
 9940-4209 2/10228
 Húsnámsmál 86 R.
 lóð. 5.