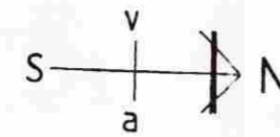
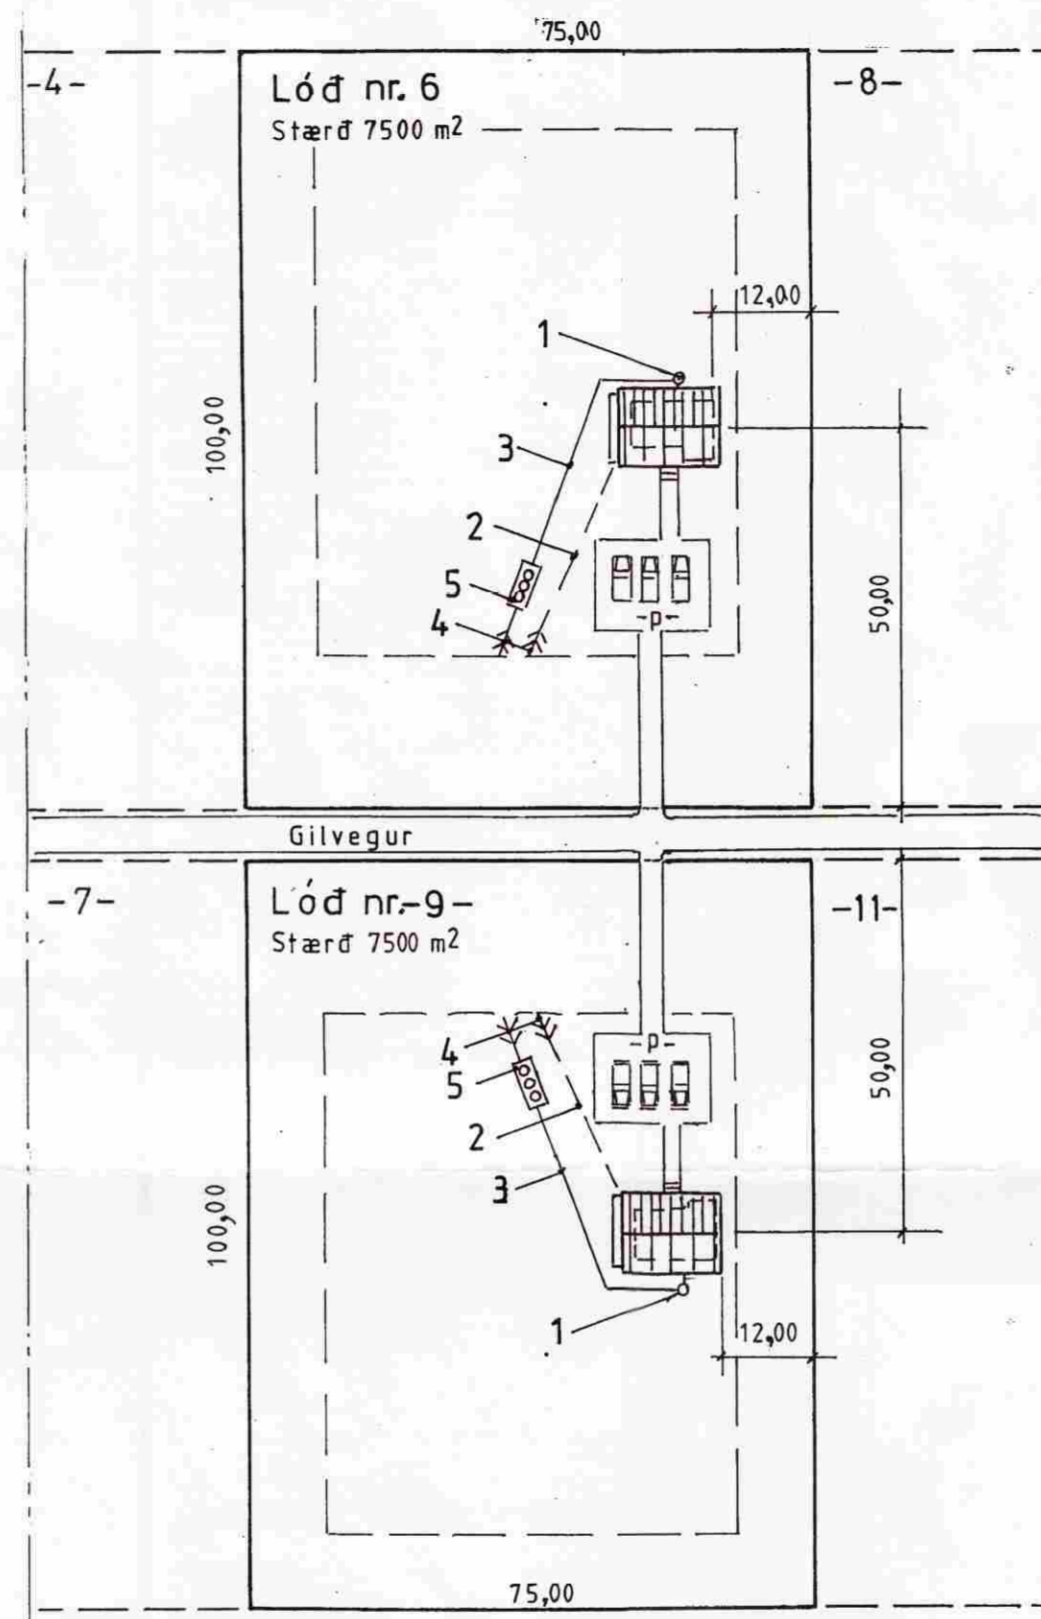


SAMÞYKKT

05 OKT. 2011


 Byggingafræðingur, úppsýr, Arnessýslu og Flóahtr.


- 1 Brunnur  $\varnothing$  600 -120
- 2 Regn og pottvatn PVC  $\varnothing$  100 10‰ -125
- 3 Skolp PVC  $\varnothing$  100 15‰
- 4 Siturlögn
- 5 3ja hólfa 2600l. rotþró samkv. heilbrigðisreglugerð -145

Ath.

Mkv.: 1:1000

Dags. jan.'11

Nr. 271-01 afs.


Sumarhús í landi Ormsstada Grímsness og Grafningshr.

Lóð nr. 9 við Gilveg stærð lóðar = 7500 m<sup>2</sup>


Eigandi: Guðlaugur Valgeirsson kt 061253-4599

Afstöðumynd

TEIKNIVANGUR

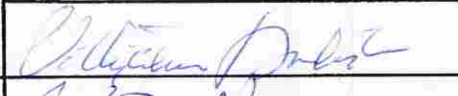 270733-2559

Aðalmynd

 201032-4829