
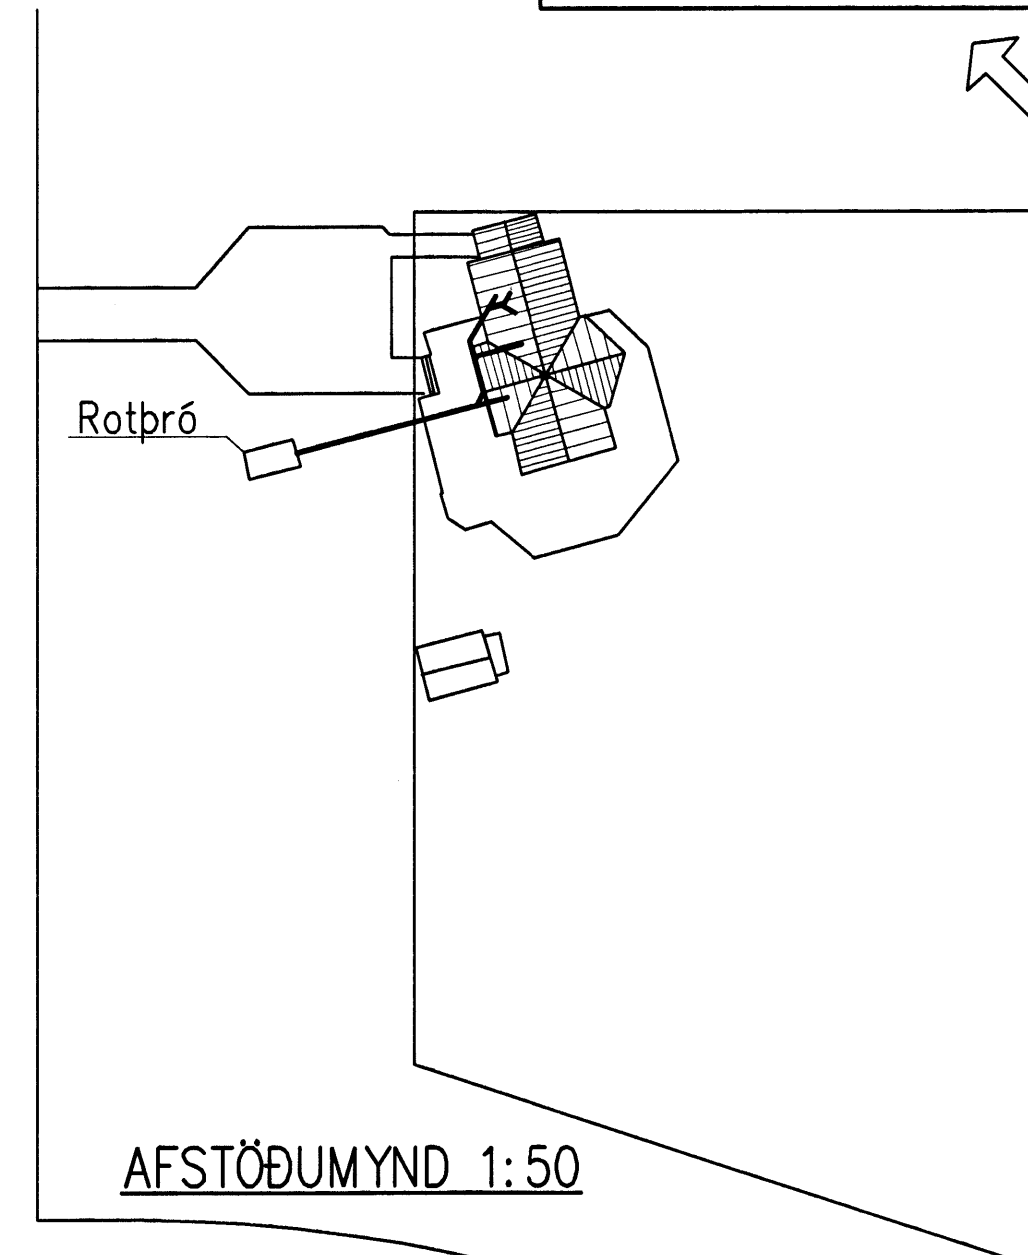


Byggingarfulltrúi Uppsvelta bs.
 Yfirfarið
 25/SEPT. 2014
 Byggingarfulltrúi

Undirritun samræmingarhönnuðar:

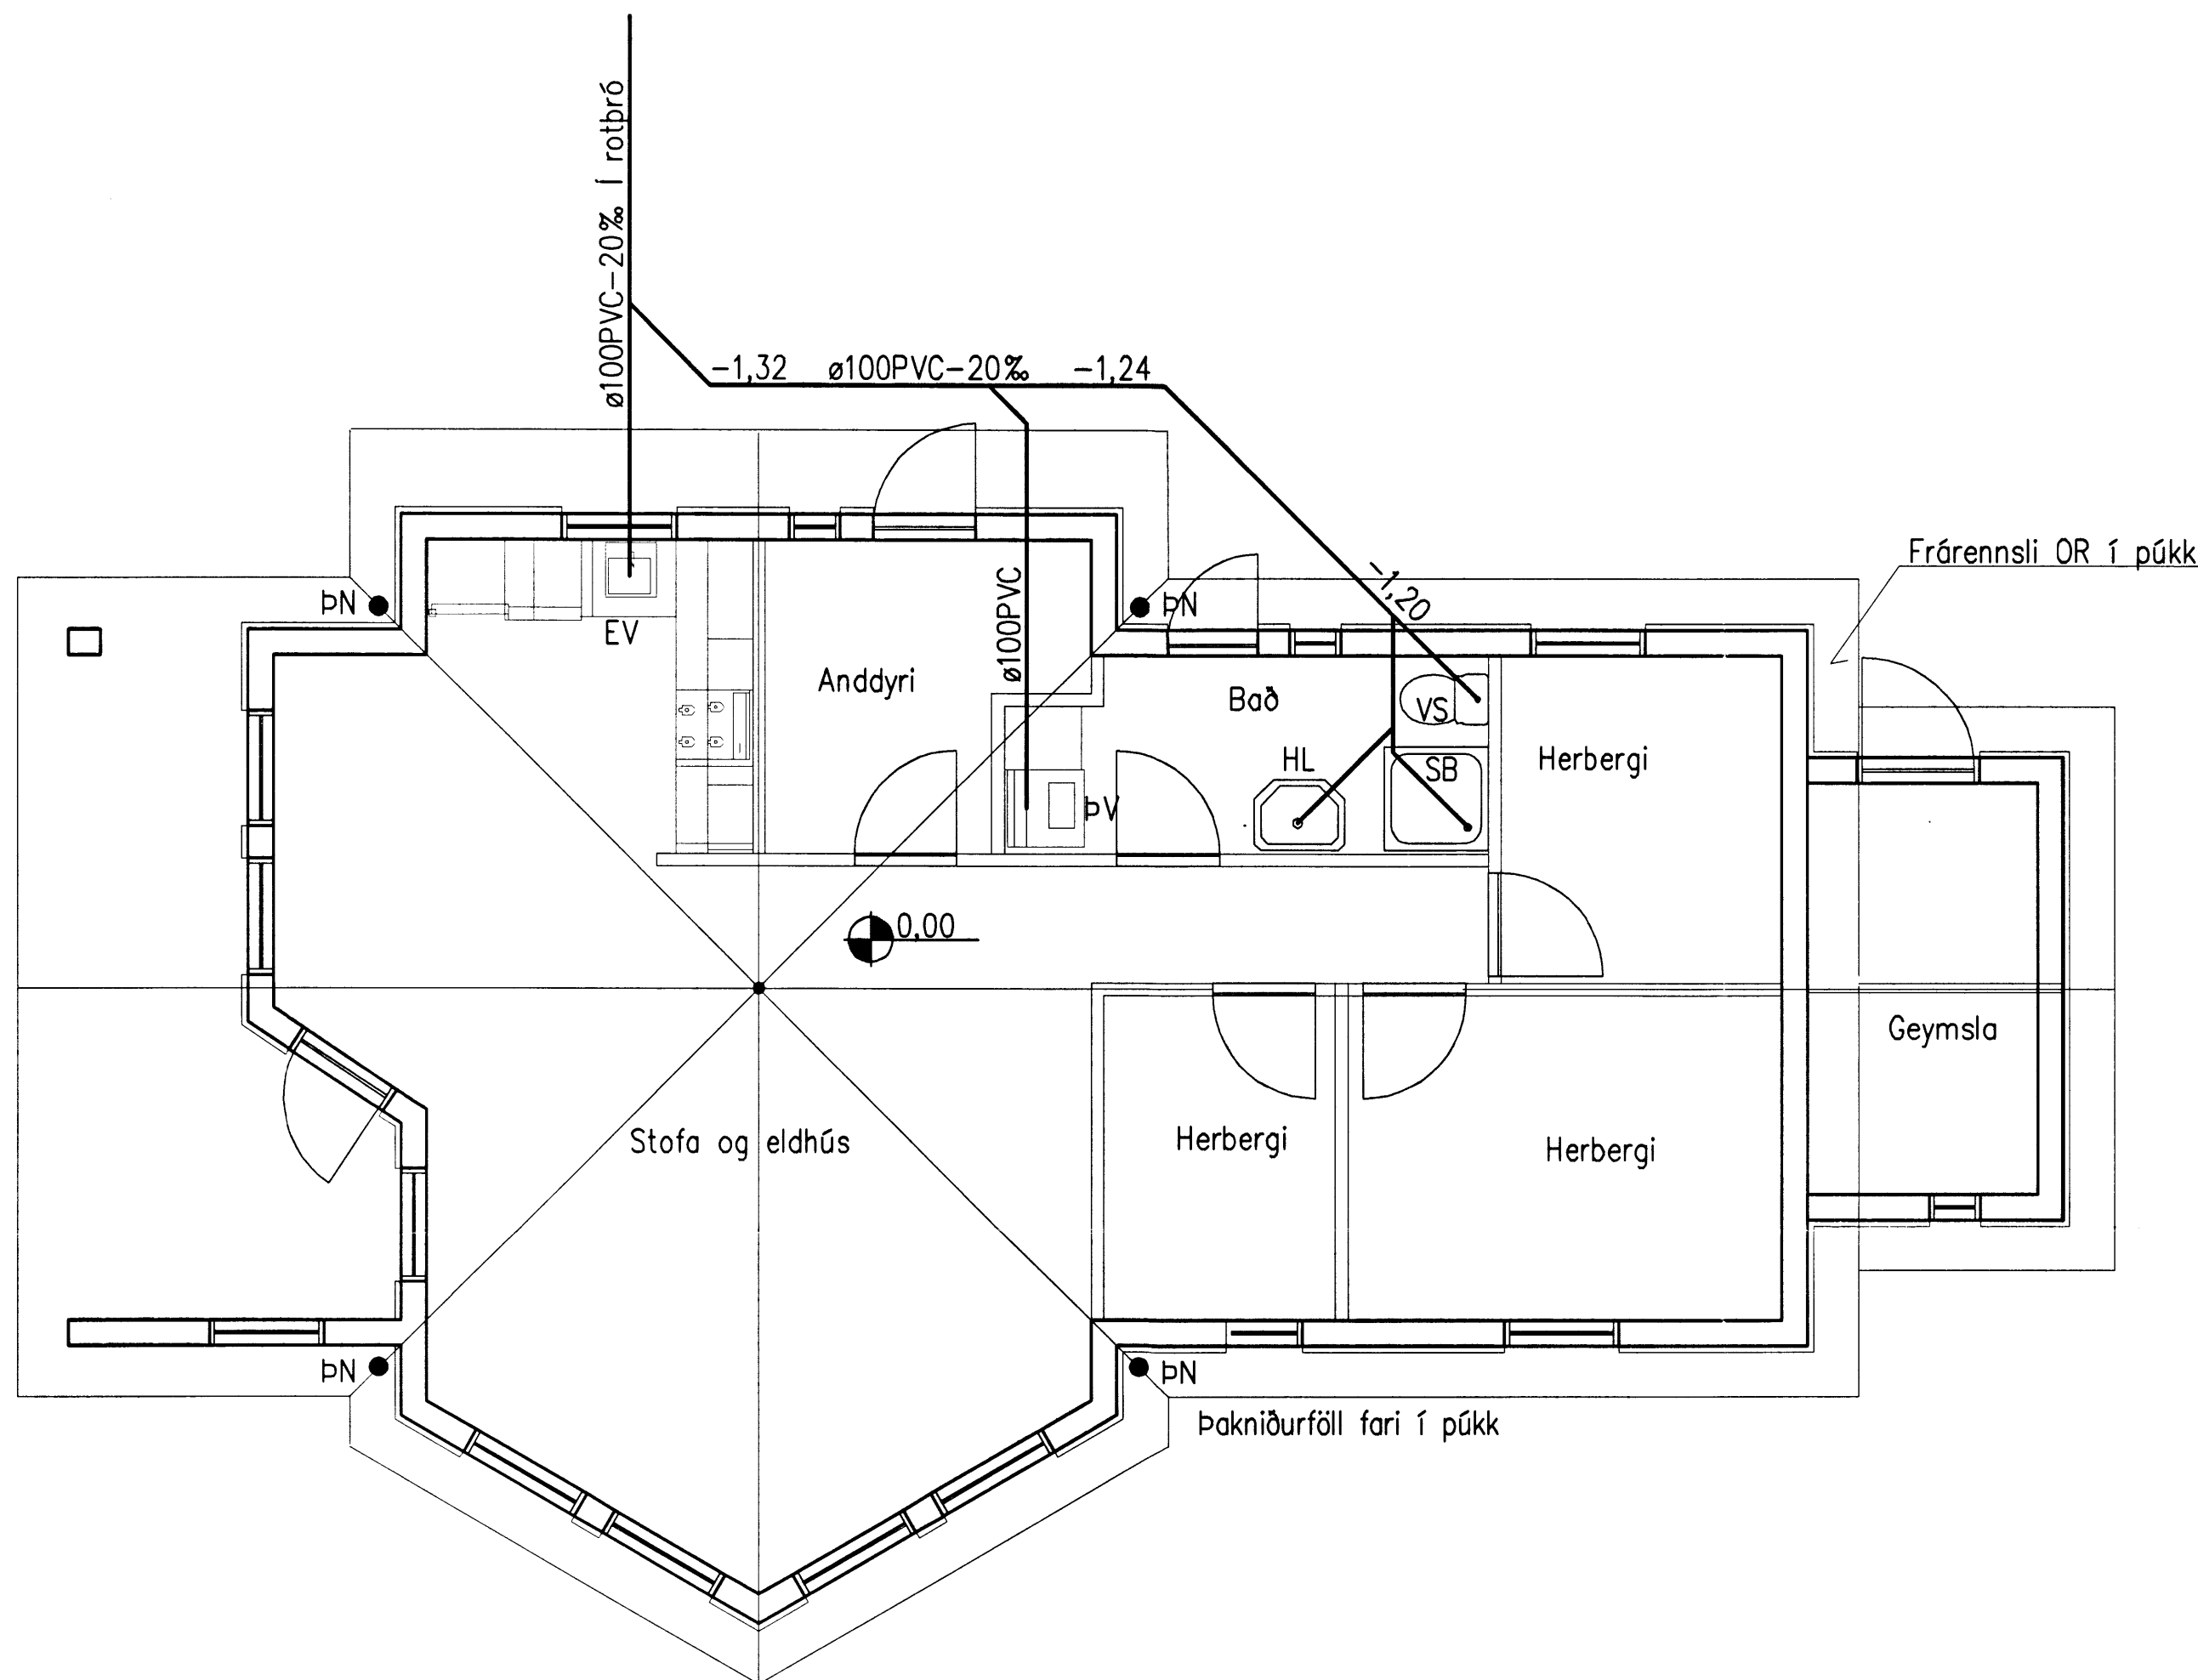

GRUNNMYND – FRÁRENNISLAGNIR, 1:50

FRÁRENNISLAGNIR


Skólplögn, regnvatnslögn í grunni og lóð:
 Pípur skulu vera 1. flokks PVC plastpípur með gúmmíþéttingum.
 Undir pípur skal leggja 150 mm jöfnunarlag úr sandi sem þjappast vandlega.
 Hæð jöfnunarlagsins skal hafa belg pípnana og skal taka úr fyrir múffum eftir þjöppun þess.

Lögnin skal vera bein milli stefnubreytinga. Allar stefnubreytingar og tengingar skal gera með þar til gerðum tengistykkjum.
 Eftir að pípur hafa verið lagðar skal fylla að með sandi.
 Þykkt sandlags skal vera að minnsta kosti 200mm mælt á pípuhygg.

Allar 90°- uppbyggjur skal gera úr 2 45° beygjum

TÁKN

- Skólplögn
- - - Regnvatnslögn
- HL Handlaug
- VS Vatnssalerni
- SB Sturta
- EV Eldhúsvaskur
- ÞV Þvottavél
- ÞN Þakniðurföll

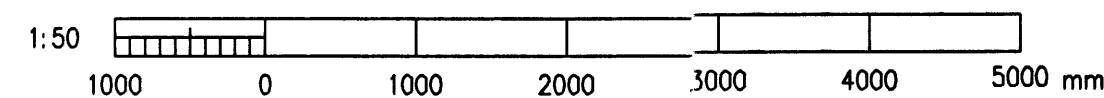

Br.	Dags.	Breyting	Br.	Sp.
HESTUR, LÓÐ 19, GRÍMSNES SUMARBÚSTAÐUR FRÁRENNISLAGNIR GRUNNMYND, AFSTÖÐUMYND				
VST Verkfræðistofa Sigurðar Thoroddsen hf. <small>Austurvegur 6, 800 Selfoss, kt. 611276-0289 Sími: 577 5015 Fax: 577 5010, vefvang: www.vst.is</small>				
Hannað: AS	Teiknað: SHJ	Yfirfarið: EBS		
Sampykkt af VST hf:	<i>Sigurðar Thoroddsen</i>		261047-4119	
Töluskrá:	K: \2004.11\01\teikn\lag\pipu\301-302.DWG			
Mkv.	1:50			
Dags	APRIL 2004	Nr	2004.1101	3.01