


GRUNNMYND NEYSLUVATNSLAGNA 1:50

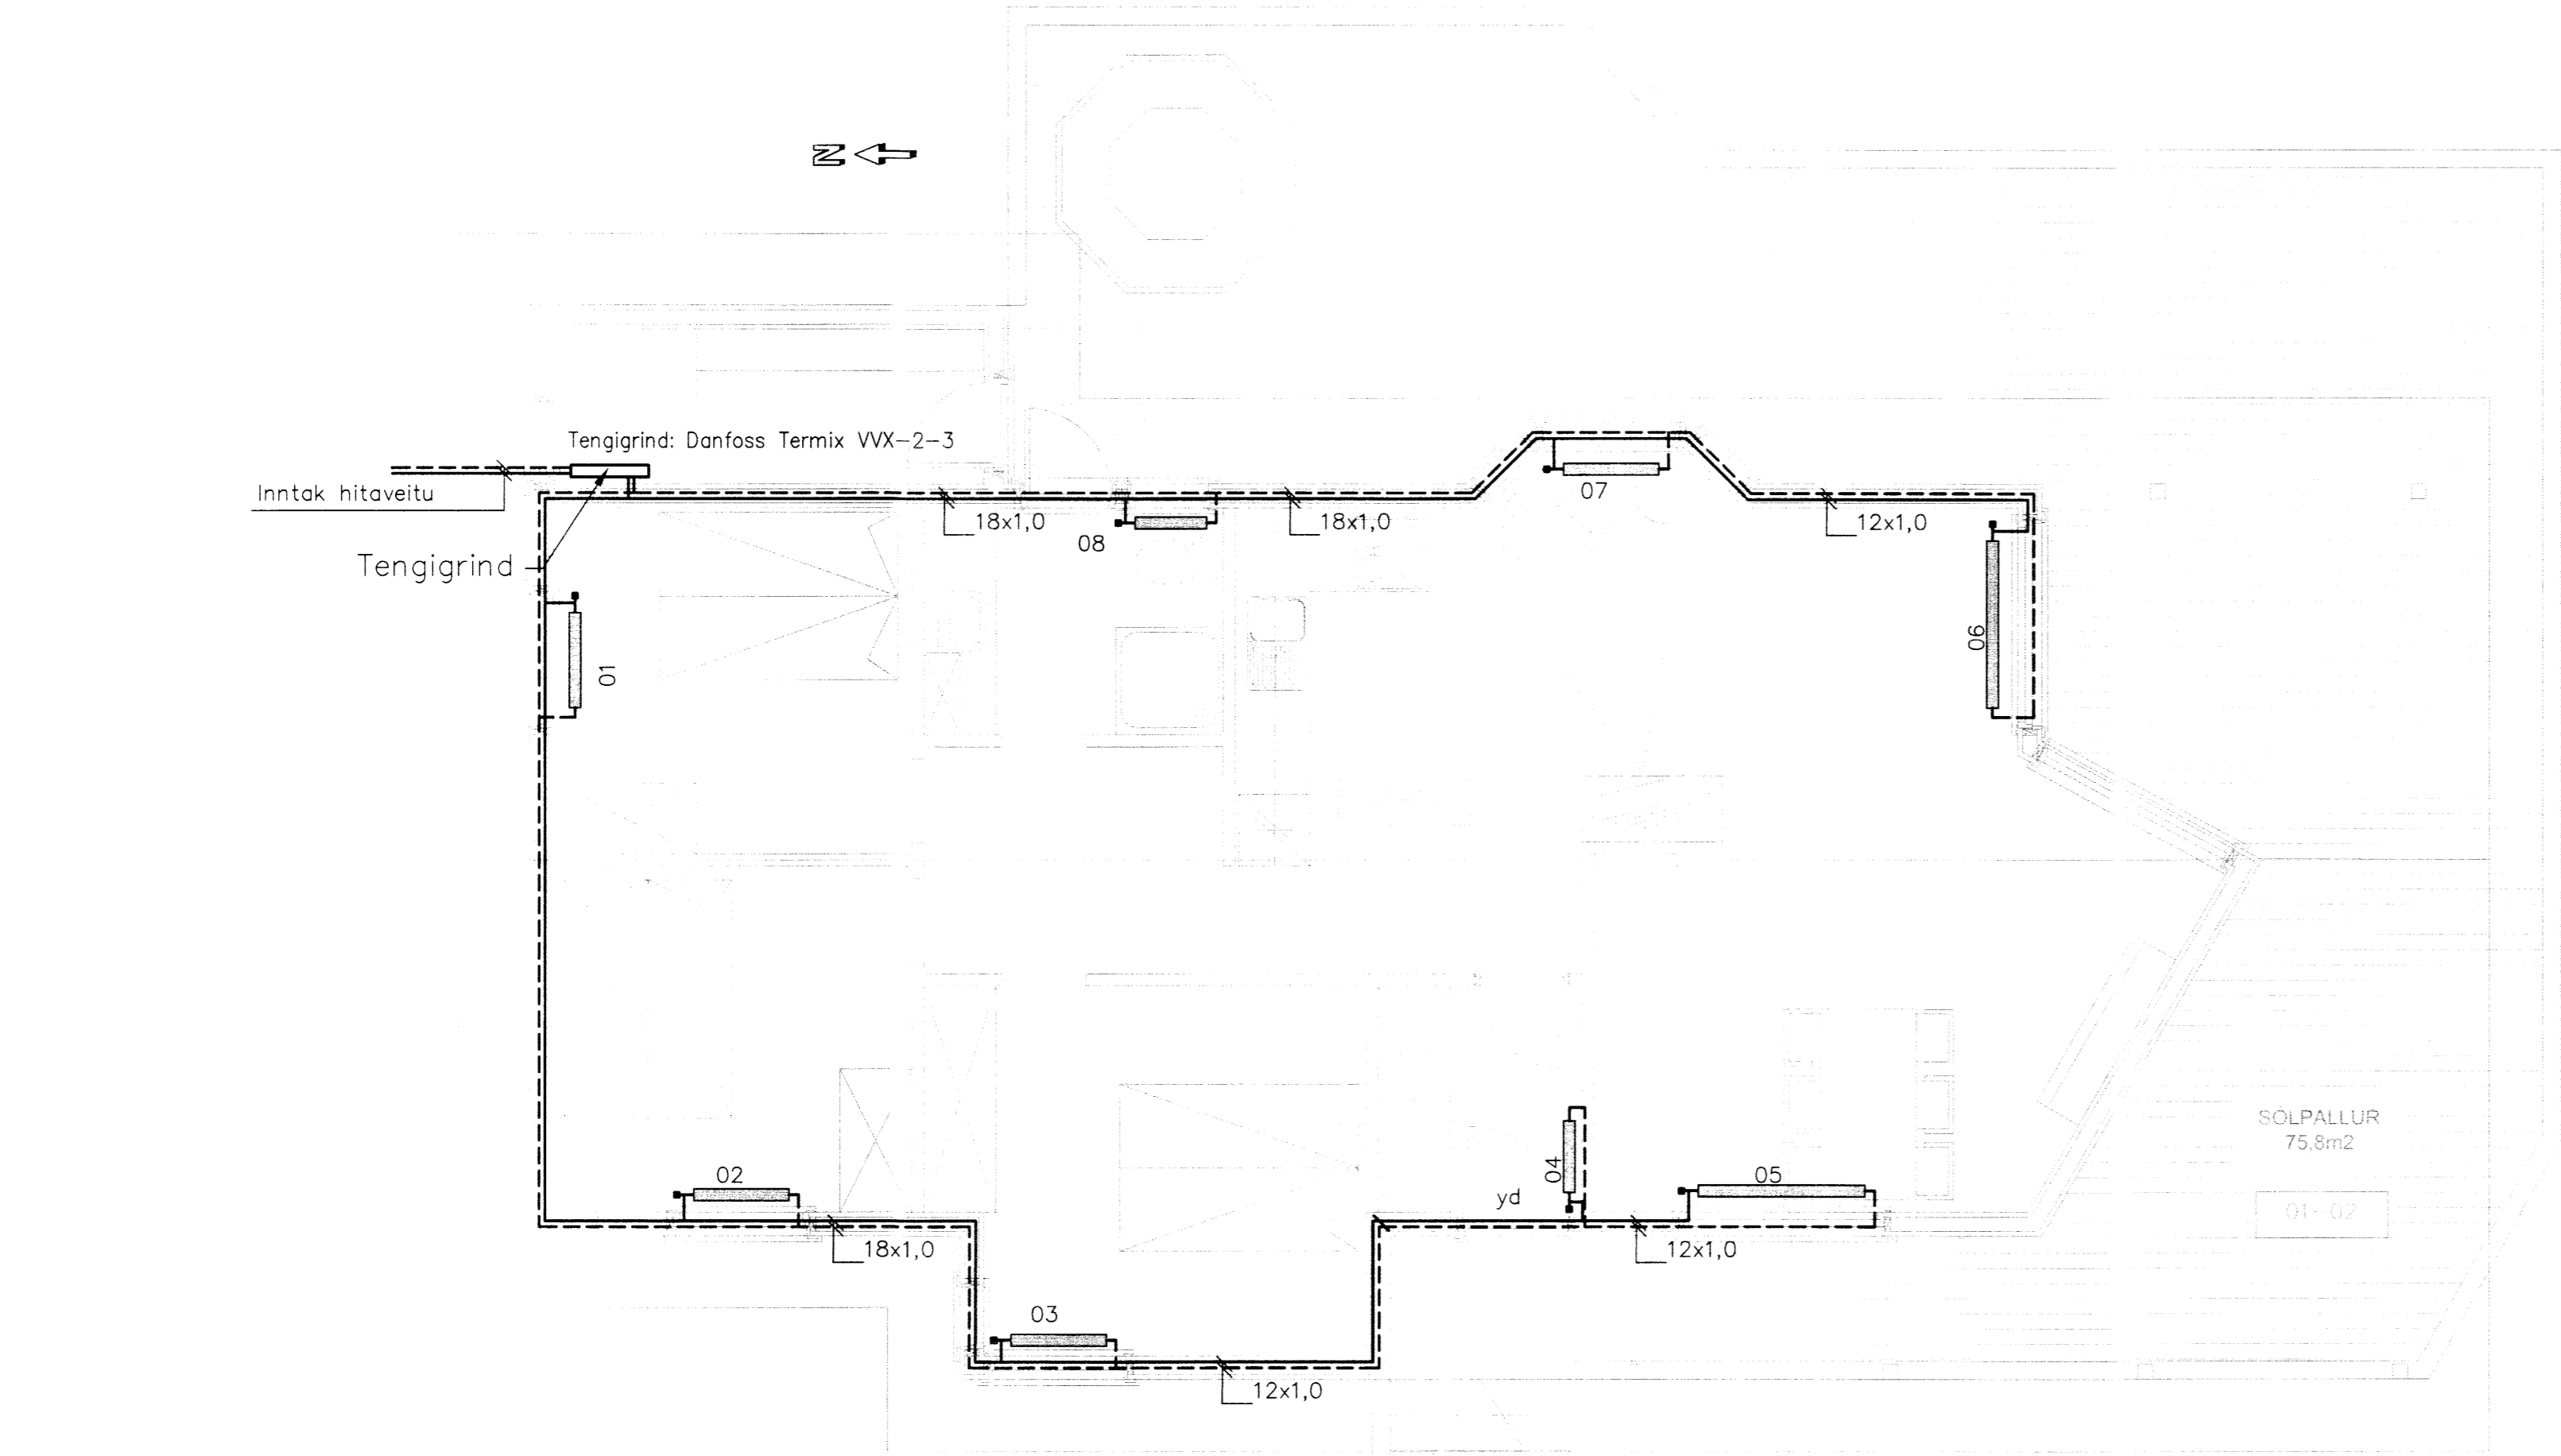

GRUNNMYND OFNLAGNA 1:50

NEYSLUVATNSLAGNIR

Sýnilegar neysluvatnslagnir skulu vera þunnvegga ryðfríar stálpípur með plasthúð tengdar með klemmdum tengistykkjum.

Láréttar pípur skal hengja upp samkvæmt leiðbeiningum framleiðanda. Lóðréttar pípur skal festa í vegg og nálægt töppunarstöðum.

Stuttar greinlagnir má einangra með flókahólkum eða plasthúð.

Vatnslagnir skulu þrýstireyndar með köldu vatni og 1 MPa (10 bar) þrýstingi, sem skal standa í 24 tíma.

Efni og vinna sé í samræmi við reglugerðir.

HITALAGNIR

Hitalagnir skulu vera svartar stálpípur DIN2394 með plasthúð tengdar með klemmdum tengistykkjum eða alpexlagnir.


Sýnilegar pípur eru óeinangraðar.

Láréttar pípur skal hengja upp þannig, að ekki verði lengra milli festinga en 2,0m. Lóðréttar pípur skal festa í vegg.

Ofnakerfi skal þrýstireyna með köldu vatni og 0,6 MPa (6 bar) vatnsþrýstingi, sem skal standa í 24 tíma.

Í hitakerfi skal vera frostlögur 30% glycol, 70% vatn, tilsett efni til að eyða sveppagróðri.

Efni og vinna sé í samræmi við reglugerðir.

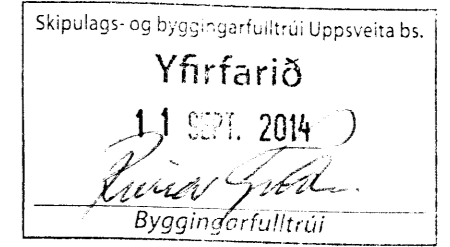

SKÝRINGAR

- EV Eldhúsvaskur
- SB Steypibað
- HL Handlaug
- VS Vatnssalerni
- GN Gólfniðurfal 100mm, með 100x100 mm ryðfrírri rist tengd handlaug
- YD Yfir dyrum

- Kalt vatn
- Heitt vatn
- Hitalögn framrennsli
- Hitalögn bakrennsli

OFNATAFLA

Δ t=40°C

Staður	Ofn nr.	Afköst		Mesta		Tengi Ø10	Lokar	Stíllitla loka	Ofnagerð VOR-YL
		reiknuð wött	ofna wött	lengd mm	hæð mm				
Anddyri	01	176	587	800	500	AD	RA 2000	1	11-800x600
Herbergi	02	479	587	800	600	AD	RA 2000	1	11-800x600
Herbergi	03	479	587	800	600	AD	RA 2000	1	11-800x600
Herbergi	04	600	826	800	600	AD	RA 2000	1	21-800x600
Stofa/eldh.	05	1069	1446	1400	600	AD	RA 2000	3	21-1400x600
Stofa/eldh.	06	1069	1446	1400	600	AD	RA 2000	3	21-1400x600
Stofa/eldh.	07	479	587	800	600	AD	RA 2000	1	11-800x600
Salerni	08	480	540	600	500	AD	RA 2000	1	21-600x500



www.verkis.is - sími: +354 422 8000

SAMÞYKKT: *[Signature]*

A 2014-08-20 REYNDARTEIKNING KSG BTA KME KME

ÚTG DAGS SKÝRINGAR TEIK HANN RÝNT SAMÞ

HÖRÐURVALLABRAUT 1A
VADNES GRÍMSNESI
Hita- og neysluvatnslagnir
Grunnmyndir og ofnaskrá

VERKFANG 14208 TEIKNING M40.002 A

Teikning af lögnum sem þegar eru lagðar.

