
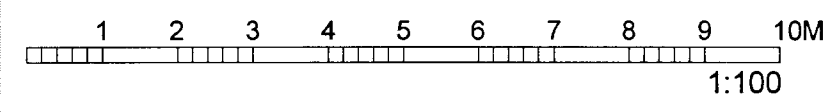


SAMÞYKKT
 16. Júlí 2012
Arni Friðriksson
 Byggingulitruí uppsv. Árnessýslu og Flóahár.

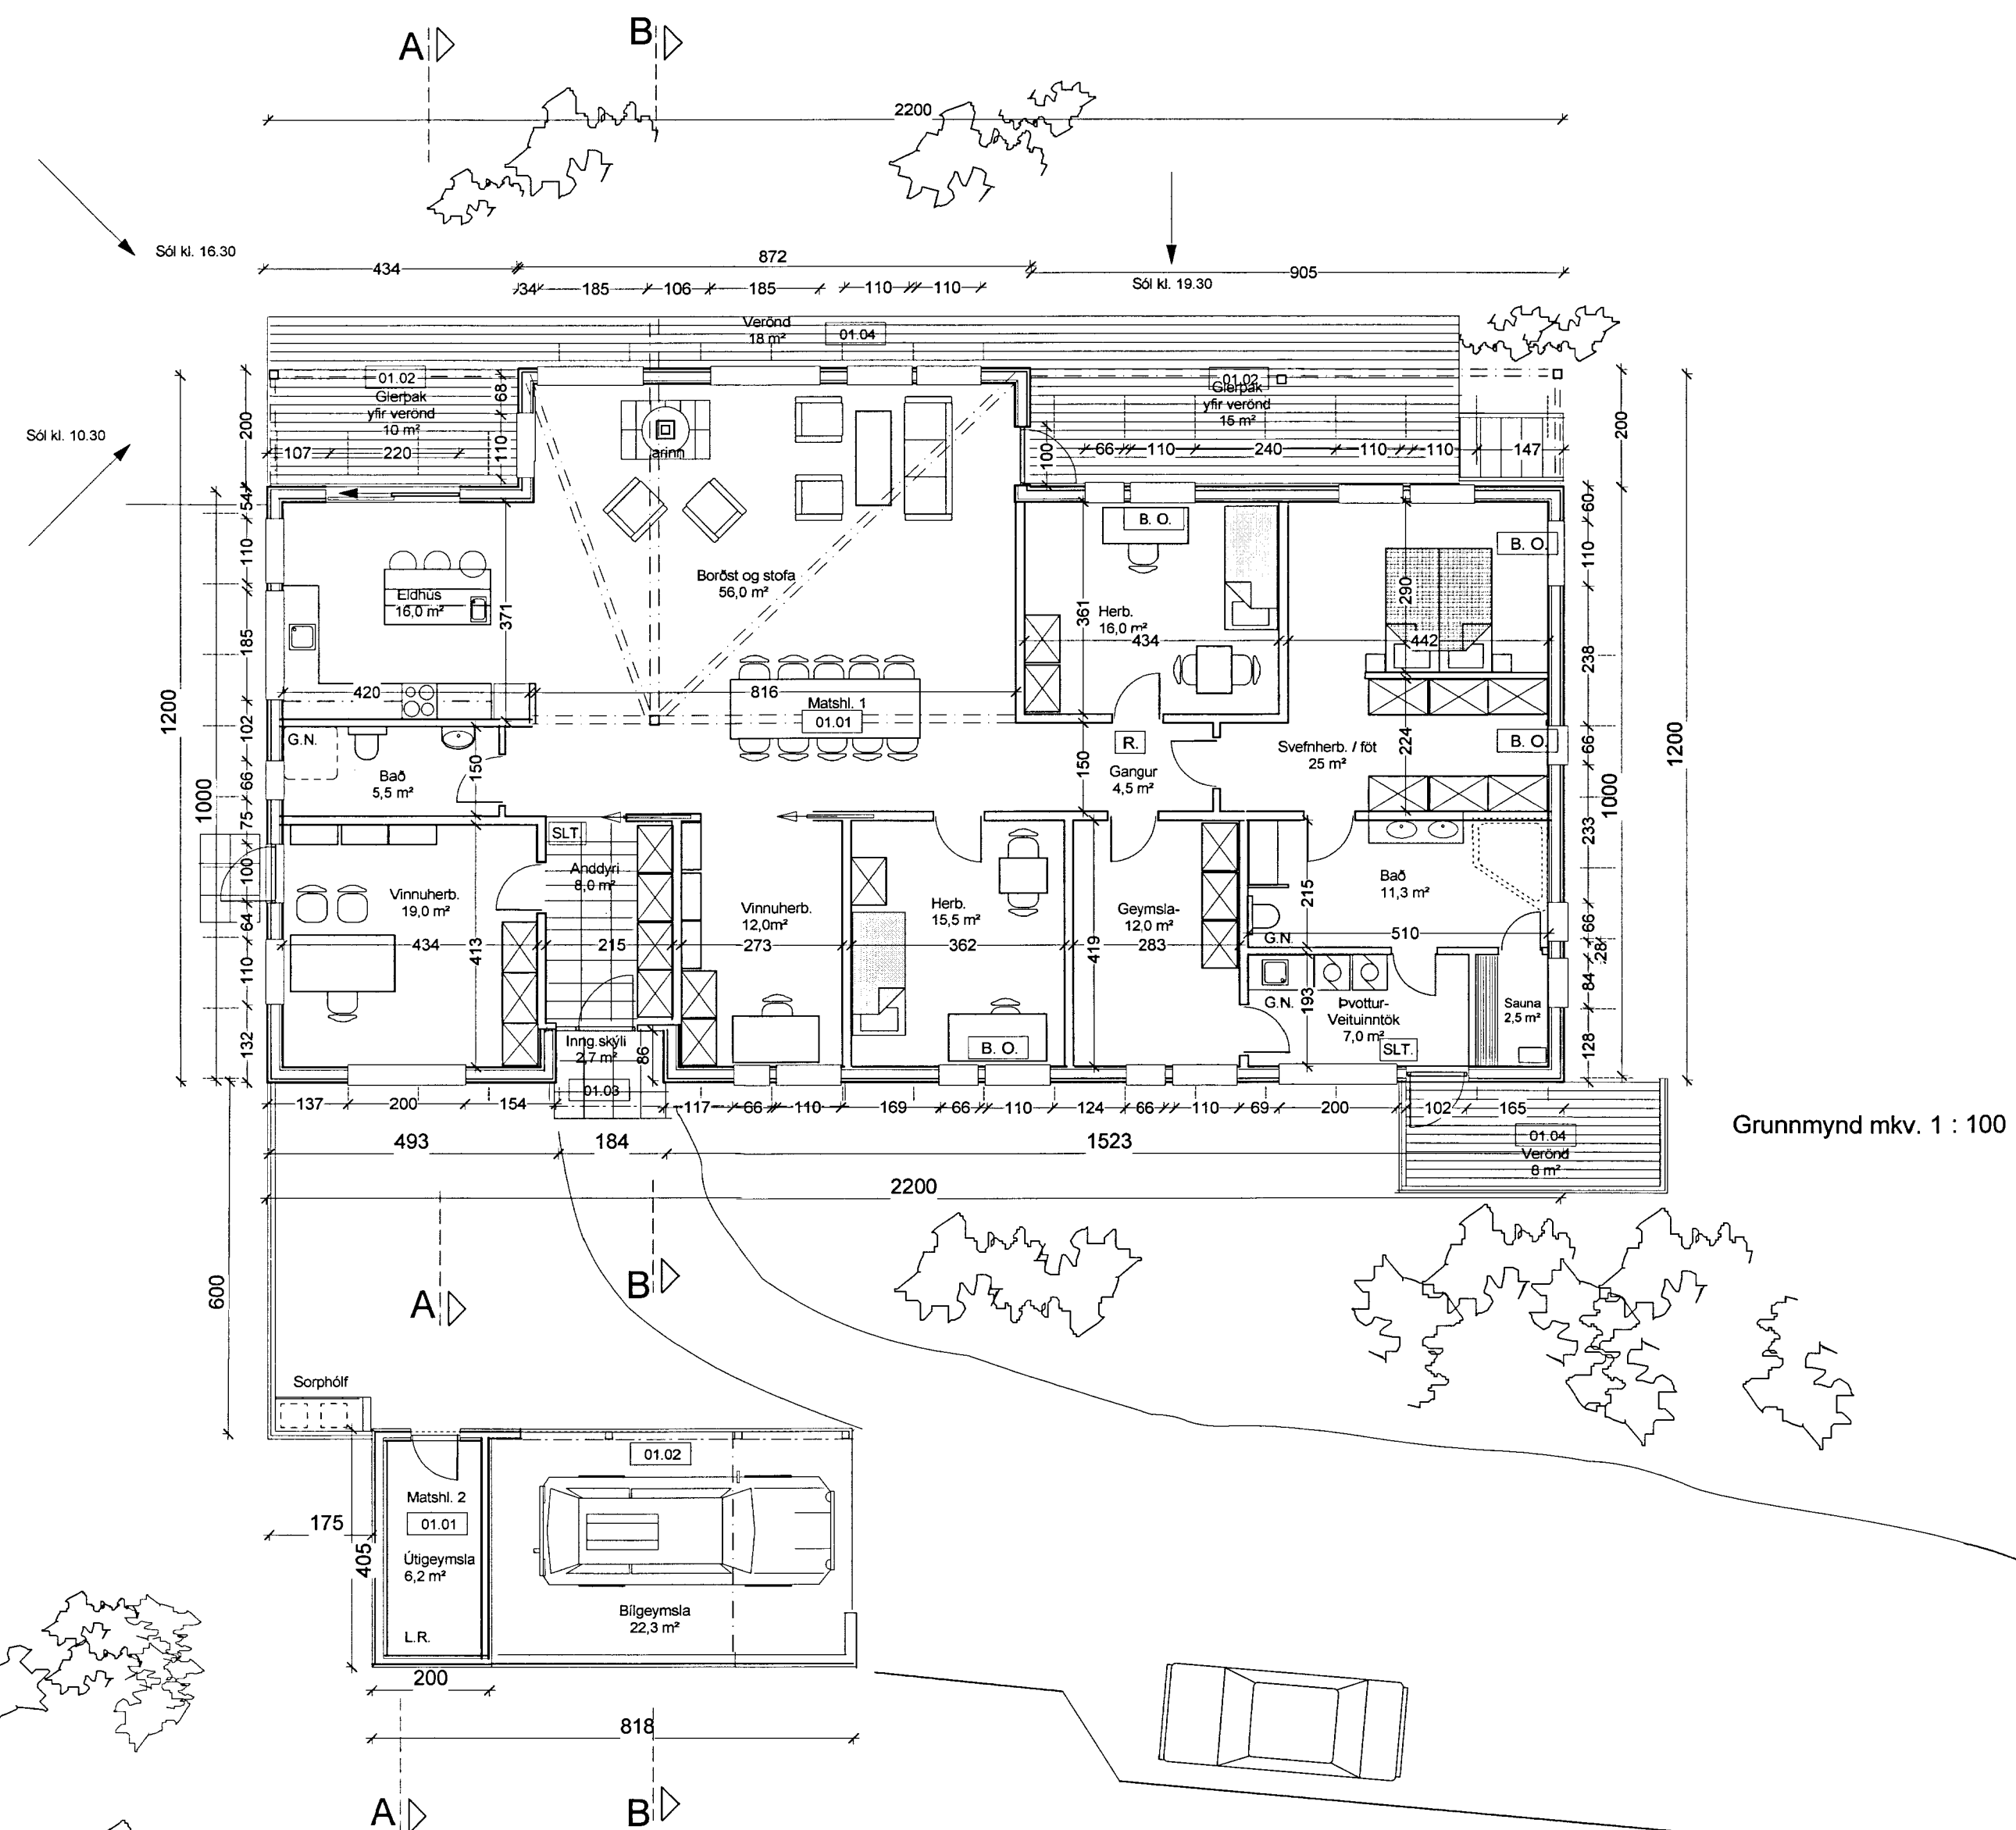

ÚTGÁFA	A.	TEIKNAD	ÁF.	SAMÞYKKT	ÁF.	Í DAGS	05.11.2012
BREYTINGAR : Málsetning-byggingartíðs. of lagfæringar, lóð og reit hlíðrað um 6m							
ASK Arkitektar Geirsgötu 9 101 Reykjavík Sími 515 0300 Fax 515 0319 www.ask.is							
 ASK ARKITEKTAR							
<i>Arni Friðriksson</i> Arni Friðriksson Kl. 271049 2699							
Hrísbú 1 Sólheimum - húsið Birnu og Guðmundar Ármanns							
Grannmynd íbúðarhúss, og bílgeymslu						MKV I A2	1:100@A2
						TEIKNAD	áf.
						DAGS	14.08.2012
VERK NR.	NÚMÉR TEIKNINGAR		ÚTGÁFA				
1054	10-02		A.				