


SNID A-A


MKV. 1 : 10

LÓDRÉTT SNID
ER SÝNIR FESTINGAR
Á SÓLU VIÐ DREGARA
UNDIR DAGSTOFU

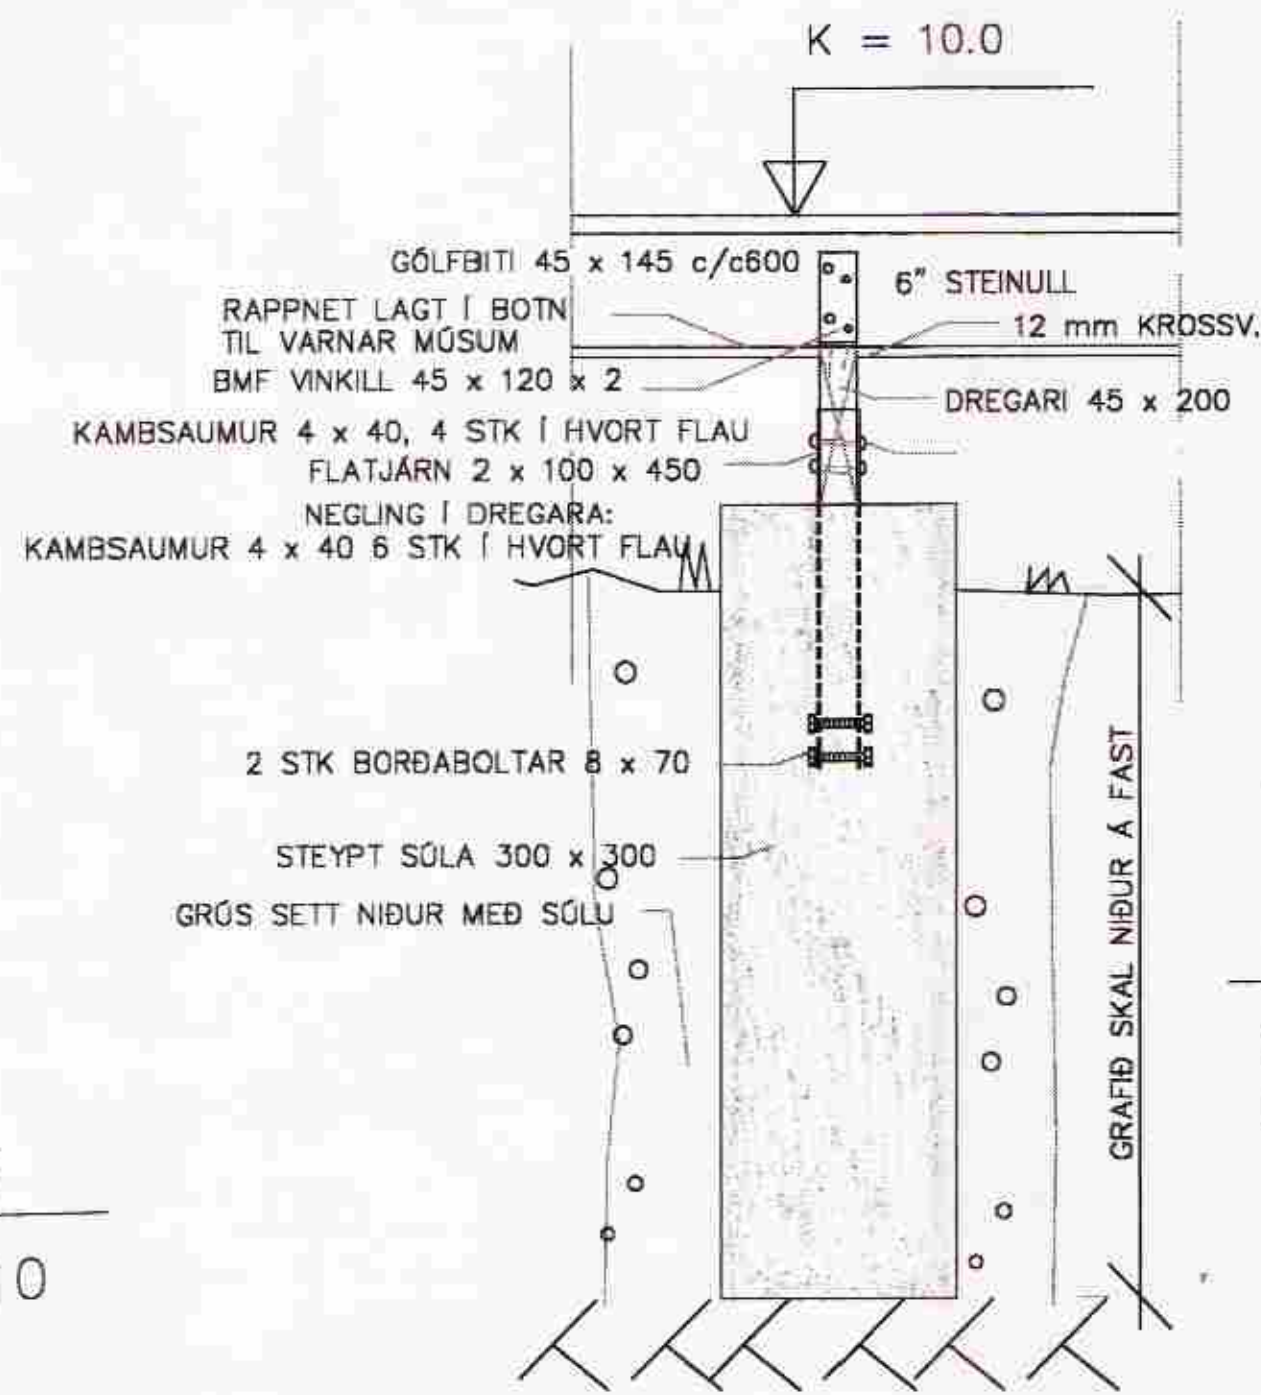

GRUNNMYND
MKV. 1 : 50

SÖKKLAR,
SÓLUR OG BITAR
UNDIR BÚSTAÐ
OG GEYMSLU

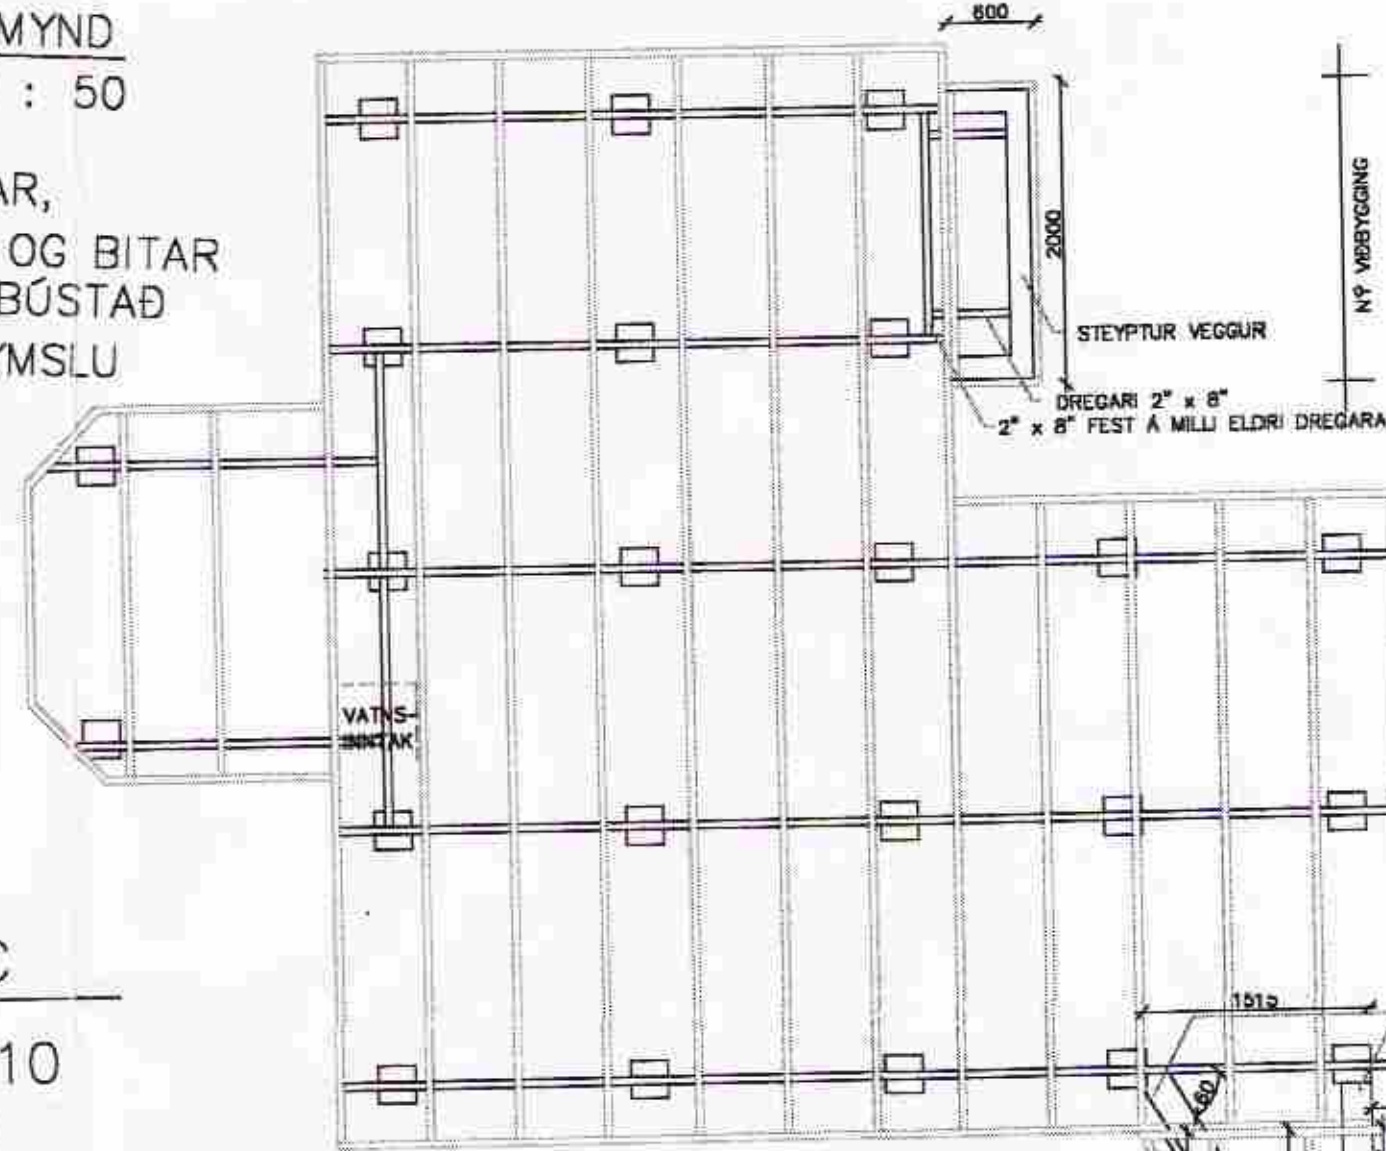


MÖTTEKID
18 DES. 2012
Götu-
Ragnheiður
Ragnheiður
Ragnheiður

SNID B-B



MKV. 1 : 10

LÓDRÉTT SNID
ER SÝNIR FESTINGAR
Á SÖKKLI VIÐ DREGARA
UNDIR DAGSTOFU

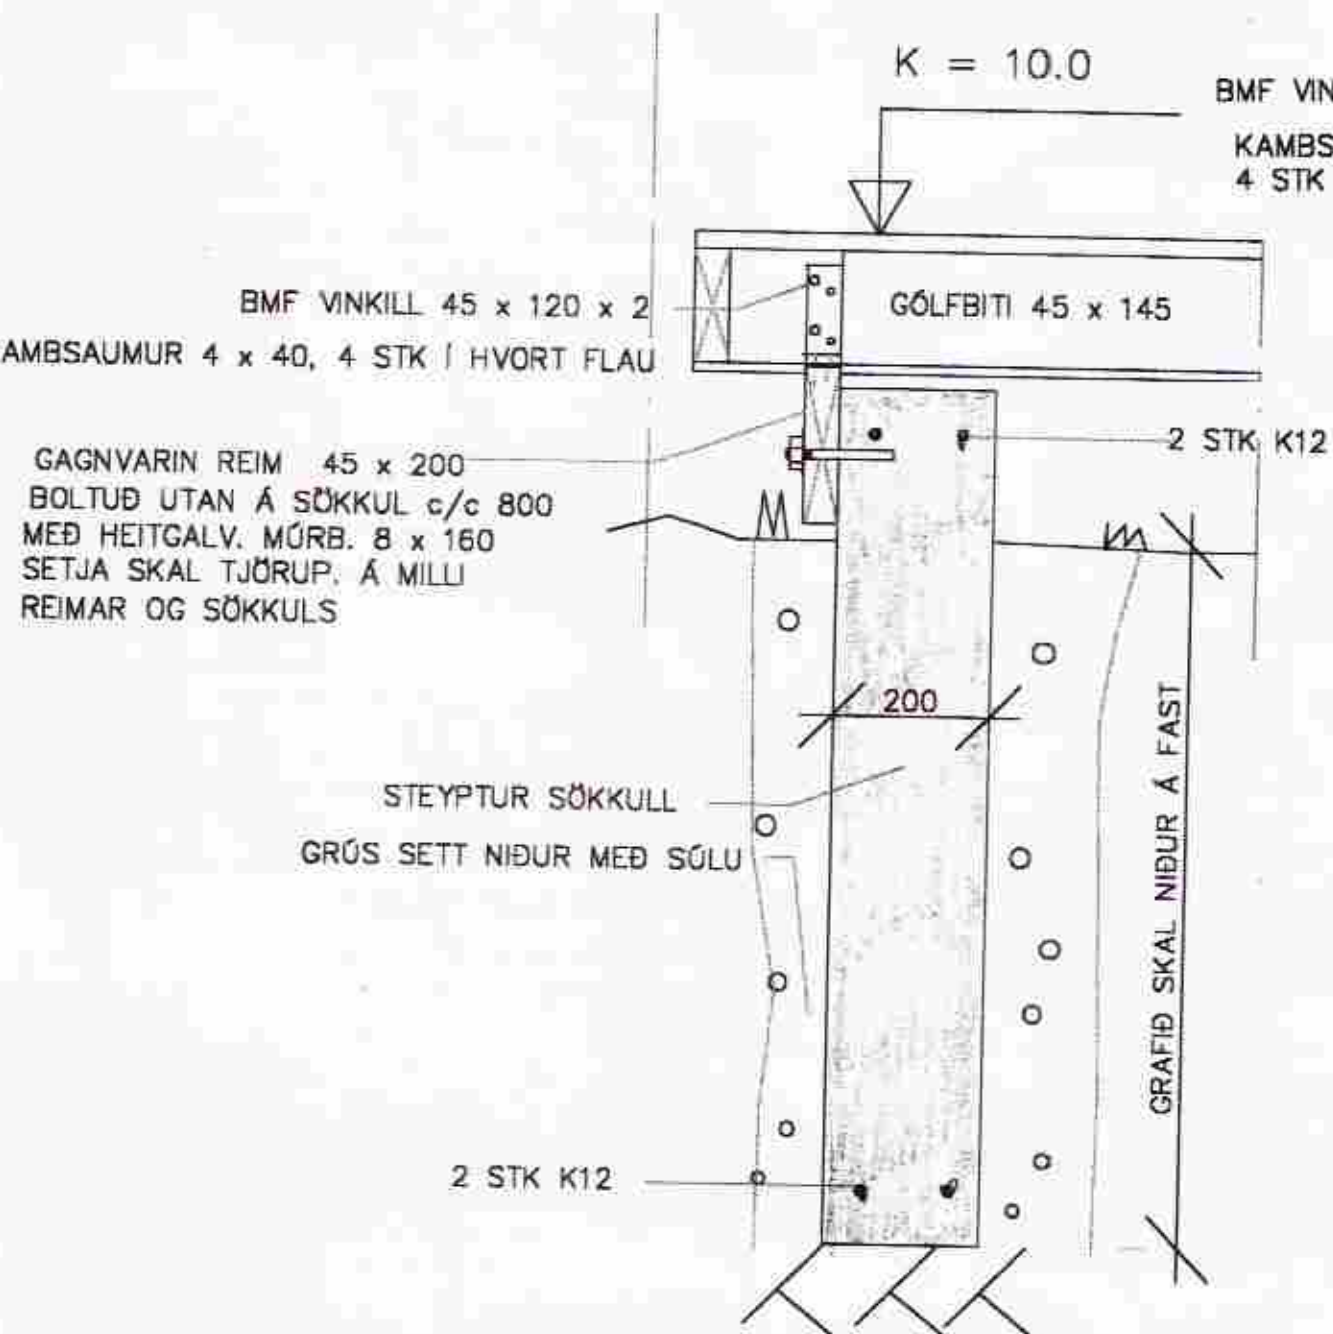

SNID C-C

MKV. 1 : 10
LÓDRÉTT SNID
ER SÝNIR FESTINGAR
Á SÓLU VIÐ DREGARA
UNDIR GEYMSLU

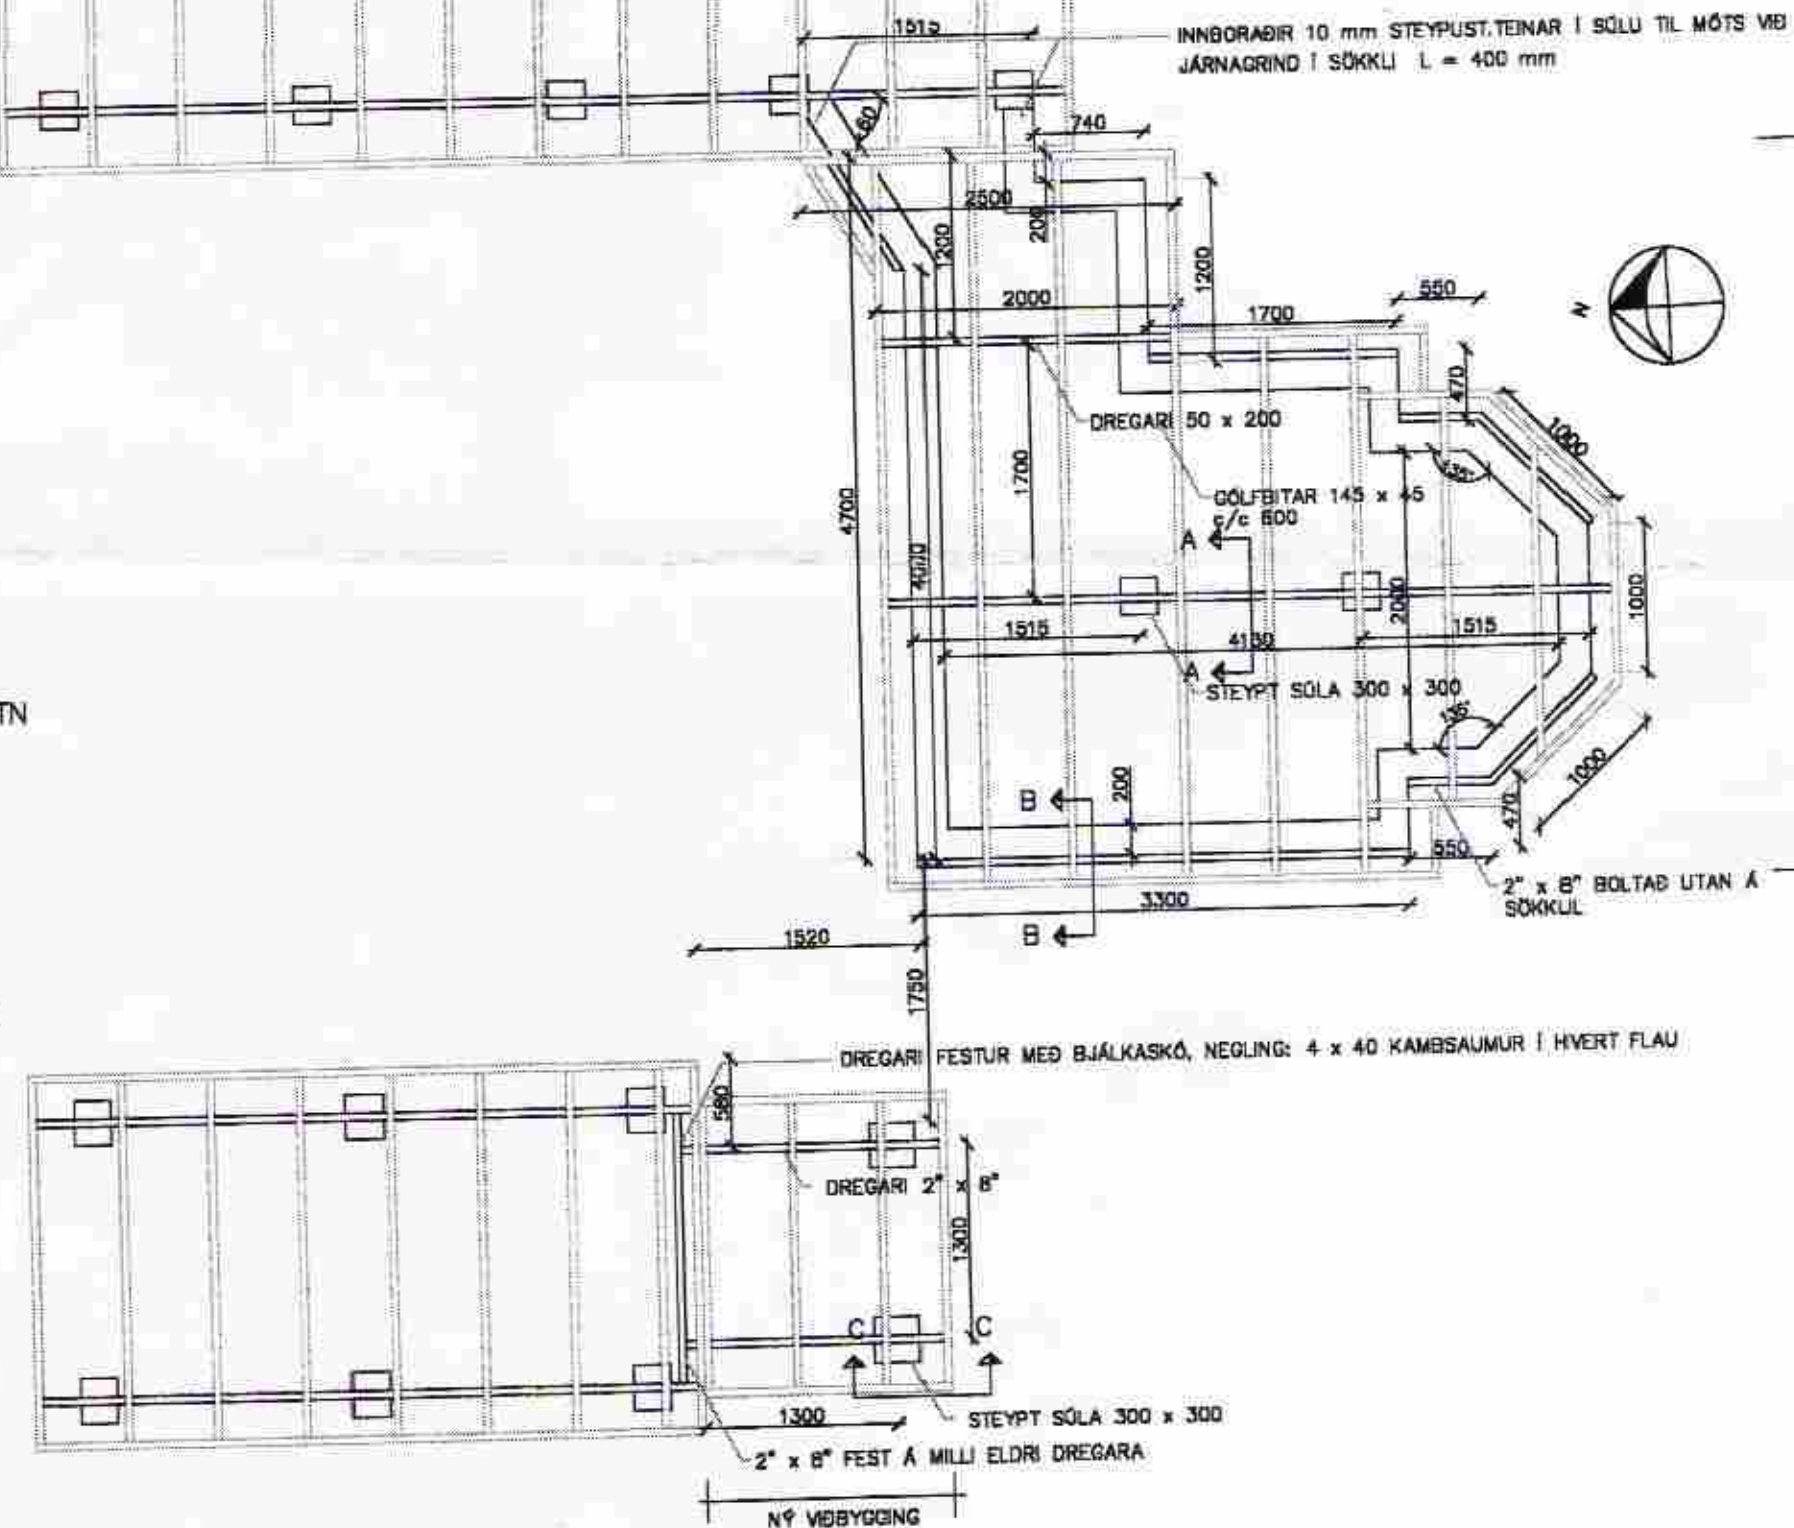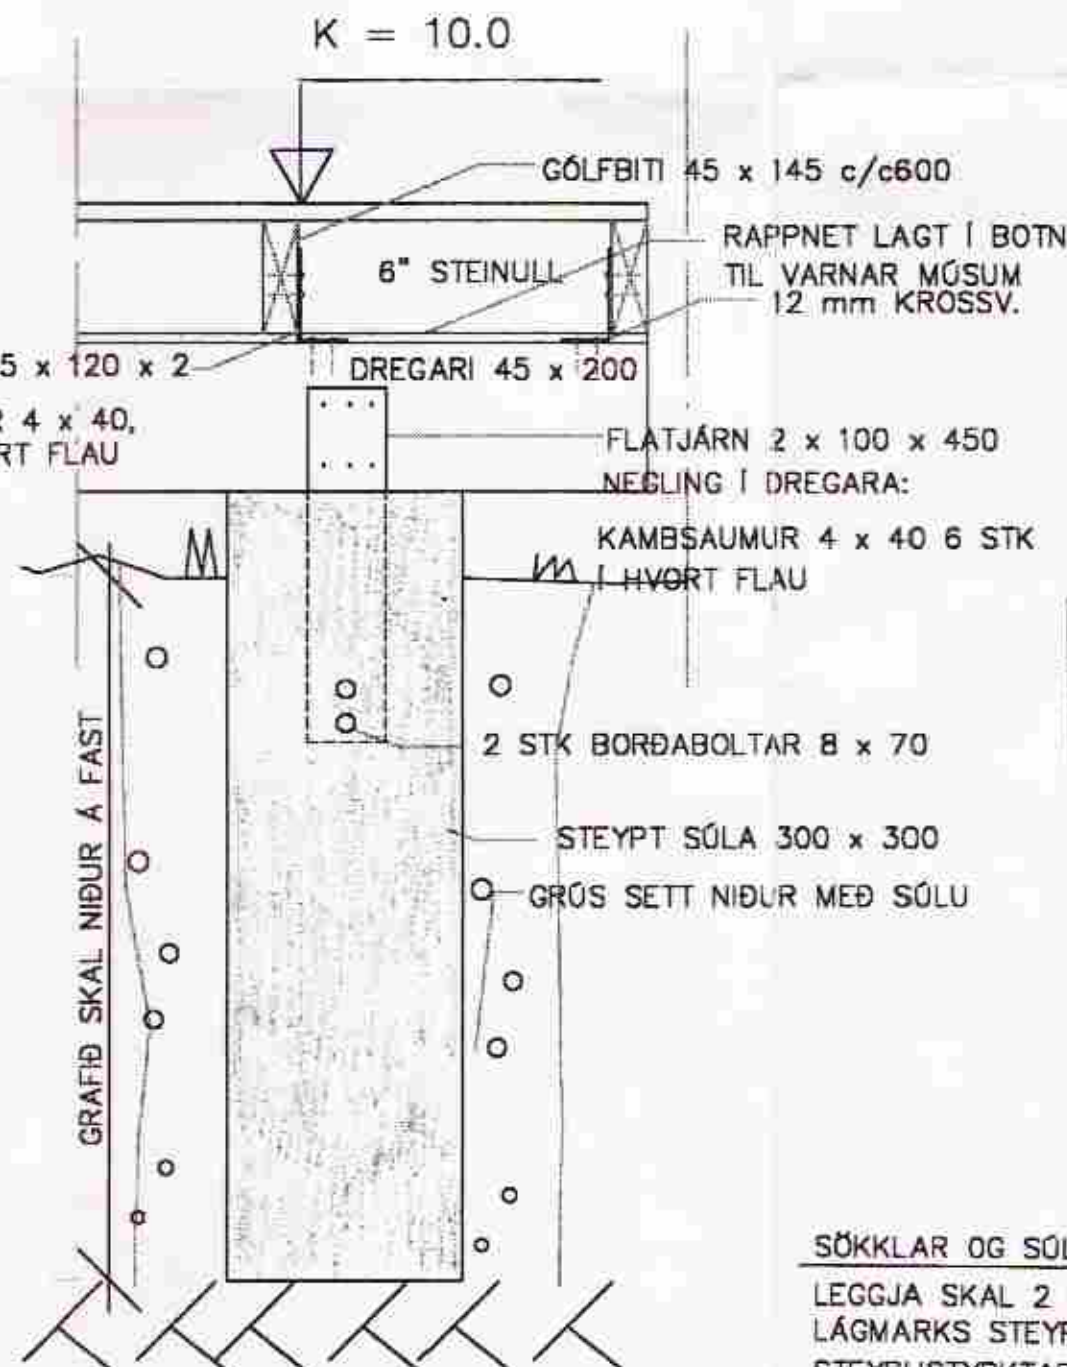

SÖKKLAR OG SÓLUR

LEGGJA SKAL 2 K12 EFST OG NEÐST Í SÖKKLA
LÁGMARKS STEYPUHULA Á JÁRNUM SKAL VERA 3 CM.
STEYPUSTYRKJARJÁRNIN SKULU VIXLEGGJAST
Á HORNUM ÞANNIG AÐ JÁRN Í YTRI BRÚN
VERÐI Í INNBRÚN EFTIR BEYGJU Í SÖKKLI
LÁGMARKS SKÖRUN Á JÁRNUM SKAL VERA 60 CM.
STYRKLEIKI STEYPU SKAL VERA S 250 OG
VS < 0,5. LOFT Í STEYPU 5-6%

Ragnheiður 42.060248-3119

Daga:	Hönn./teikn.	yfirforit:	M.kv.:	VIÐAR GUÐBJÖRNSSON
10.03. 2010	V.G.		1:50 1:10	HRAUNBRÚN 26 HAFNARF. SÍMI 5554324
Heiti:				Nr.:
SUMARHÓUS Á LÖG NR. 18 VIÐ HEIDARBRAUT Í LANDI BRJÁN- STABA Í GRÍMSNESI				1.5
SÖKKLAR, SÓLUR OG SNEIÐINGAR				
Tilvitnun.:	Ótrekni.:			