
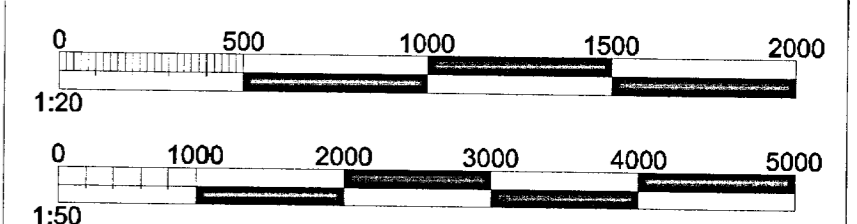
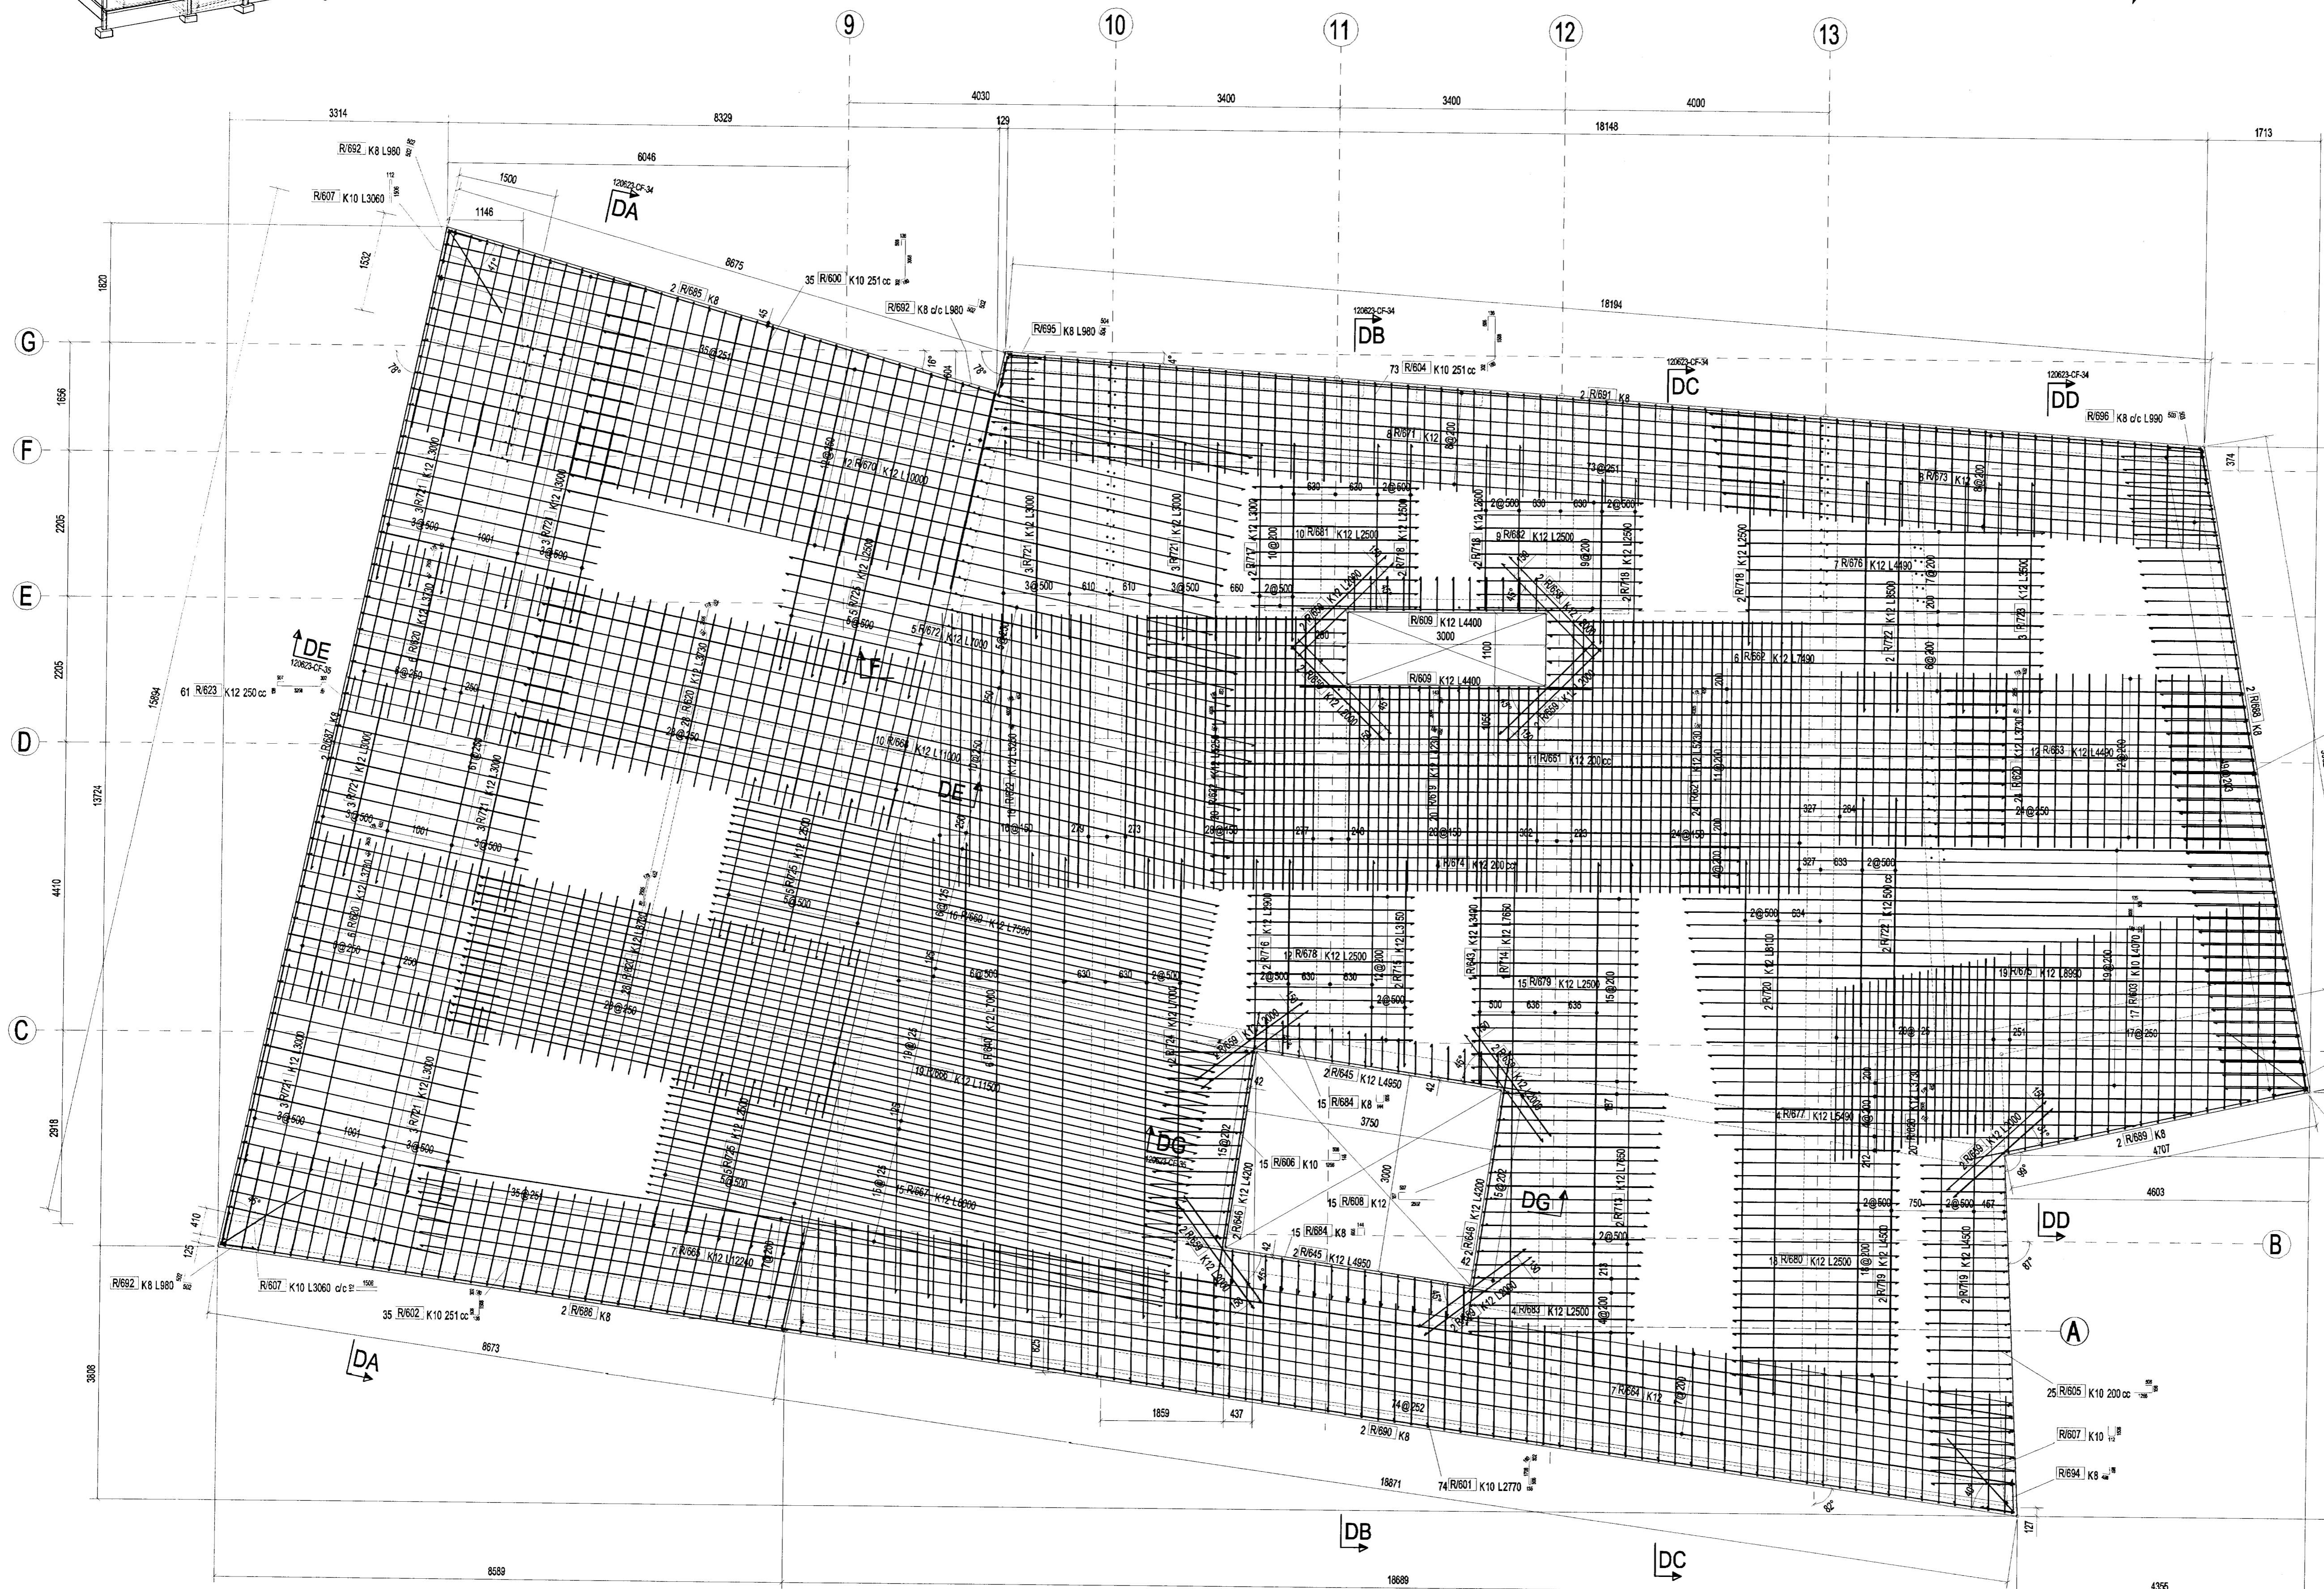


MÖTTEND  
8 OKT. 2013  
*G. Þ. Þ.*  
Byggingafræðingur, Laxavíki 35, 110 Reykjavík

LAMBURUR		JAFNABYGGLA	
SVIÐRAL (mm)	SVIÐTÁLING (mm)	SVIÐRAL (mm)	KAMBERAL (mm)
8	300	8	32
10	450	10	40
12	600	12	48
16	700	16	64
20	800	20	140
		25	175

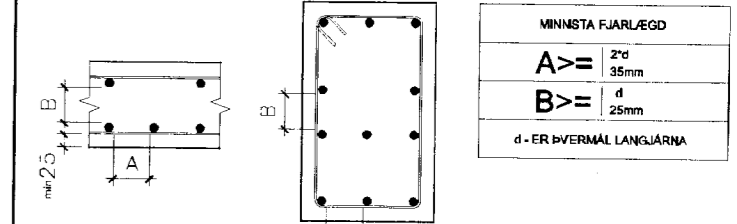

- ÖLL MÁL ERU Í [mm]
- ALLAR HÆÐIR ERU Í [m]  
(Hæð ofan á efri plötu=46.93m var merkt 0.00)
- SKYRINGAR: K - KÖTI, c/c- MIÐJA Í MIÐJU
- STEINSTEYPA: C30

Breyting	Dags	Lýsing	Telknáð
0A	07-07-2013	Útgáfa til samþykktar	DD

Fyrirtæki: **Suðulist yllir.**  
Lónbrúni 2, IS-220 Hálfarstjörur Háland

Verkefni: **HVITÁRBRAUT 19C**

Nafn teikningar: **HÆÐ HELLA - EFRI STYRKING GRUNNMYND SNIÐ SÉRMYNDIR**

Telknáð: **Dominić Dzieszczo**  
Aðalhönnuður: *Guðni Þorsteinsson*  
Sigurbjartur Halldórsson, kt.:230658-3479  
Byggingafræðingur, Laxavíki 35, 110 Reykjavík

mkv.	Breyting	Telkning nr.	Stærð
1:50	0A	120623-CF-06	A1