


GRUNNMYND 1:50

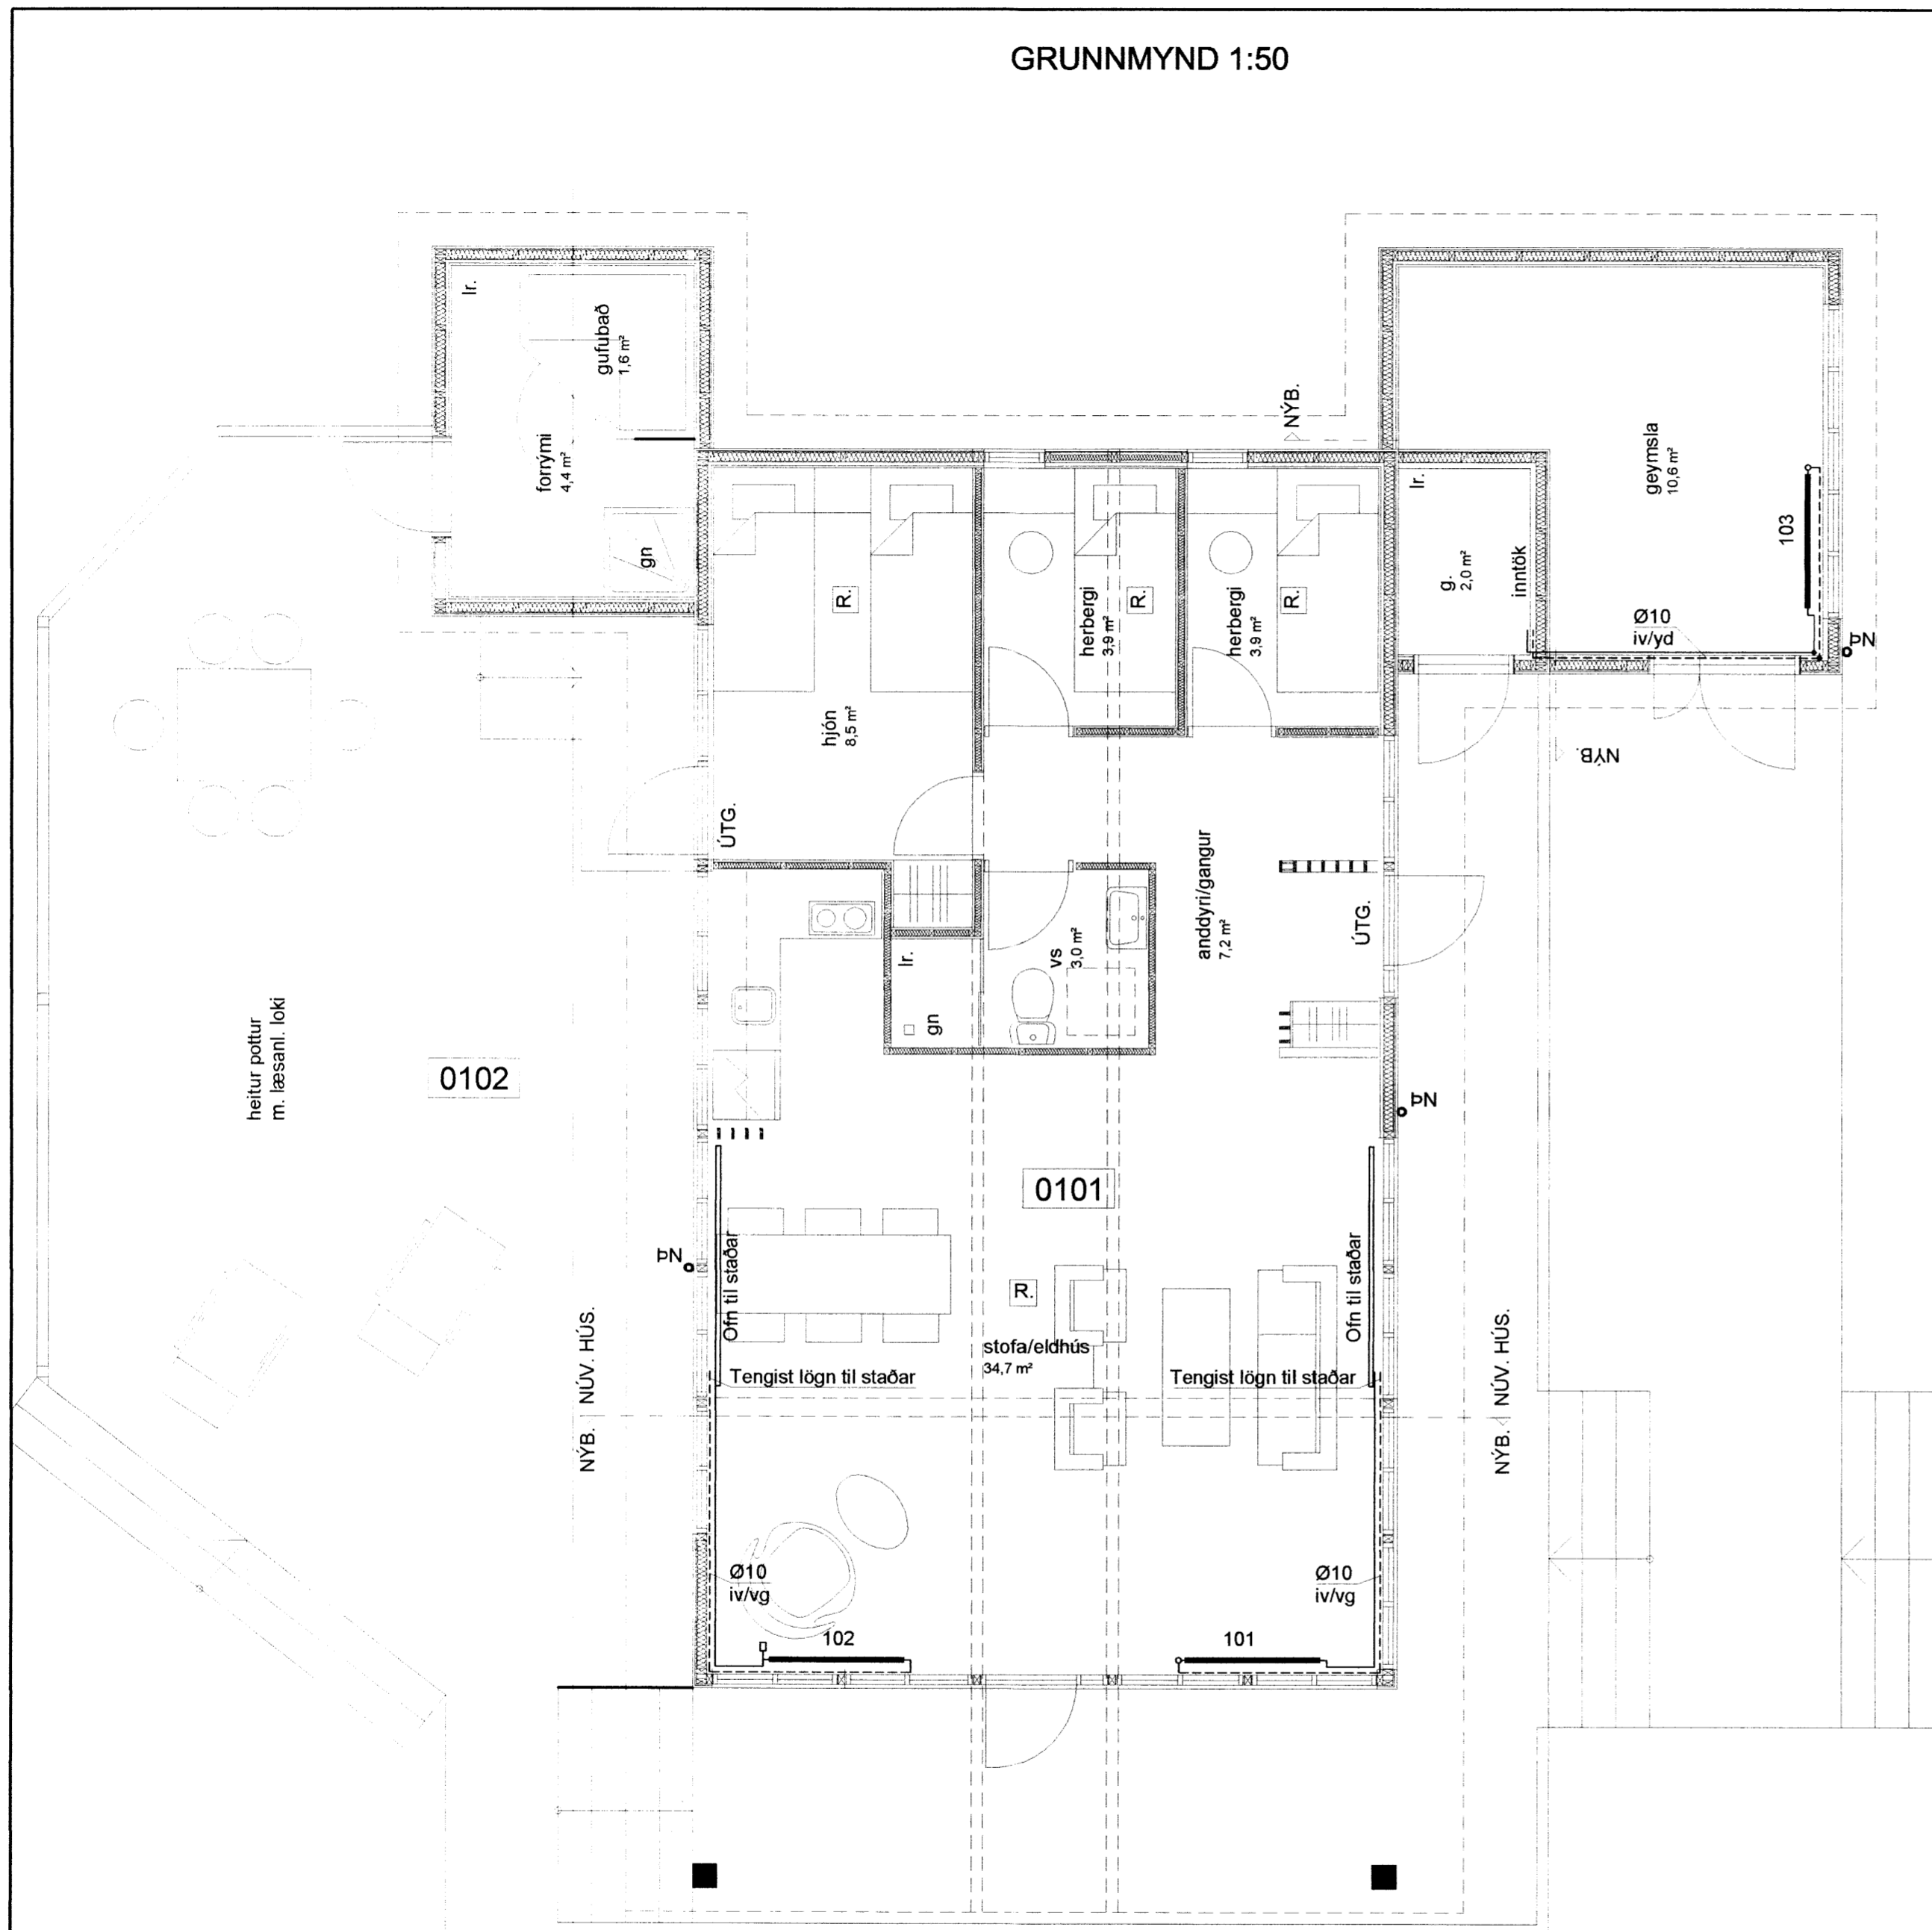

MÓTTAKIÐ
24 APR. 2012
Byggingafulltrúi uppsv. Amessýslu og Flóahf.

Hvítárbraut 45 Ofnaskrá

Staðfesta skal á staðnum með mælingum, hvort stærð valdra ofna passi undir glugga, áður en ofnar eru pantaðir. Ofnar delta-t=40°C Ofnatengi = 10mm Ofnlökar af gerðinni Danfoss UK / F= Framrás B= Bakrás V= Væðingastýrdur L= Loftþilastýrdur T= þreifari á vegg

Ofn nr	Rými nr	Rýmis notkun	wött/kist	ofnategund	ath.	festing	stútar	ofnlöki	tala	stíll-fjöldi
101		Stofa	963	P22-300,L=1200		vegg	A+B+C+D	FL	2	1
102		Stofa	963	P22-300,L=1200		vegg	A+B+C+D	BV	1	1
103		Geymsla	1683	P22-600,L=1200		vegg	A+B+C+D	BV	1	1
Samtals					Orkugjafi alls wött/kist	3609	Fjöldi ofna alls		3	
					Framrásarlökar	1	Bakrásarlökar		2	

Skýring: Hitalagnir.

Allt efni í hitalagnir skal vera vottað af Nýsköpunarmiðstöð Íslands í samræmi við byggingarreglugerð og gildandi staðla.

Hitalagnaefni: "svört" þrýstítengja stálrör af viðurkenndri gerð skv. DIN 2394 með Polypropylen einangrunarkápu.

Lagnir liggja í rafmagnsgnind í veggjum.

Ofnar skulu vera vottaðir af Nýsköpunarmiðstöð Íslands í samræmi við ÍST EN-442

Á ofna komi Danfoss ofnlökar skv. ofnaskrá.

Hitalagnir skal fylla af köldu vatni og þær þrýstiprófaðar með minnst 6bar stöðuþrýsting. Þrýstingur má ekki falla meðan á úttekt stendur.

vg: við gólf
yd: yfir dyrum

Breytingar			HVÍTÁRBRAUT 45, VAÐNESI		
Nr.	Dags.	Nafn			
			Verkfræðistofa Þráinn & Benedikt Laugavegi 178, 105 Rvk. Sími: 553 1770, 568 7775, Fax: 568-7701 Netfang: verkfrædistofa@verkfrædistofa.is		
			Hitalagnir		
			Áritun aðalhönnuðar.:		
			H BS T BS S M 1:50 Nr. P101 Dags. okt. '11 090638-4839 080149-3609		