


MÓTTEKID
1. SEPT. 2013
Byggingafræðingur / Stofnun og Flóatr

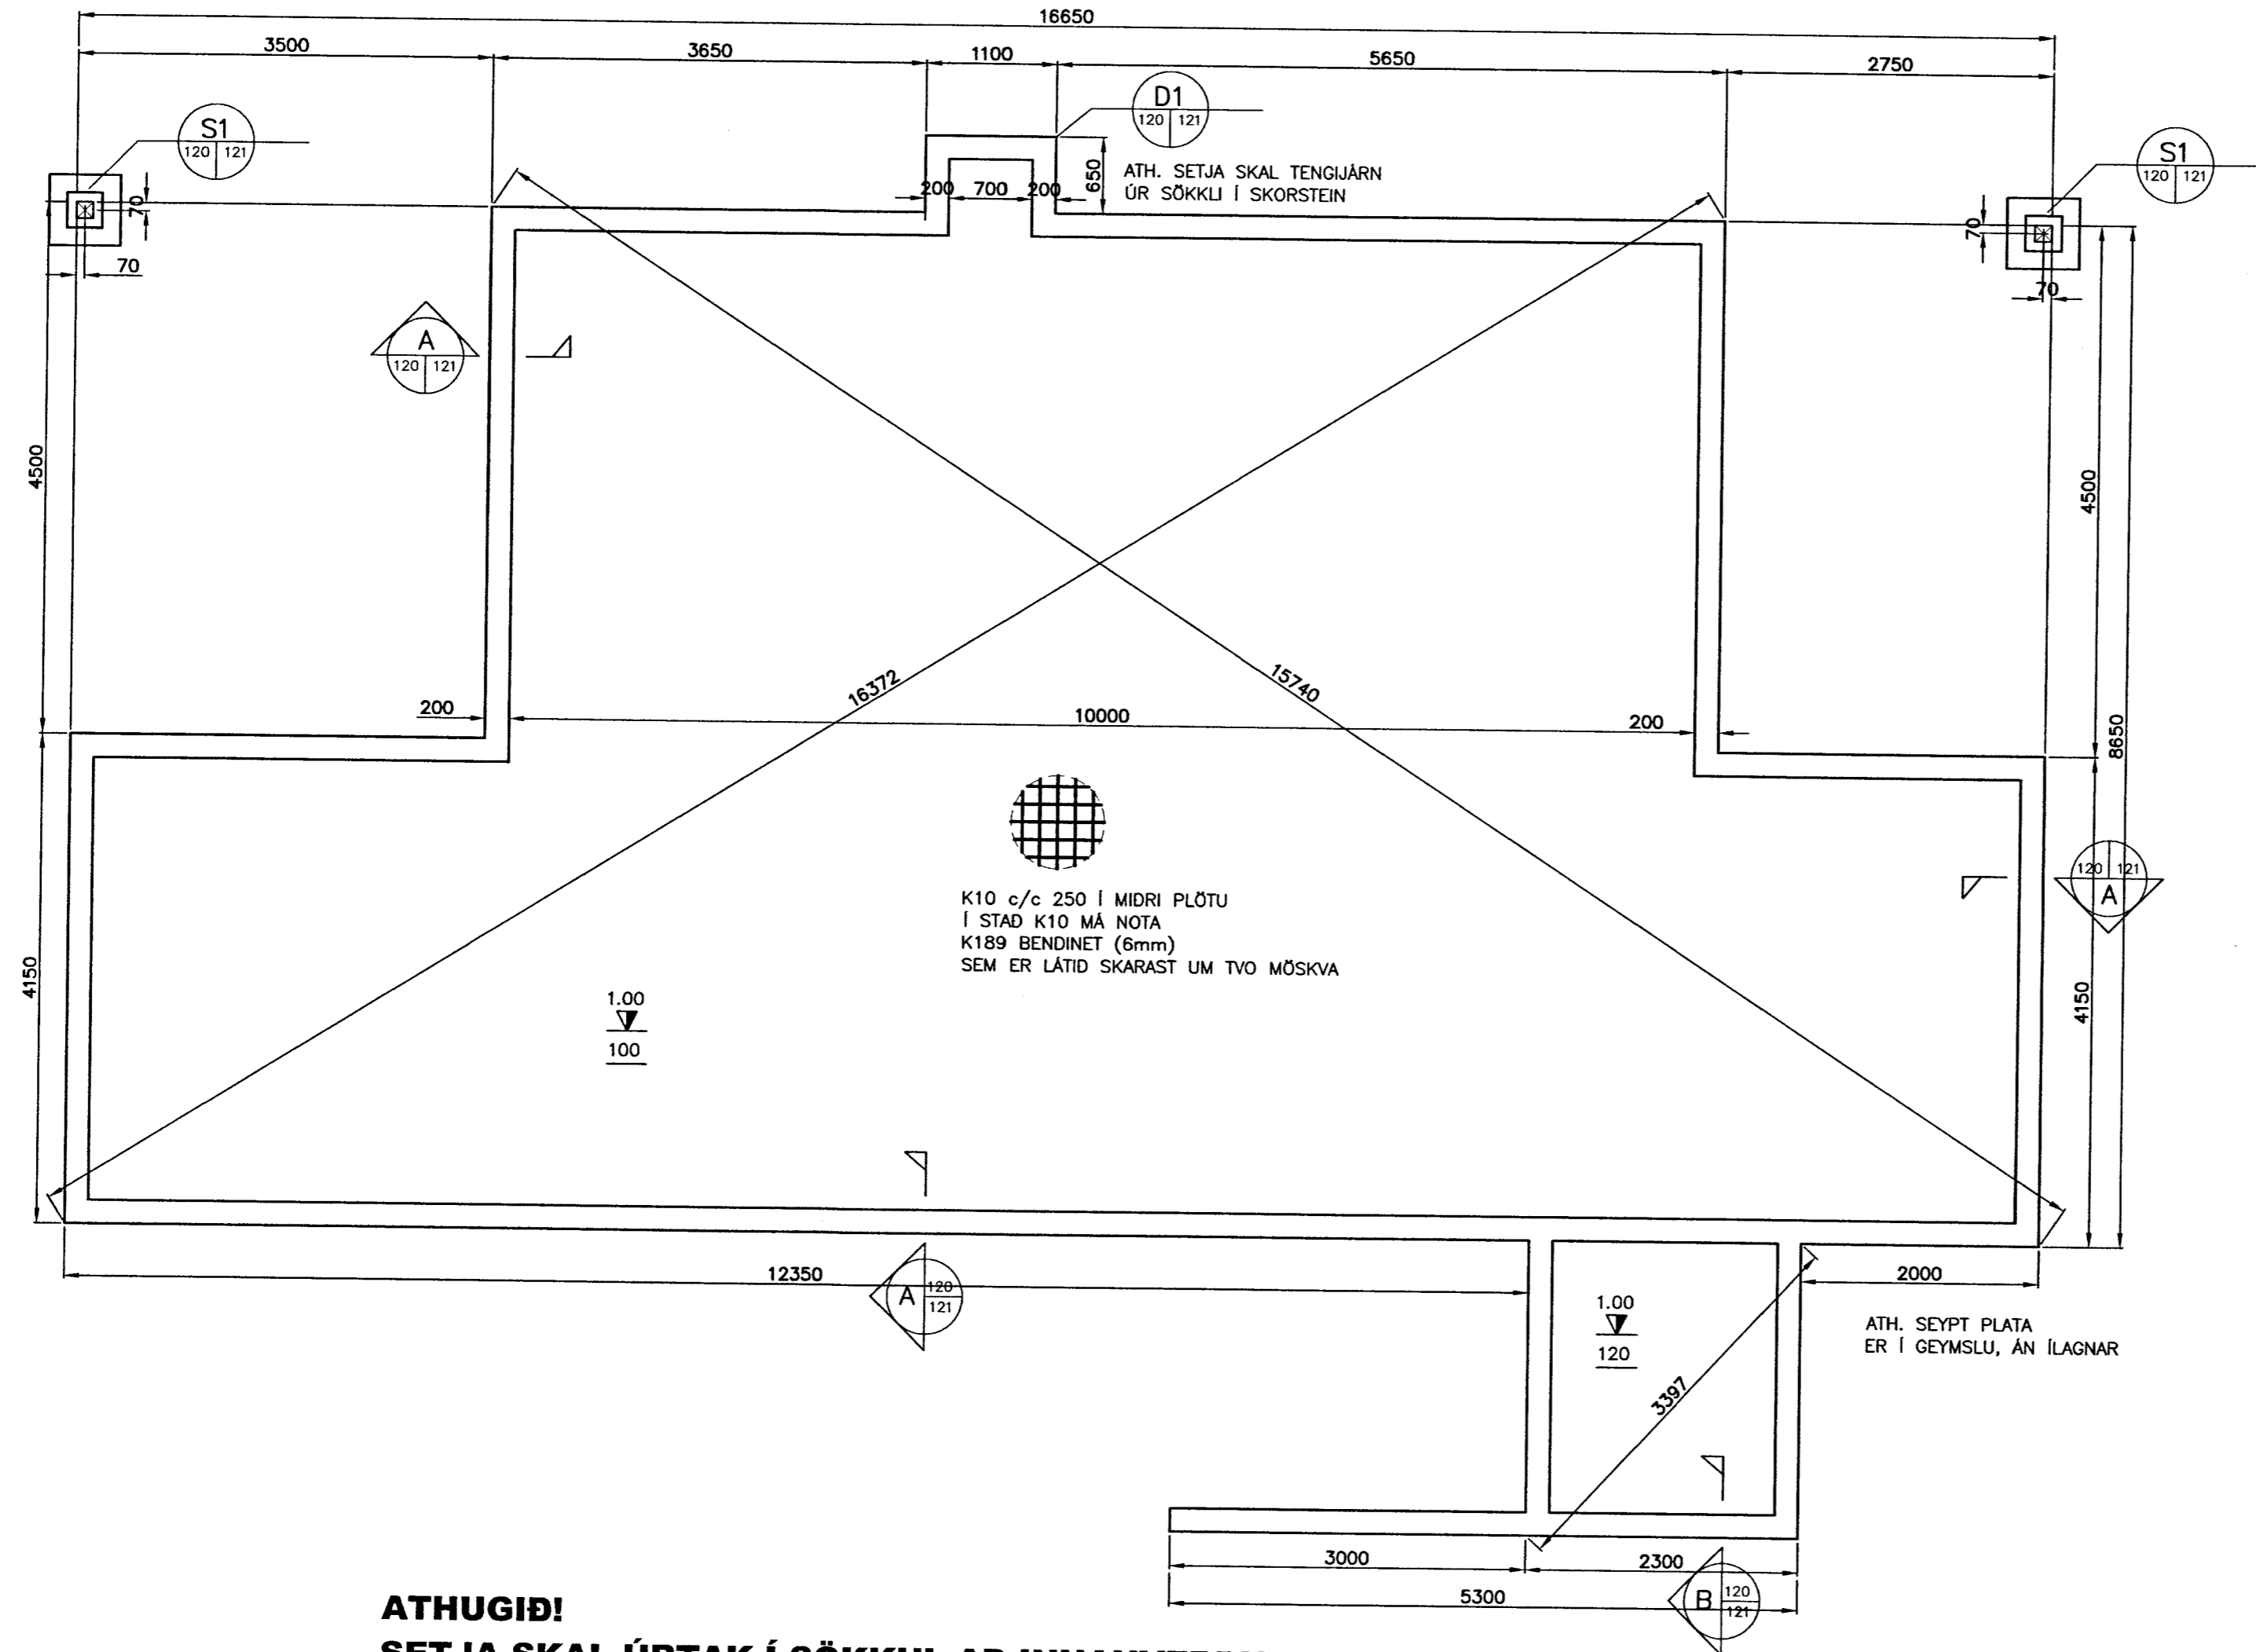

K10 c/c 250 Í MIDRI PLÖTU
Í STAD K10 MÁ NOTA
K189 BENDINET (6mm)
SEM ER LÁTID SKARAST UM TVÖ MÖSKVA


ATH. SEYPT PLATA
ER Í GEYMSLU, ÁN ÍLAGNAR

ATHUGIÐ!
SETJA SKAL ÚRTAK Í SÖKKUL AÐ INNVANVERÐU
ÞAR SEM HURÐIR OG GLUGGAR ERU NIÐUR Í GÓLF

GRUNNMYND SÖKKULS
MKV. 1:50

HÖNNUNARFORSENDUR:

SNJÓR:	ÁLAGSSVEIÐ 1	1,0 kN/m ²
VINDUR:	z=9.000 m	1,85 kN/m ²
NOTÁLAG:	GÓLFPLATA Í ÍBÚÐ	1,5 kN/m ²
EIGINÞYNGD:	ÞAK	0,6 kN/m ²
	STEYPA	25 kN/m ³
	ÚTVEGGIR	1,0 kN/m

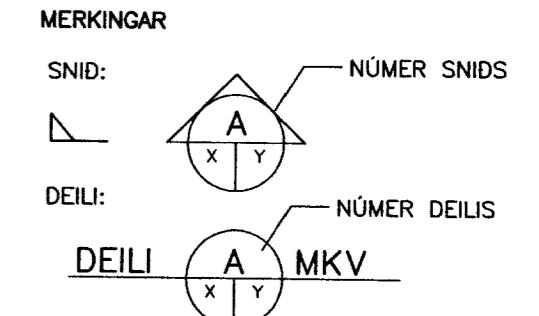

X: NR. TEIKNINGAR ÞAR SEM SNID/DEILI ER TEKID
Y: NR. TEIKNINGAR ÞAR SEM SNID/DEILI ER SÝNT

ATH. ALLIR SÖKKULVEGGIR ERU 200 mm
BREIDIR NEMA ANNAD SÉ MÁLSETT.

GÖT Í SÖKKULVEGGJUM OG PLÖTU
FYRIR LÖGNUM: SJÁ TEIKN. 520

FRÁGANGUR SÖKKULSKAUTA SÉ Í SAMRÆMI
VIÐ REGLUR VÍDKOMANDI RAÐVEITU.

ÖLL MÁL Í mm.

0.00 GÓLFKÓTI

100 ÞYKKT PLÖTU

ADRAR SKÝRINGAR OG SNID Í SÖKKUL
SJÁ TEIKNINGU NR. 121

ÚTGÁFUFERLI

ÚTGÁFA NR.	ÚTGEFID DAGS.	ÚTGEFID AF	SKÝRINGAR
U1	22.08.2013	JÁ	FRUMÚTGÁFA

JÓHANN ÁGÚSTSSON
BYGGINGAÆRNIFRÆÐINGUR
AUSTURVEGI 69 800 SELFOSSI
SÍM 480 4300
johann.agustsson@gmail.com

HÖFÐABRAUT 6

BURÐARVIRKI:	MKV:
GRUNNMYND SÖKKULS	MKV: 1:50
SKÝRINGAR	MKV:
HANNAÐ: 22.08.2013	TEIKNAD: JÓHANN ÁGÚSTSSON
VERKNÚMÉR: 13017	SKRÁRNÚMÉR: 13017-120-U1.dwg
DAGSETNING:	SKÝRMYKT:
22.08.2013	TEIKNING NÚMÉR:
	120

020365-5799