

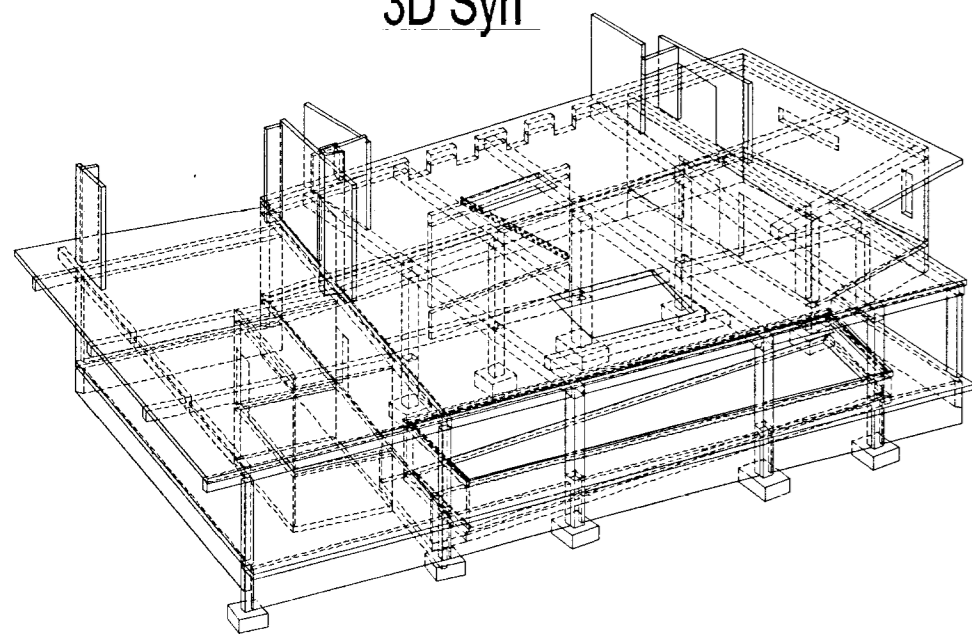





3D Sýn

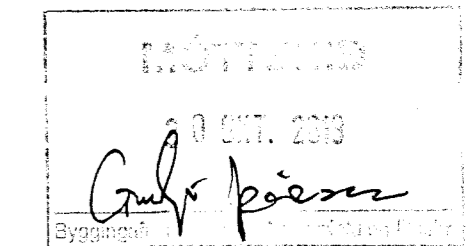

Grunnmynd  
Áfangi: 10, Kvæði 1:50

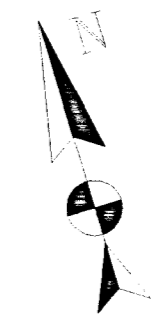

LANSJARN		JARNBEYGLUR	
SVIÐRAL 1 [mm]	SKYTLERUGD 1 [mm]	SVIÐRAL 1 [mm]	SKYTLERUGD 1 [mm]
8	300	8	32
10	450	10	40
12	600	12	48
16	700	16	64
20	800	20	140
		25	175

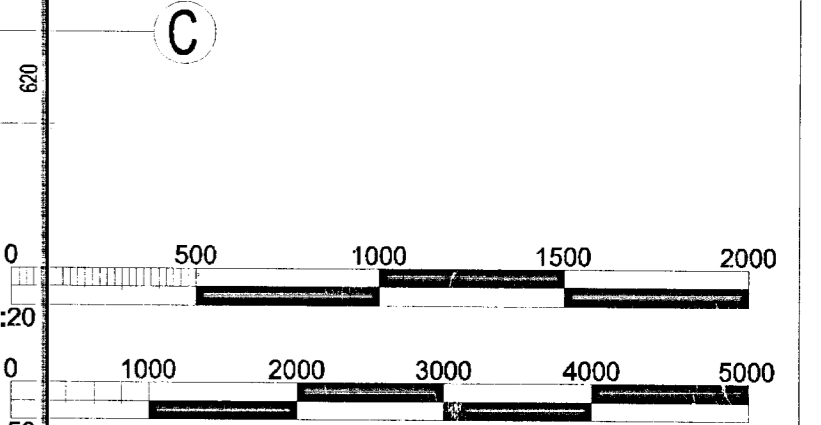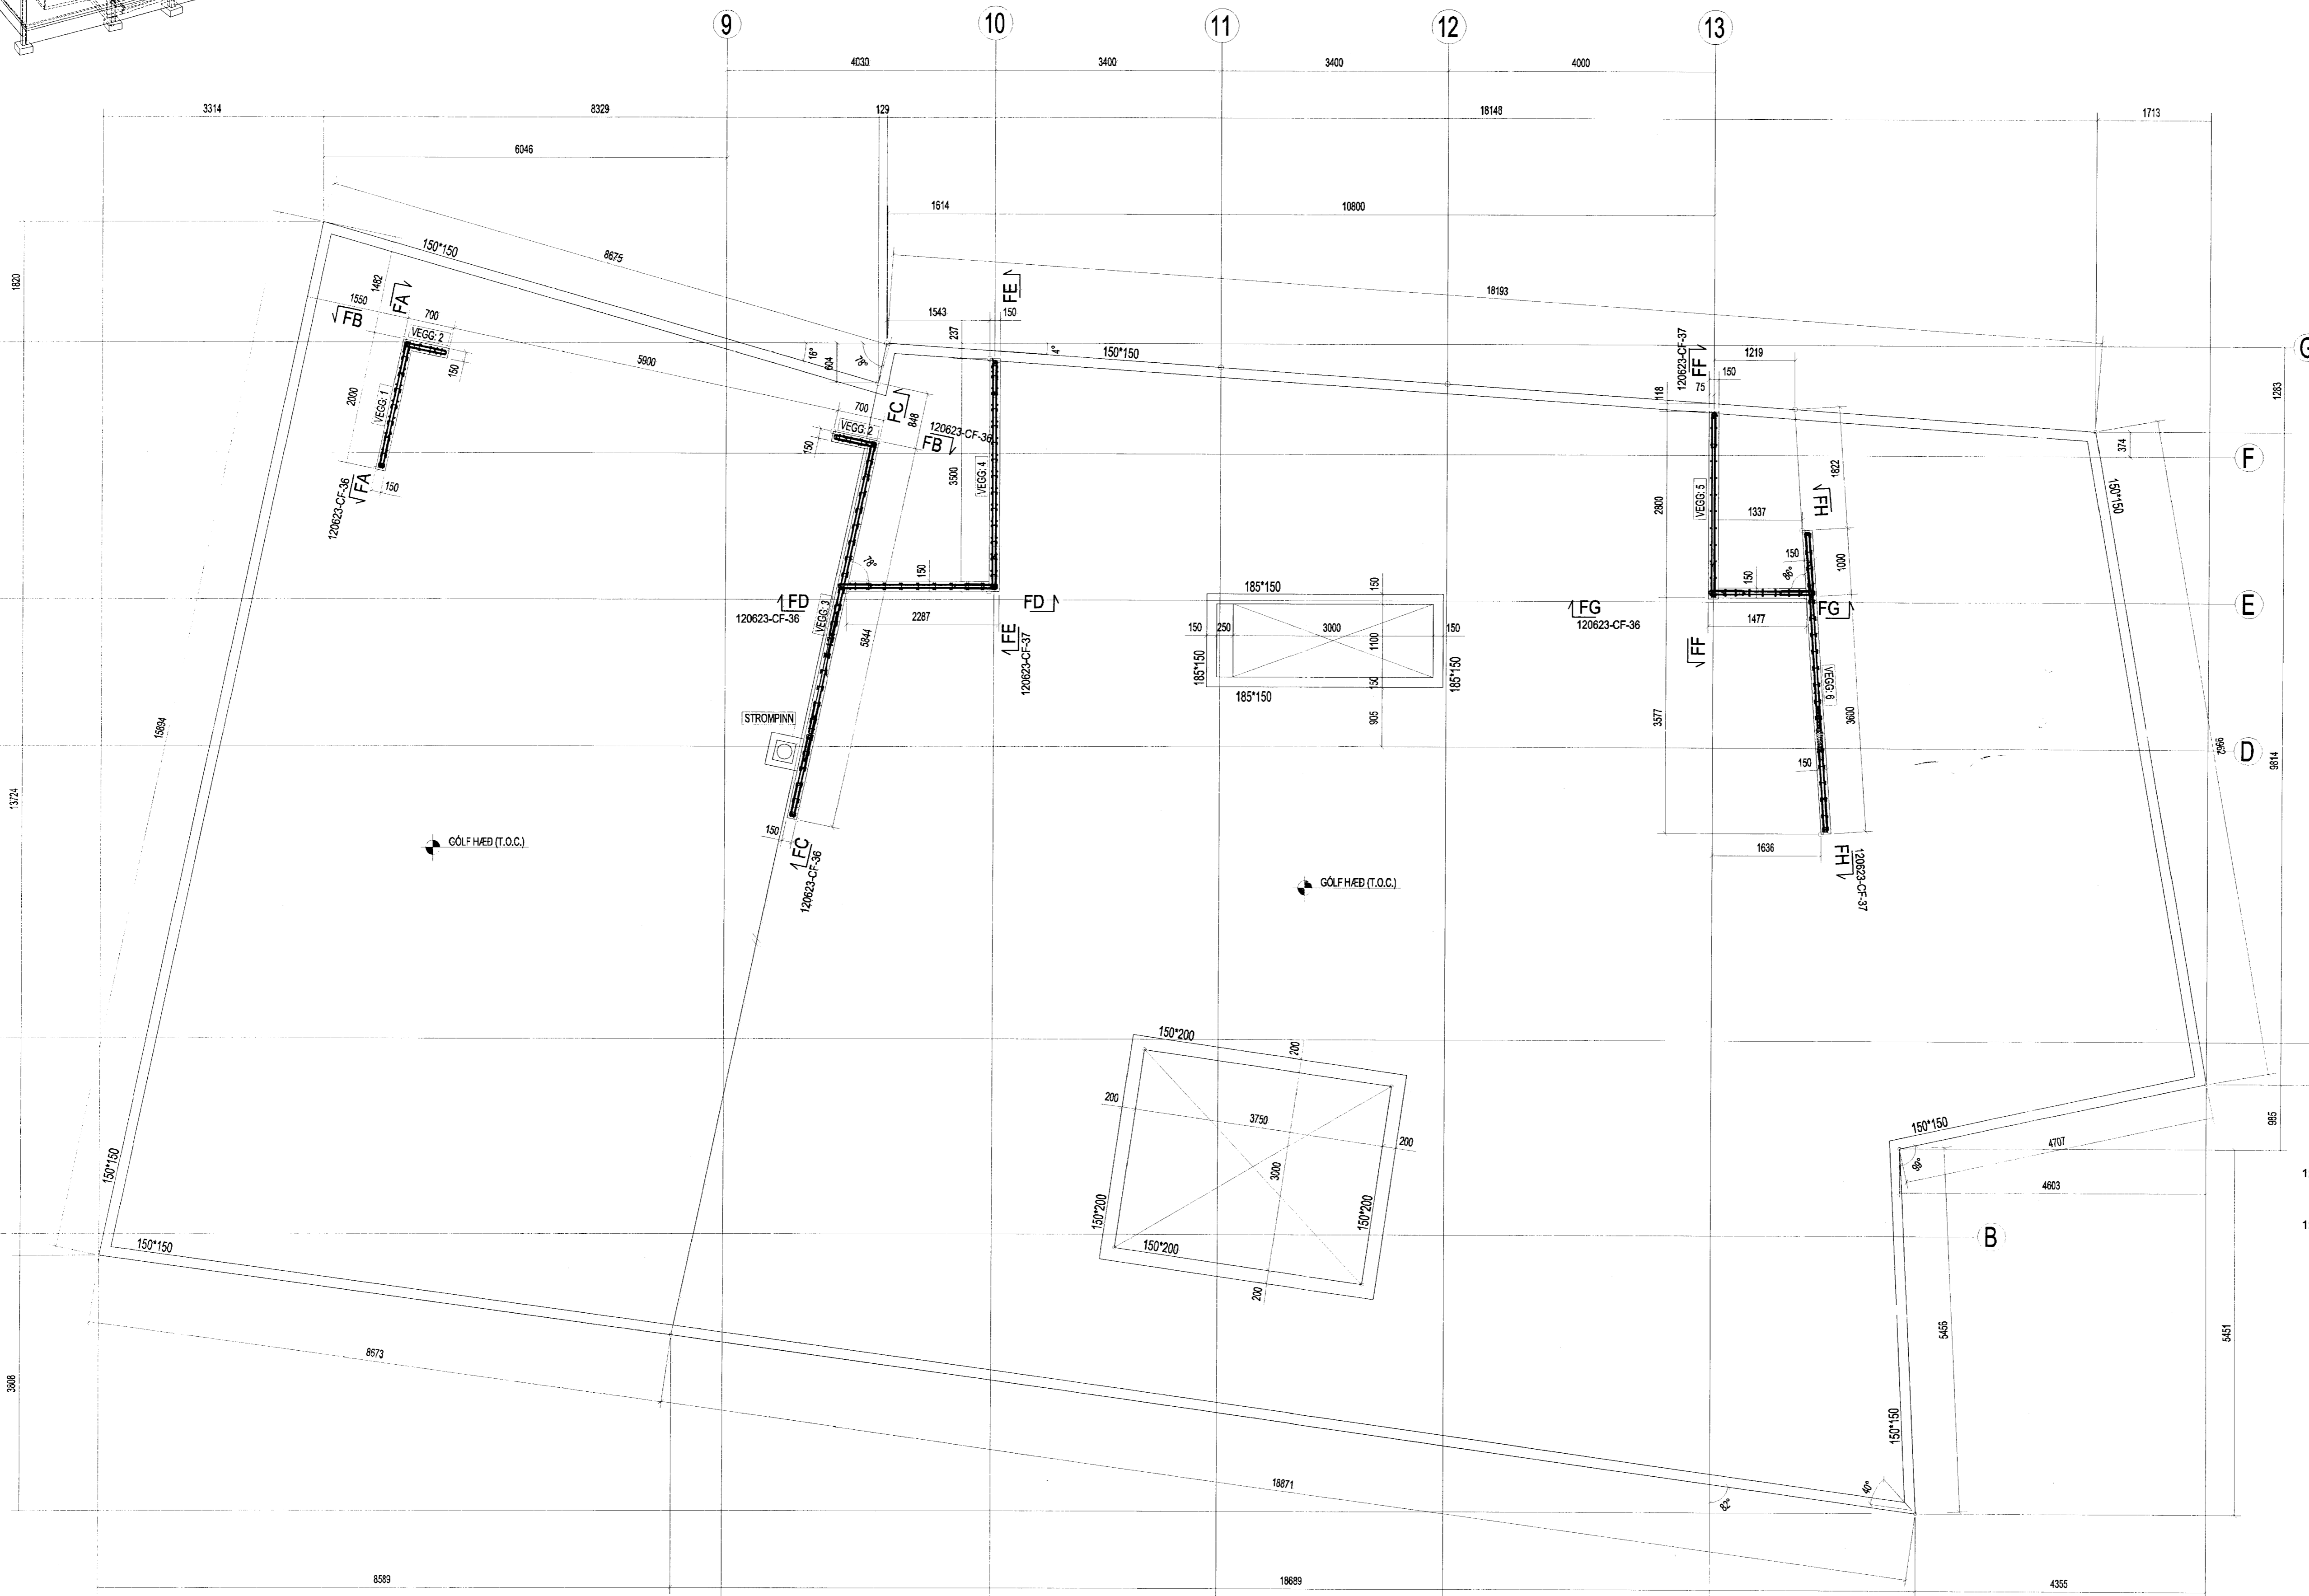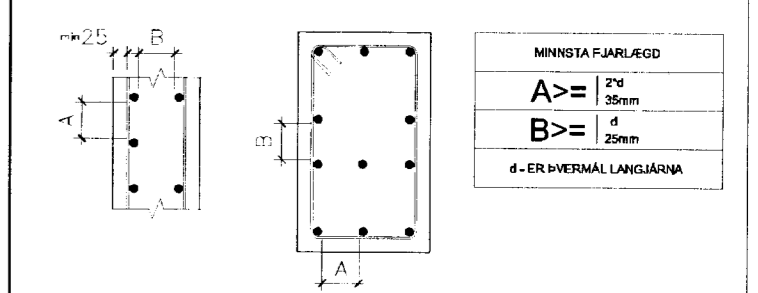

1. ÖLL MÁL ERU í [mm]
2. ALLAR HÆÐIR ERU í [m]  
(Hæð ofan á efri plötu=46.93m)
3. SKYRINGAR: K - KÓTI, c/c- MIÐJA I MIÐJU
4. STEINSTEYPA: C30

Breyting	Dags	Lýsing	Telknað
0A	19-10-2013	Útgáfa til samþykktar	DD

Fyrirtæki: Suðulst yfir.  
Lónabúi 2, IS-222 Heiðraförður, Ísland

Verkefni: HVITÁRBRAUT 19C

Nafn teikningar: EFRIHÆÐ - VEGGI  
GRUNNMYND SNIÐ SÉRMYNDIR

Telknað: Dominik Dzieszczo  
Aðalhönnuður: *Sigurður Halldórsson*  
Sigurbjartur Halldórsson, kt.230656-3479  
Byggingateknifráeðingur, Laxakvísl 35, 110 Reykjavík

skv.	Breyting	Teikning nr.	Skerð
1:50	0A	120623-CF-09	A1