
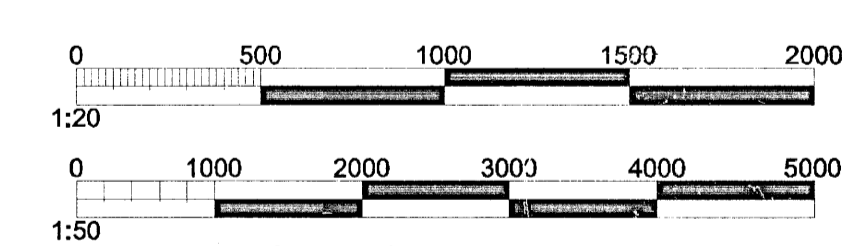



3D Sýn
Áfangi: 14, Aðalbyggingu

Skipulags- og byggingarfulltrúi Uppveita bs.
Yfirfarið
12 FEB. 2014
Eli Guðjónsson
Byggingarfulltrúi

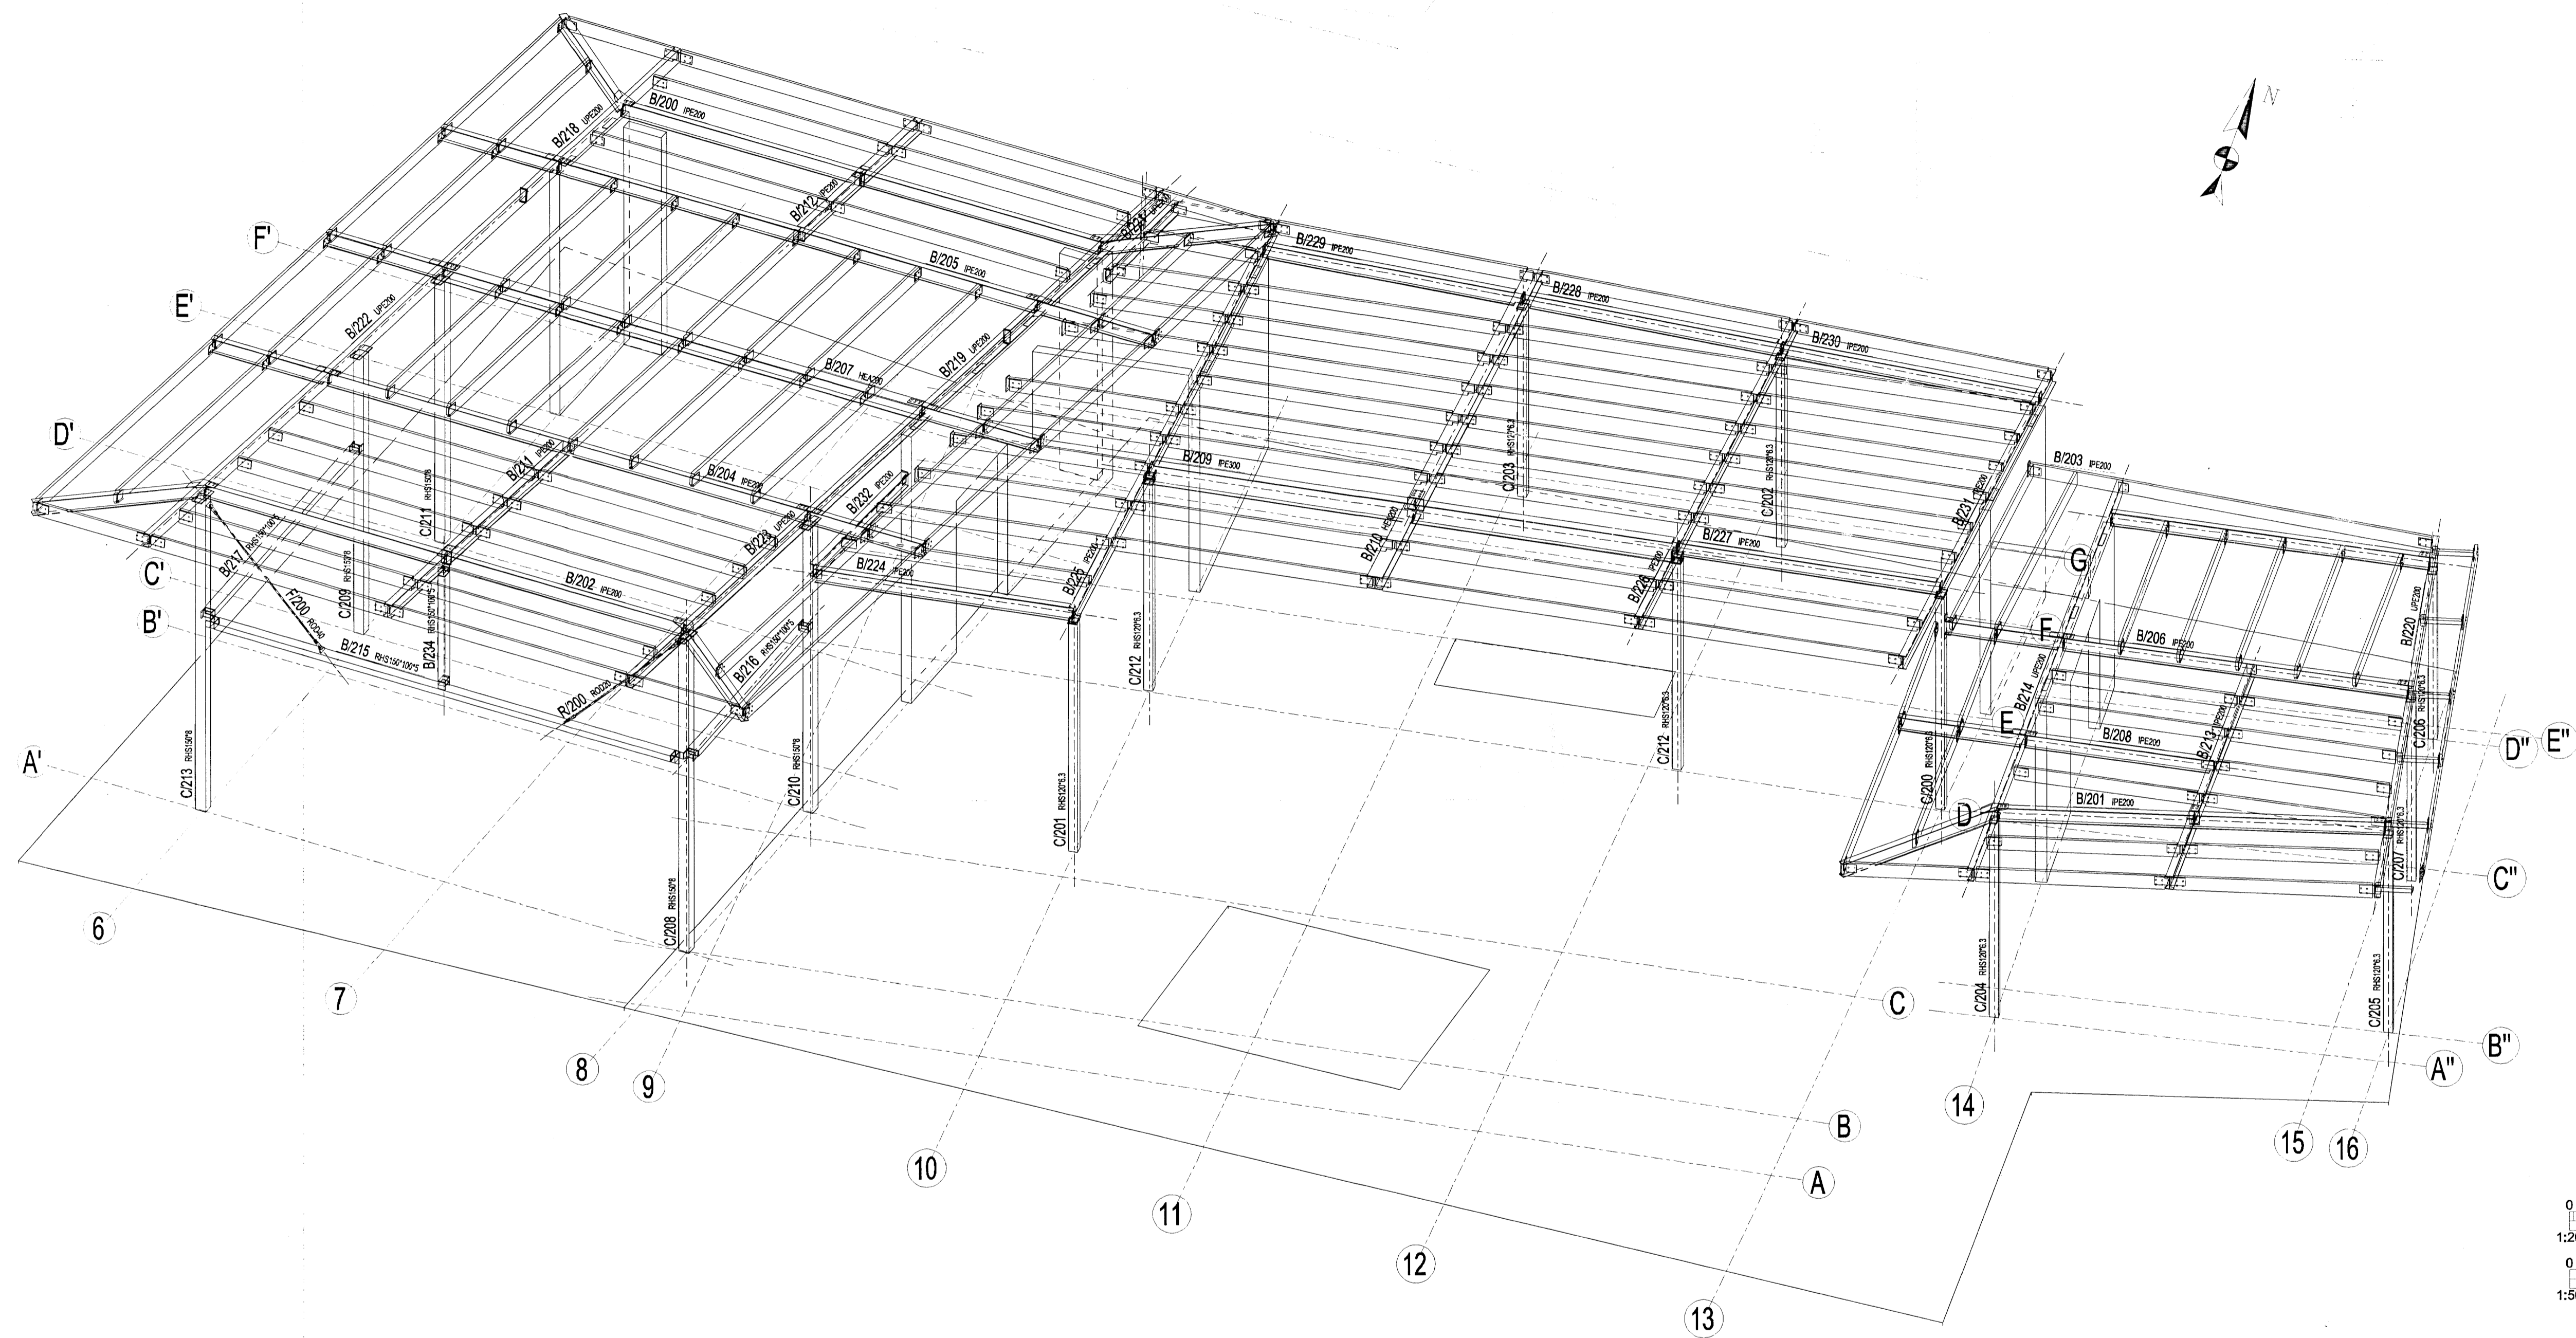

1. ÖLL MÁL ERU Í [mm]
2. ALLAR HÆÐIR ERU Í [m]
(Hæð ofan á efri plötu=46.93m)
3. STEINSTEYPA: C30
4. STÁL (lágmarki): S235JR
5. TIMBUR: C24
6. ÖLL BOLTAR (STYRKLEIKINN 8.8):
ISO4014 (DIN931) + RÆR ISO4032 (DIN934)

Breyting	Dags	Lýsing	Telknað
0A	20-01-2014	Útgáfa til samþykktar	DD
Fyrirtæki		 Suðulist yfir. Lónabrátt 2, IS-220 Hafnarfjörður Ísland	
Verkefni		HVITÁRBRAUT 19C	
Nafn teikningar		ADALBYGGINGU - UPPBYGGING GRUNNMYND SNIÐ SÉRMYNDIR	
Telknað Domisik Dzieszko Aðalhönnuður Sigurbjartur Halldórsson, kt.230656-3479 Byggingateknifraeðingur, Laxakvísl 35, 110 Reykjavík			
mkv.	Breyting	Telkning nr.	Stærð
-	0A	120623-ED-01	A1