



UNDIRSTÖÐUR, GRUNNMYND. 1:50

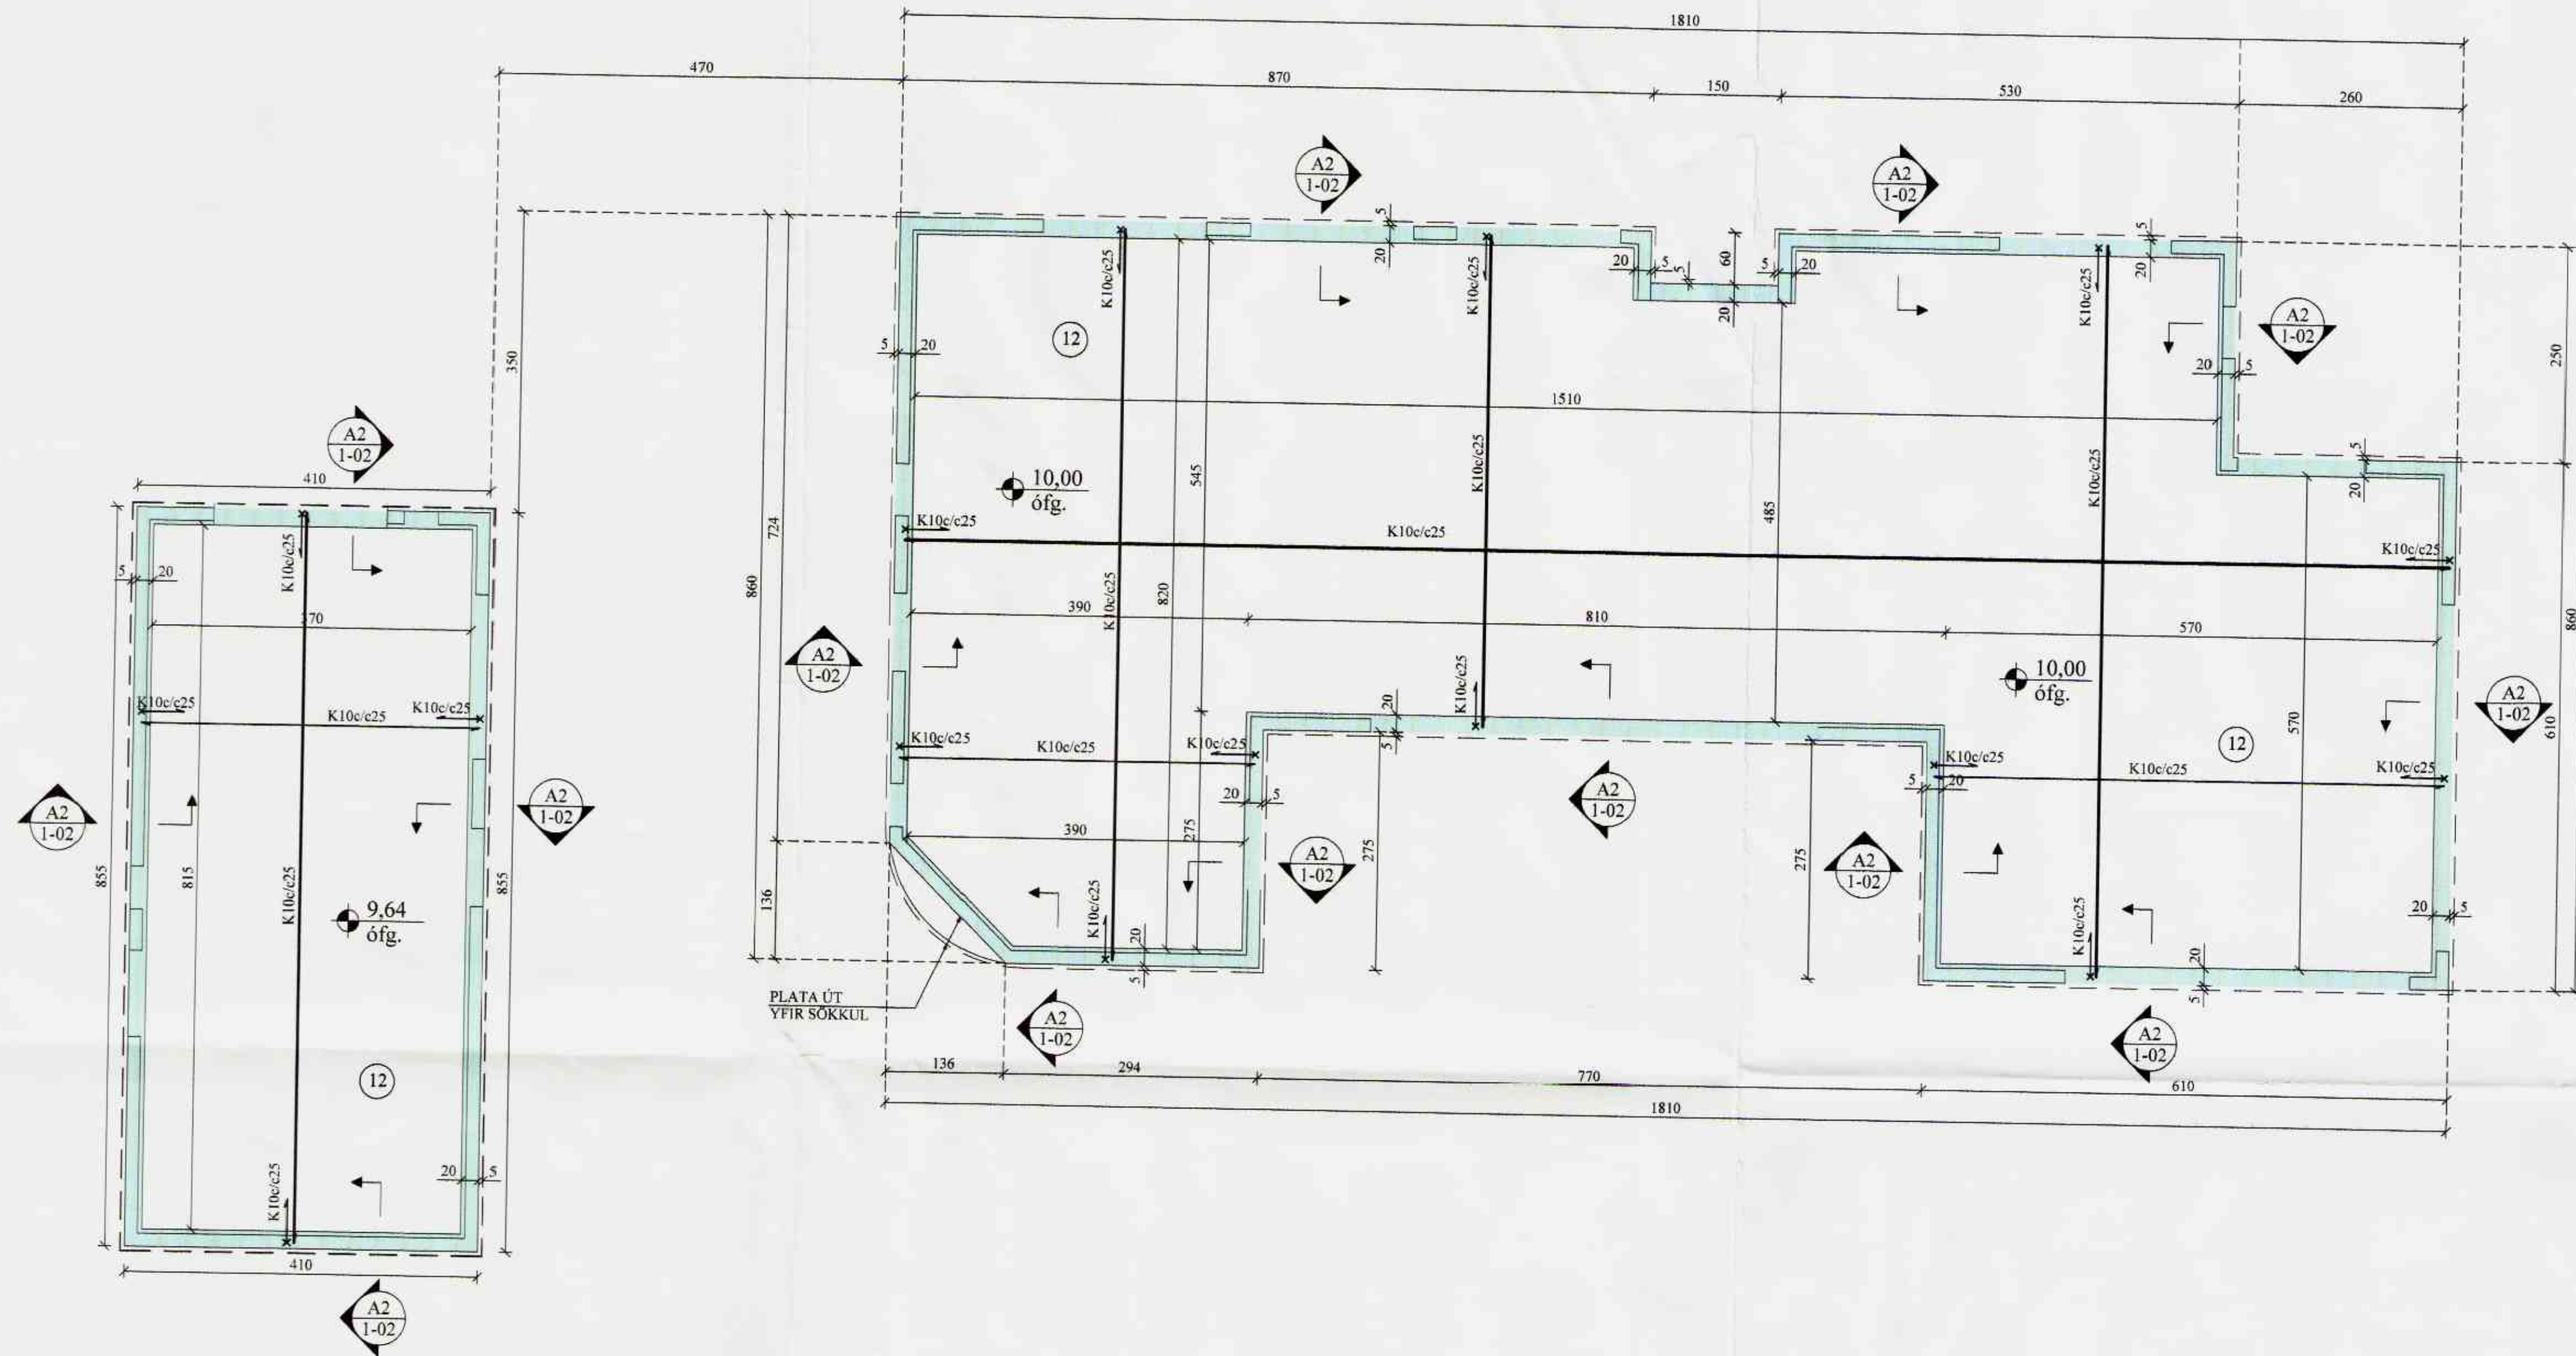

A2 SNIÐ. 1:10  
1-02

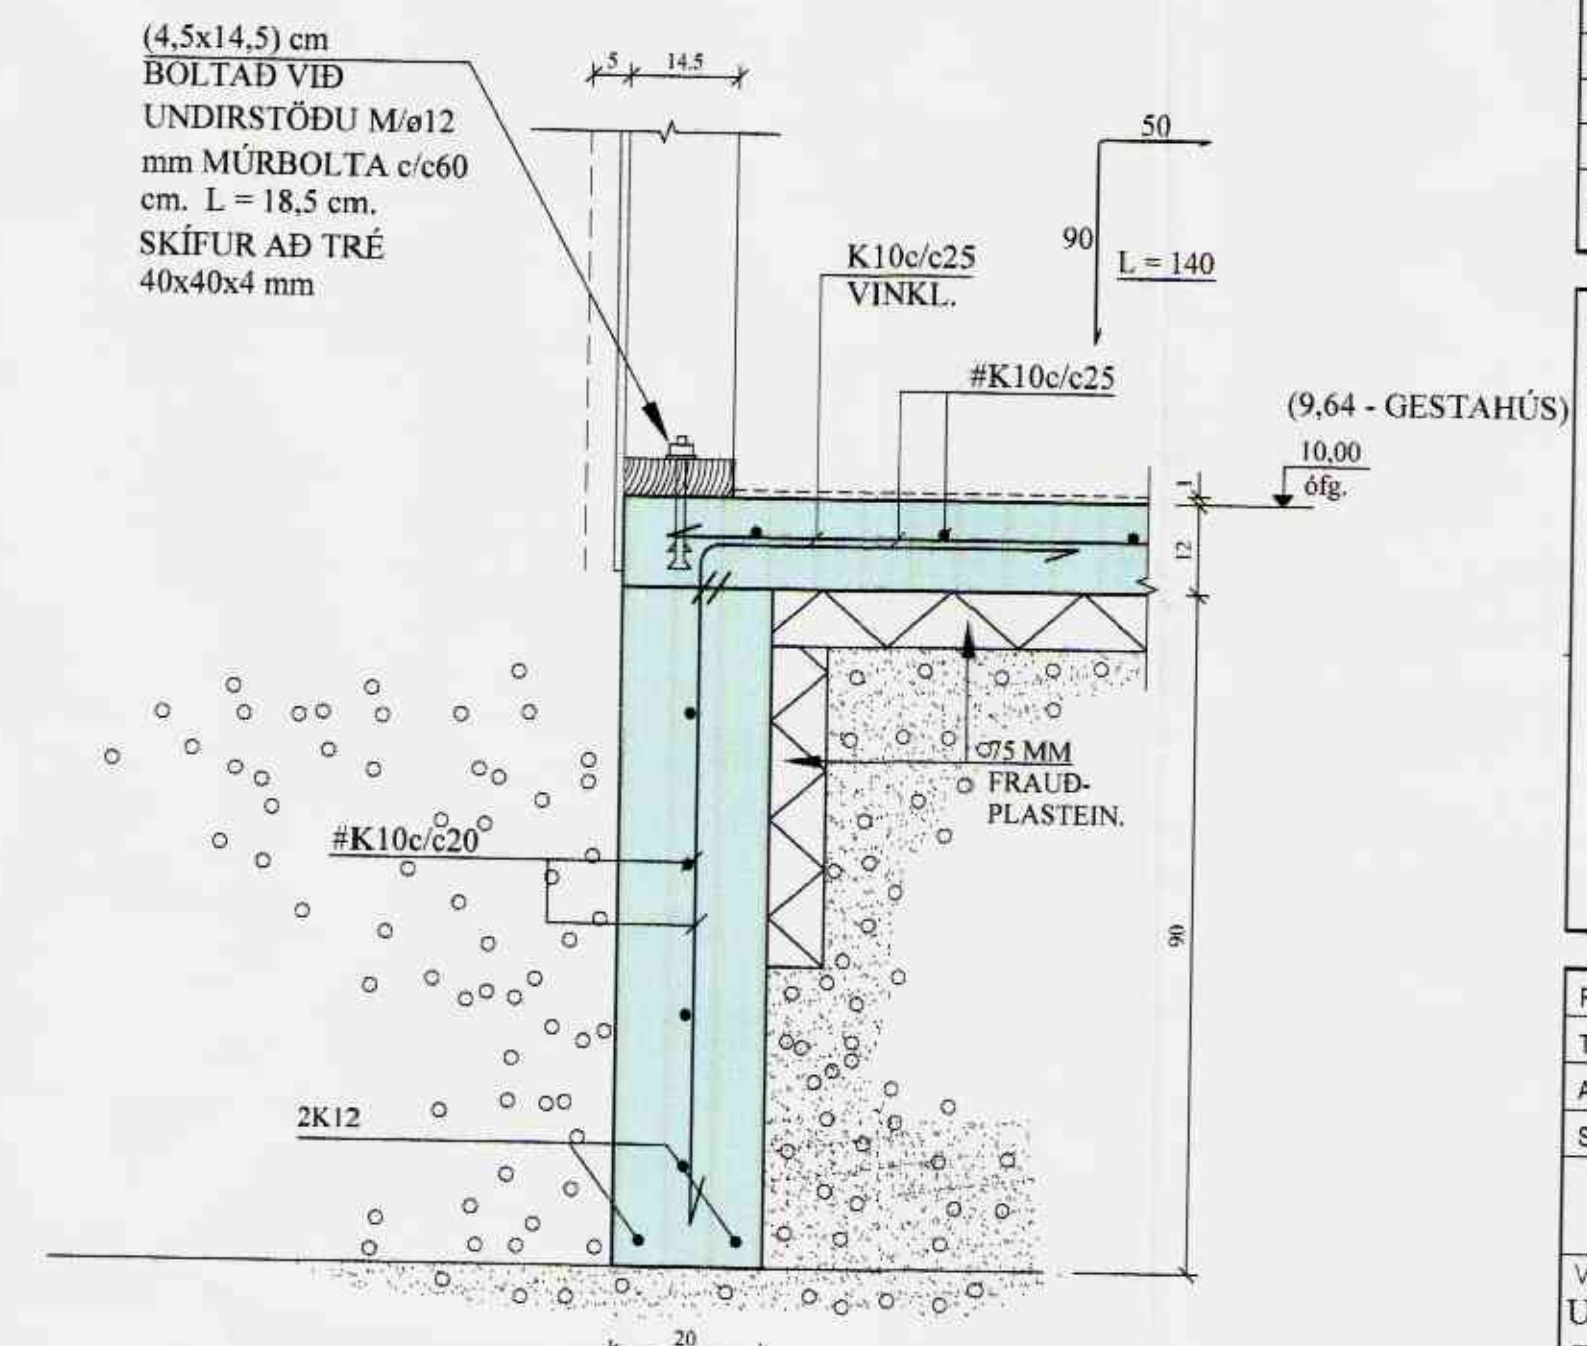


TILVÍSANIR:  
SKÝRINGAR..... SJÁ TEKN. NR. 1-01

*[Handwritten signature]*

Reikn.	JKR	OKT. '07	Utgáfud.	05.12.2007
Teikn.	GN	OKT. '07	Kvarðr.	1:50,
Samb.				1:10

SUMARHÚS 3, HESTI Nr. 1-02

Verkhlutí  
UNDIRSTÖÐUR,  
GRUNNMYND OG SNIÐ.

Jon Kristjánsson  
Byggingarverkefndingur  
FVFI  
Skúlagata 19  
101 Reykjavík  
Sími 551-9820 Fax: 863-2154  
Kl. 210754-4829  
Netfang: jon@simnet.is