


ÞRIFAKERFI, GRUNNMYND. 1:50

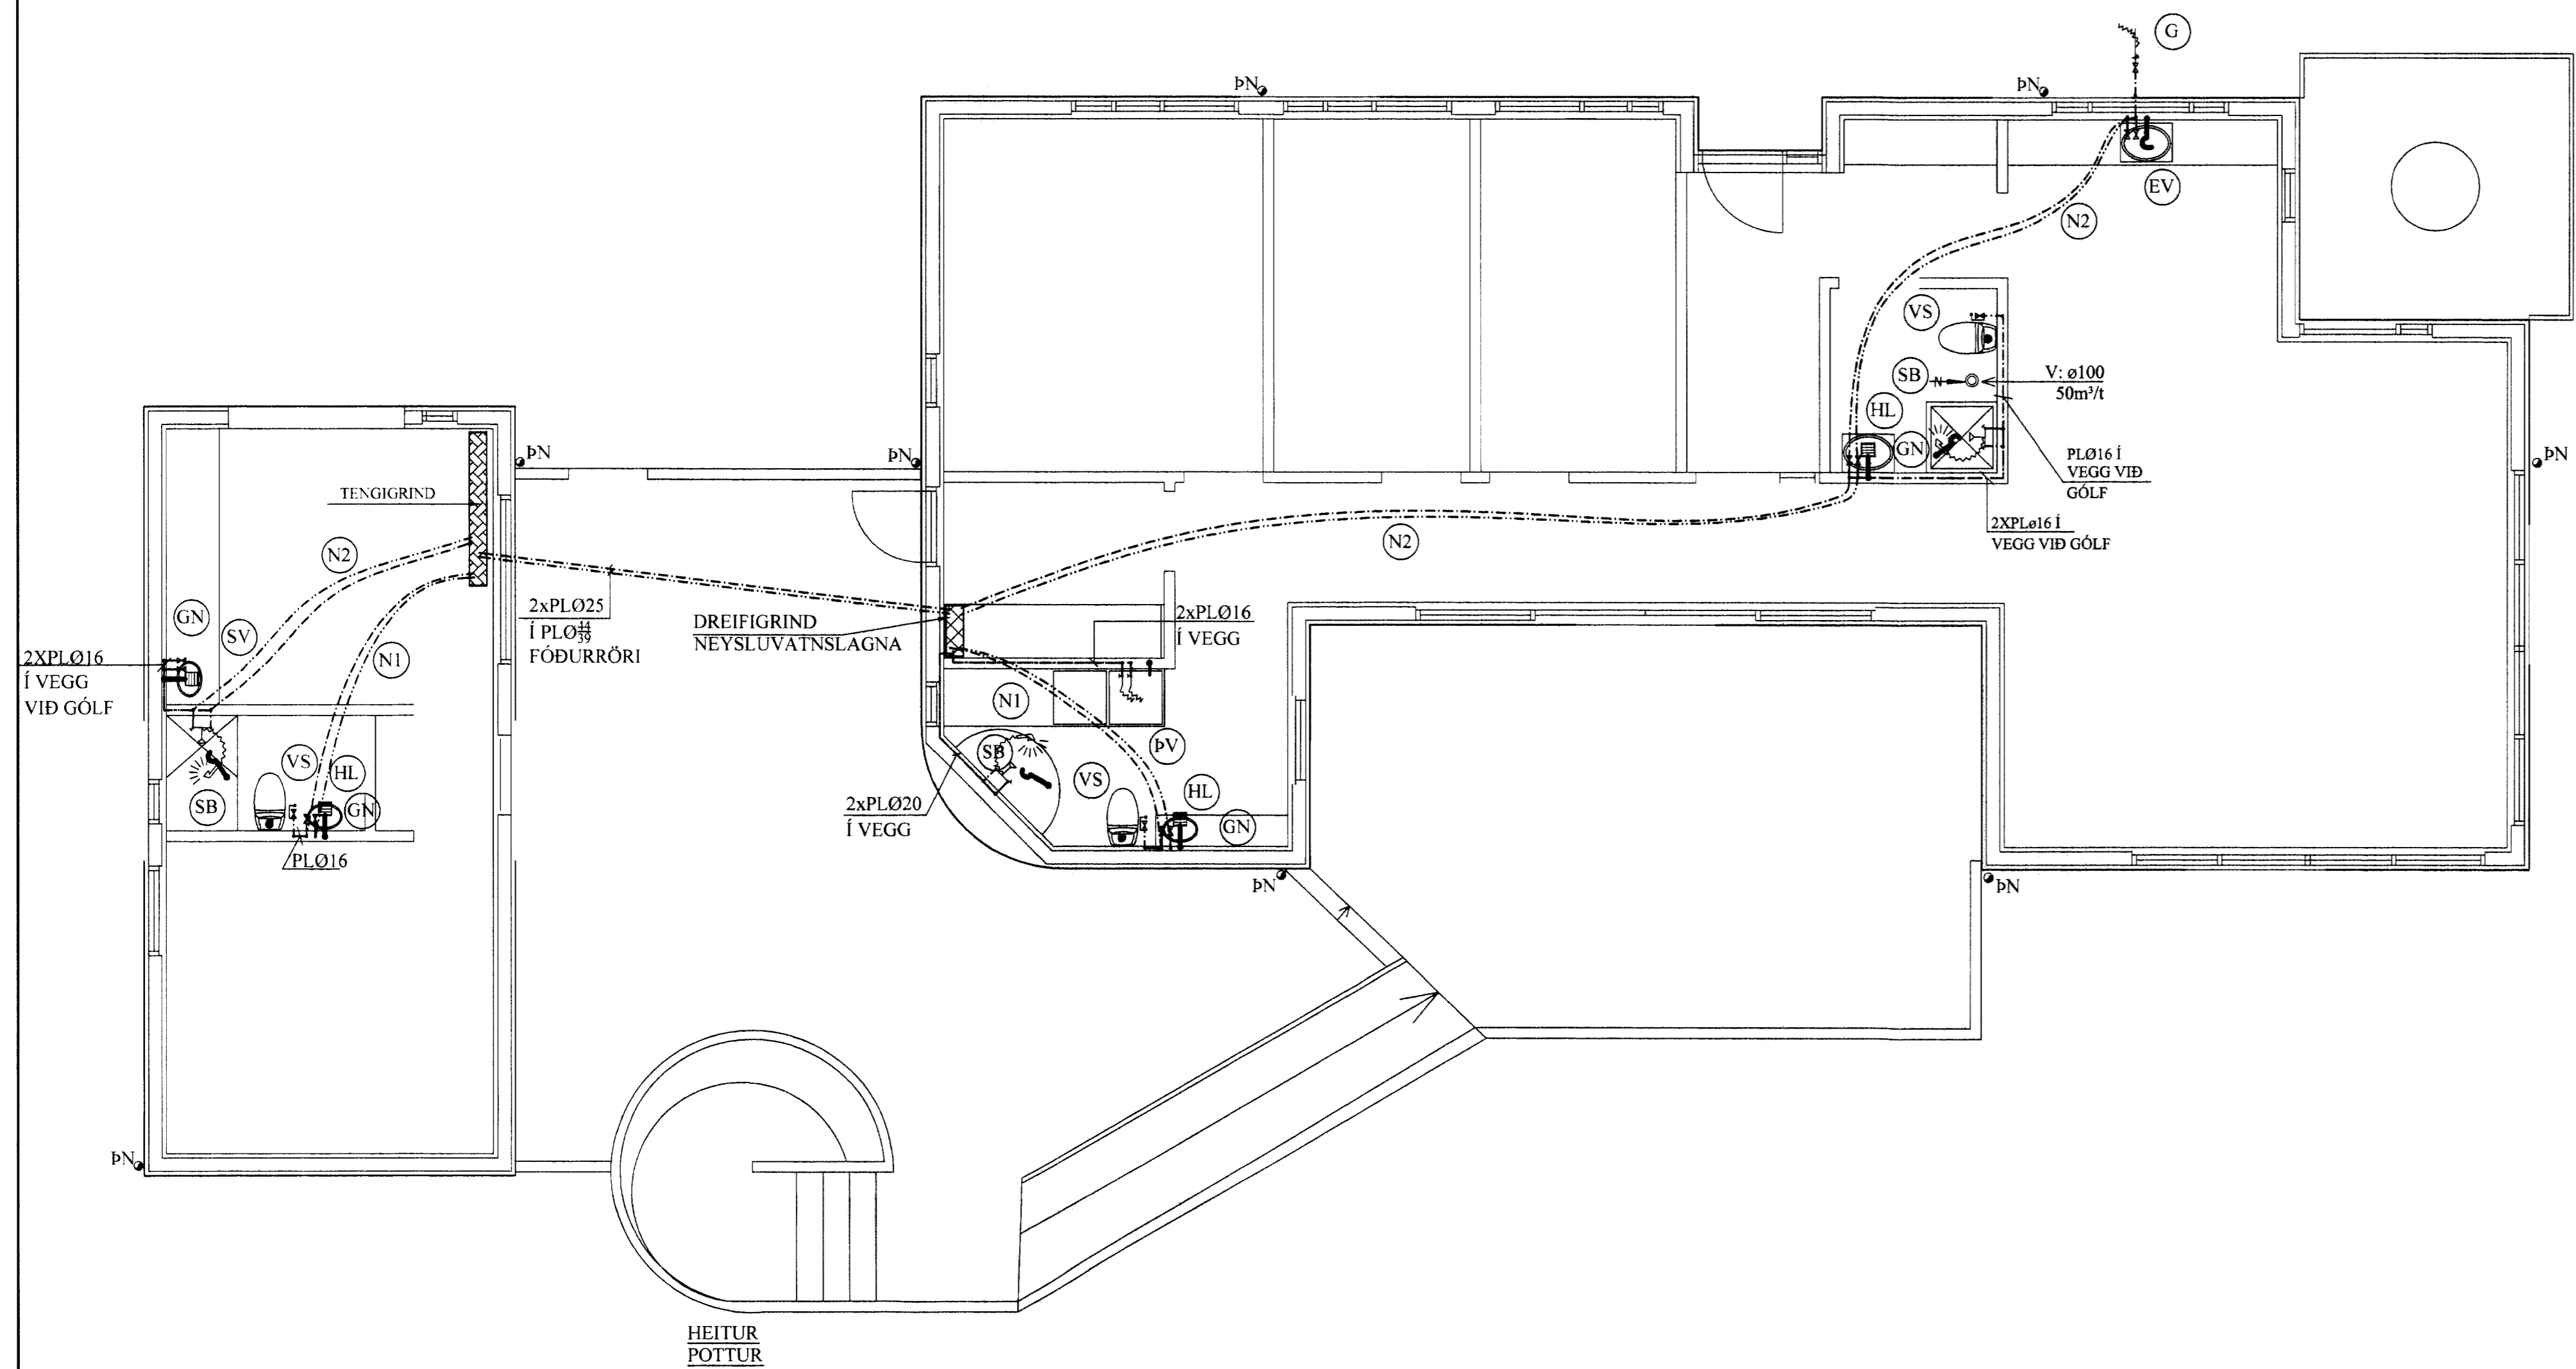

SKÝRINGAR FYRIR NEYSLUVATNSLAGNIR

RÖR Í NEYSLUVATNSLÖGN ERU ÚR PEX (KROSSBUNDIÐ HD POLYETHYLEN) Í SVEIGJANLEGU FÓÐURRÖRI NEMA ANNAÐ SÉ TEKIÐ FRAM.
 VATNSRÖRIN SKULU ÞOLA 70°C SAMFELT VÍÐ 1 MPa VINNUÞRÝSTING.
 TENGISTYKKI SKULU VERA ÚR AFZINKUNARÞOLNU MESSING.

BIL MILLI FESTINGA SÉ SAMKVÆMT IST-67 OG FYRIRMEIÐLUM FRAMLEIÐANDA RÖRANNA.

ALLAR LEIÐSLUR Í NEYSLUVATNSLÖGN AÐRAR EN LEIÐSLUR Í FÓÐURRÖRUM SKULU EINANGRAST. MEÐ ÁDRAGSEINANGRUN.

KERFIÐ SKAL ÞOLA 0,6 MPa VINNUÞRÝSTING OG PRÓFAST MEÐ 1,0 MPa ÁÐUR EN LEIÐSLUR ERU HULDAR.

ALLT EFNI OG FRÁGANGUR KERFISINS SÉ Í SAMRÆMI VÍÐ ÁKVÆÐI IST-67 OG GILDANDI REGLUGERÐIR.

ÓNEFNDAR TENGILEIÐSLUR AÐ TÆKJUM ERU 16x2,2 ÁLPEX.

TAFLA YFIR TÖPPUNARSTAÐI:

Allir tappstaðir eru ø15 mm, nema annað sé tekið fram.

Tæki	Sk.st.	Fjöldi	Kalt	Heitt
Vatnssalemi	VS.	3	0,3	-
Handlaugar	HL	3	0,3	0,3
Stálvaskar	SV	1	0,2	0,2
Ræstivaskar	RV	-	-	-
Eldhúsvaskar	EV	1	0,2	0,2
Sturtuböð	SB	3	0,6	0,6
Þvottavélar	ÞV	1	0,2	0,2
Uppþvottavélar	UV	-	-	-
Baðkór	B	-	-	-
Garðkranar	G	1	0,3	-
		Alls:	2,1 l/s	1,5 l/s

Heimæð vatnsveitu: PL ø32 (1")

N1 : NEYSLUVATNSLÖGN: PEX ø16 Í PL ø40 FÓÐURRÖRI.
 N2 : NEYSLUVATNSLÖGN: PEX ø20 Í PL ø50 FÓÐURRÖRI.

BREYTINGAR

TILVÍSANIR:

SKÝRINGAR.....SJÁ TEIKN. NR. 2-01

Reikn.	JKR	OKT. '07	Útgefið:	05.12.2007
Teikn.	LJ	OKT. '07	Kvarði:	1:50
Ath.				
Samþ.				

SUMARHÚS 3, HESTI Nr. 2-03

Verkhiluti
 ÞRIFAKERFI,
 GRUNNMYND,
 SKÝRINGAR.

Jón Kristjánsson
 Byggingeignarfræðingur
 F.VÍ
 Skúlagata 19
 101 Reykjavík
 Sími: 551-8820 Gsm: 883-2154
 Fél: 210794-4628
 Netfang: jkris@sumarh.is
 http://www.vfk.is