


MÖTTEKID
29.09.2011
[Signature]

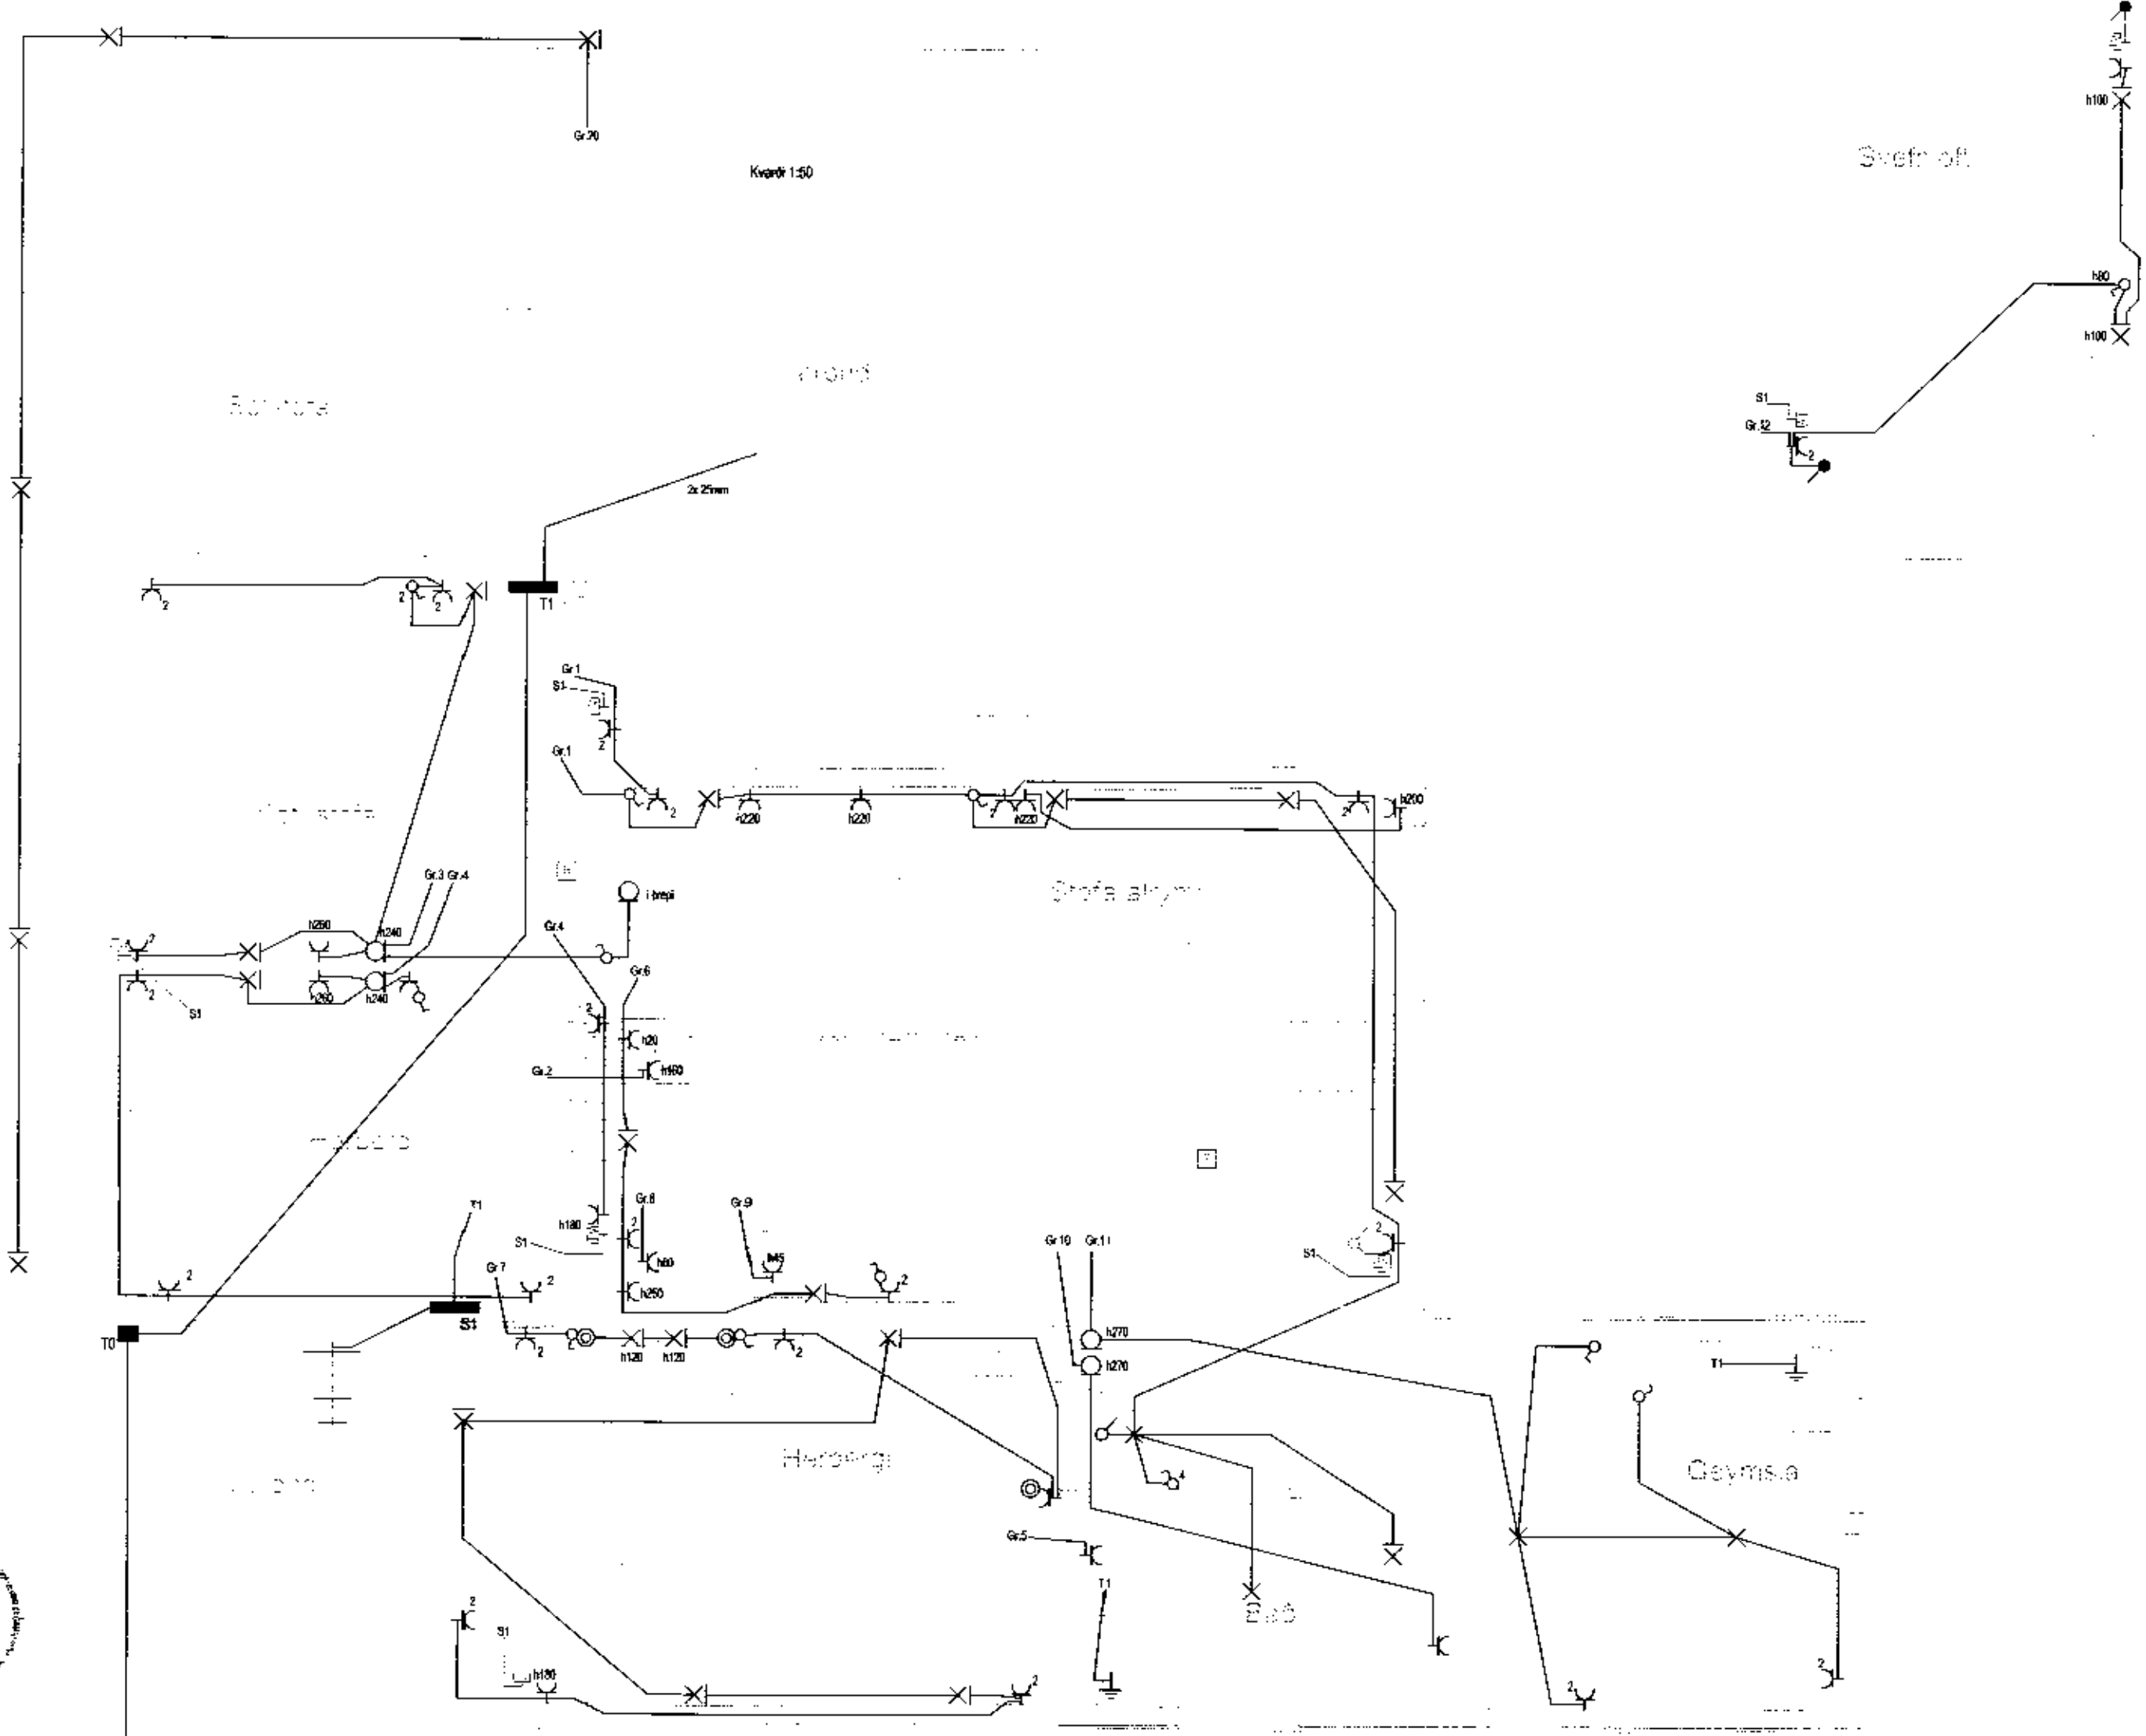

⊃	Rofi	×	Loftdós	⊃	Sjónvarp
⊙	Púlsrofi	×	Veggdós	⊥	Jörð
⊂	Tengill	○	Tengidós	⊃	Reykskynjari

Skýringar

Hæð rafmagns-, og loftnetstengla er 20cm
 Hæð tengla eldhúsi og geymslu 10cm
 Hæð rofa 110cm
 Hæð veggjóna inni 165cm

Rör fyrir almennar lagnir eru 16mm
 Rör fyrir TV lagnir eru 20mm
 Almennt fyrir lágspennur er notað 1,5q
 koax með kjarna 1,15mm fyrir TV

Öll mál miðast við fullfrágengin
 gólf og í miðju tengistaðar,
 ef annars er ekki getið á teikningu.

Taka skal mið af arkitektateikningum
 og samræma öðrum teikningum.

Holmskaug ráðgjafi
 50mm PEH lagi útyfir kóðanörk

Breytingar	Dags	Yfirfarið
1		
2		

[Signature]
 Johann Bakursson
 Loggiltur rafverkfræðingur
 Fjallalind 2 201 Kópavogur
 S.892-0518
 strauhver@isli.is

Verkefni	Heiðarbraut 9A		
Staður	Grímsnesi		
Skýring	Raflögn		
Verknúmer	Verknúmer	Teiknað	BÓG
Hönnun	JB	Blað	1 of 2
Mkv	1:50	Dagsetning	15.09.2011
Kt. 070256-3719			