


MÓTTAKID
16. NOV. 2011
Byggingarfræðingur og Flóttari

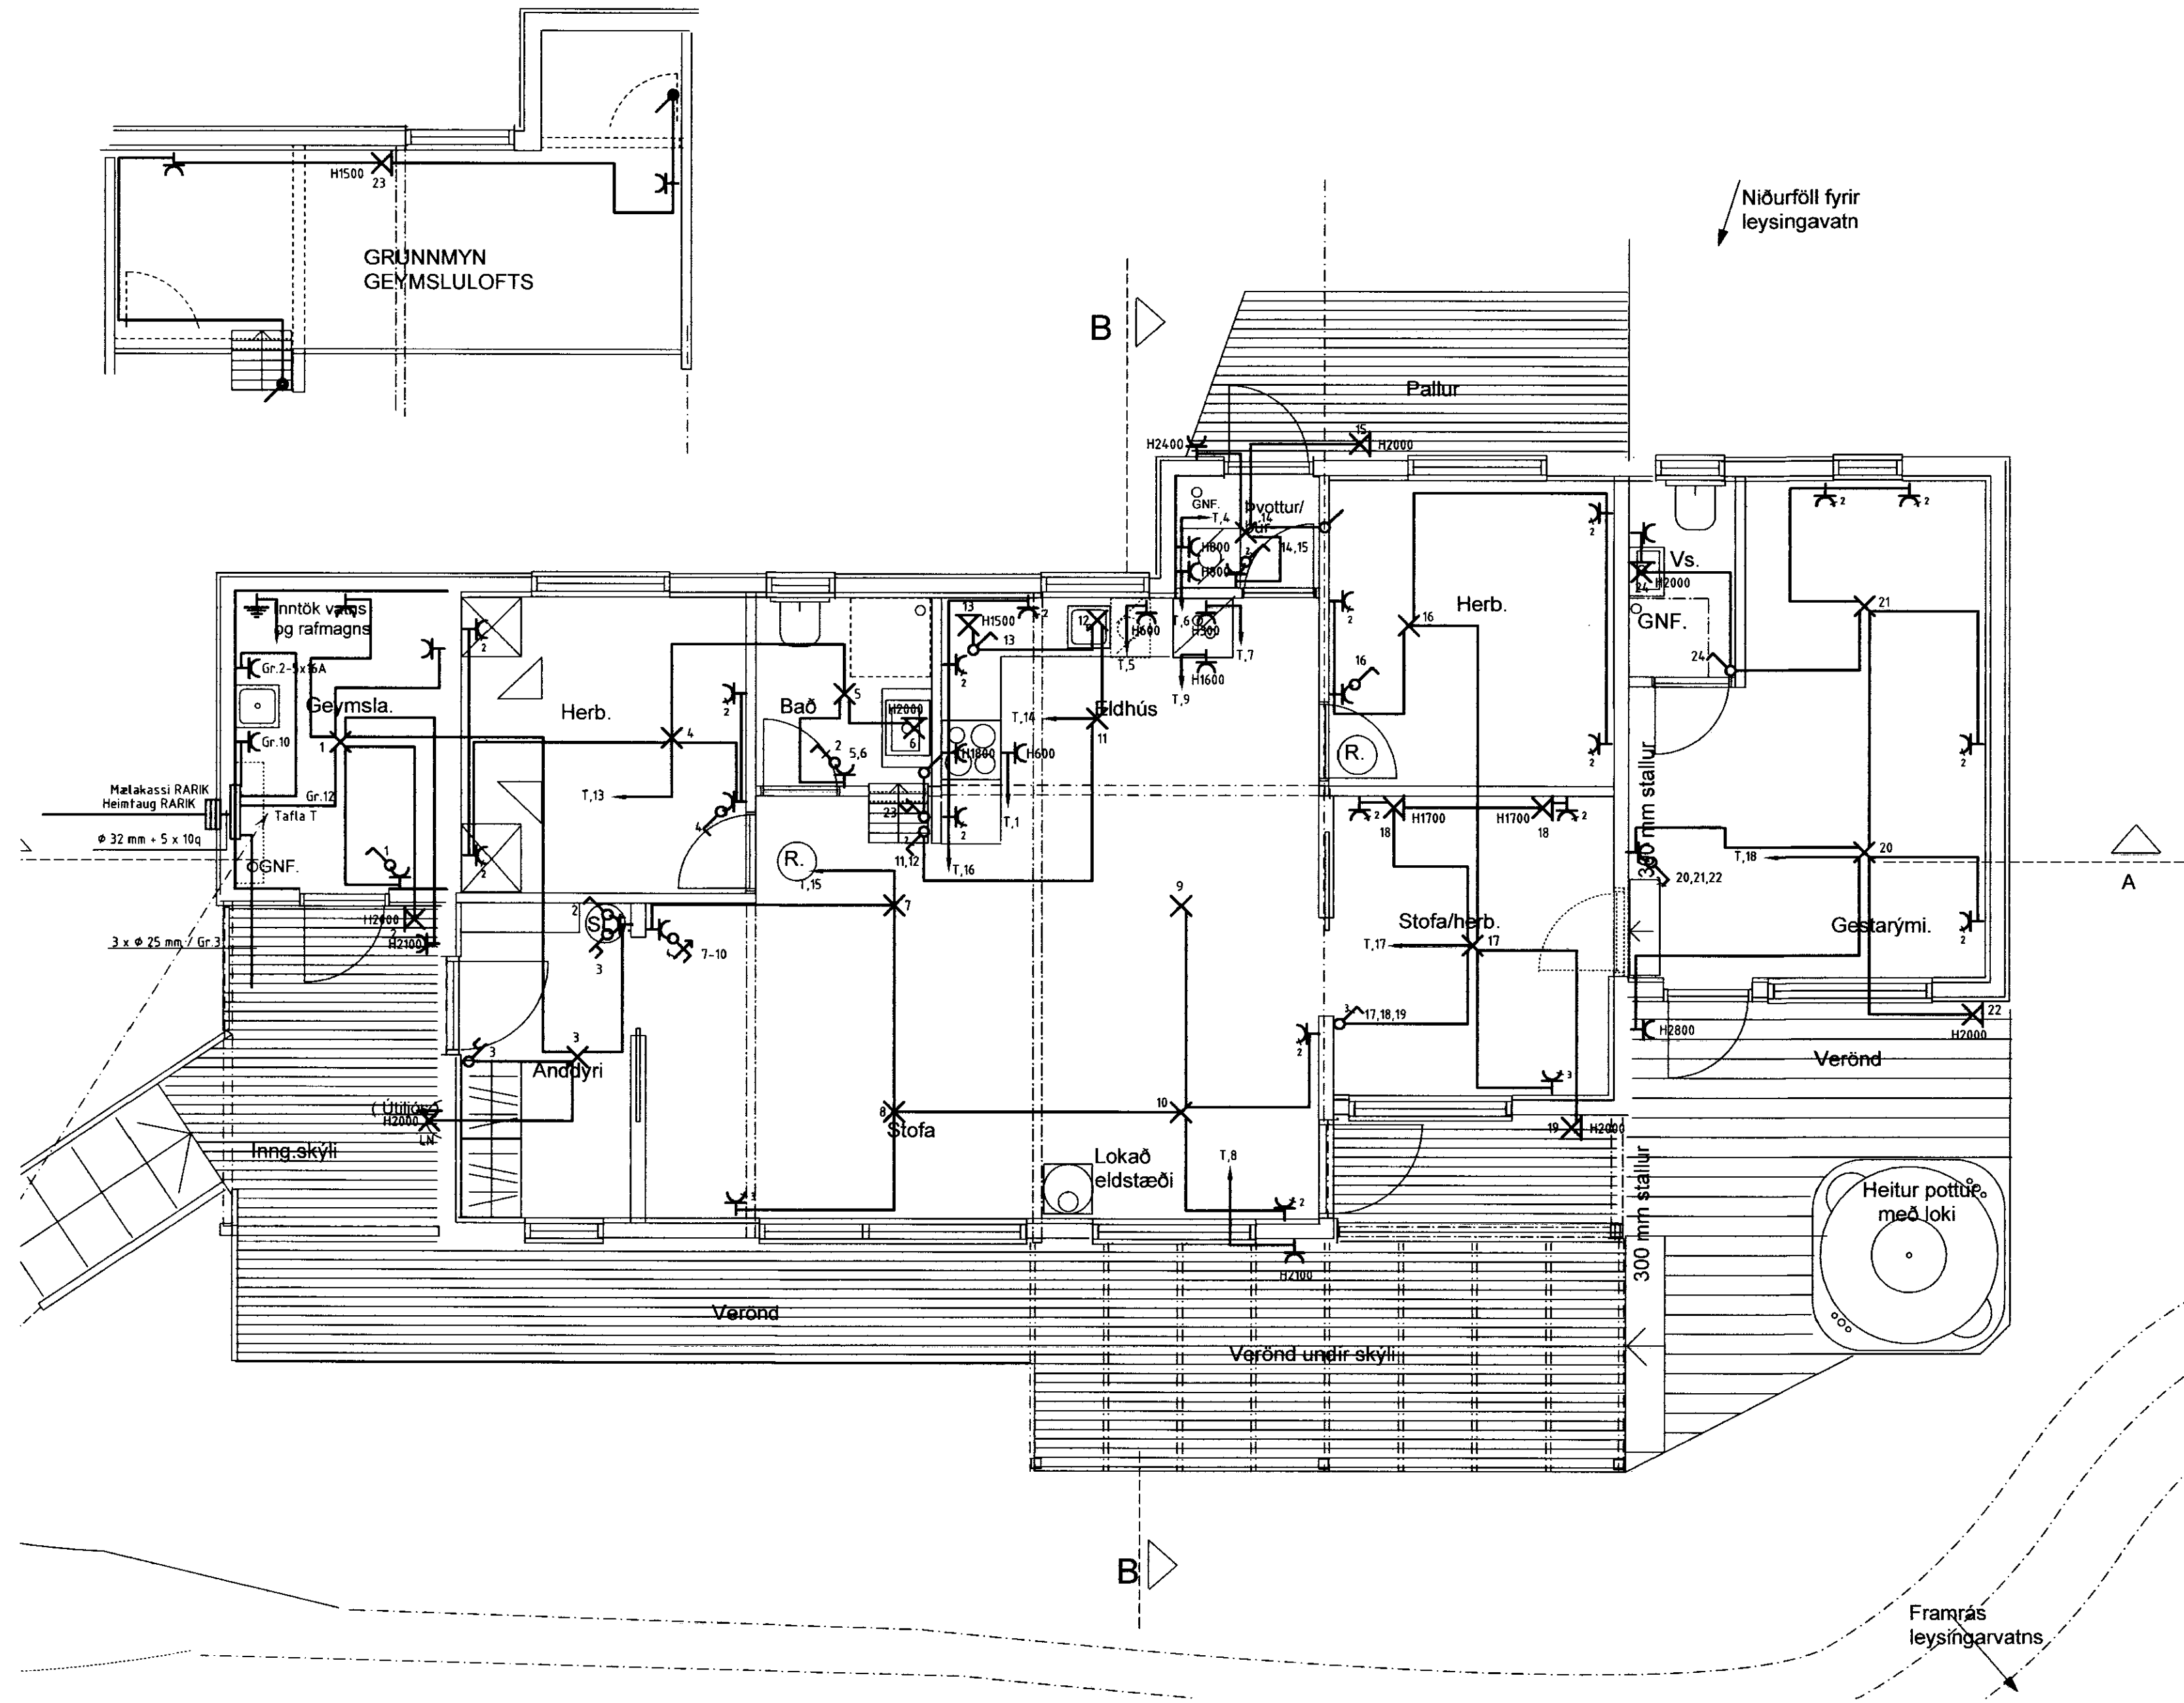

ADAL- OG SAMRÆMINGARHÖNNUNDIR
ASK
ARNI FRÍDRÍSSON KT 271049-2699
01. nóv. 2011
Sýnt teikningu

HÖNNUNUR:
Dór Stefánsdóttir
YFIRFARID:
Dór Stefánsdóttir
SAMDRAGT: KT:
Breytingar: 2011.11.01

SÍÐAST VIÐTAD: 7.10.2011 21:52:02
VERKHEITI:
Sumarhús
í landi Hests lóð nr. 51
Grímsnes og Grafingshreppi
VERKHLUTI:
Lágspennulagnir

Mkv: 1:50



RAFLAGNATEIKNINGAR
DÓR STEFÁNSSON RAFMAGNSIÐNFRÆÐINGUR
EYRAVEGI 32 SELFÖSSÍ SÍMAR 482 3480 & 897 8718
NETFANG: rafteikn@selfoss.is FAX 482 3366

TÖLVUNAFN PLOTT DAGSETNING
RAFLÖGN-1630 25.10.2011 20:39:27
SLÖÐ C:\VERK\SUMARHUSHESTUR 51
VERKNÚMÉR BLAÐ
1630-2011-016 3 af 4
Október 2011

Framrás
leysingarvatns