


MÓTTEKID
13 NOV. 2009
[Signature]
Byggingafrútrúi uppsv. Árnessýslu og Flóah.

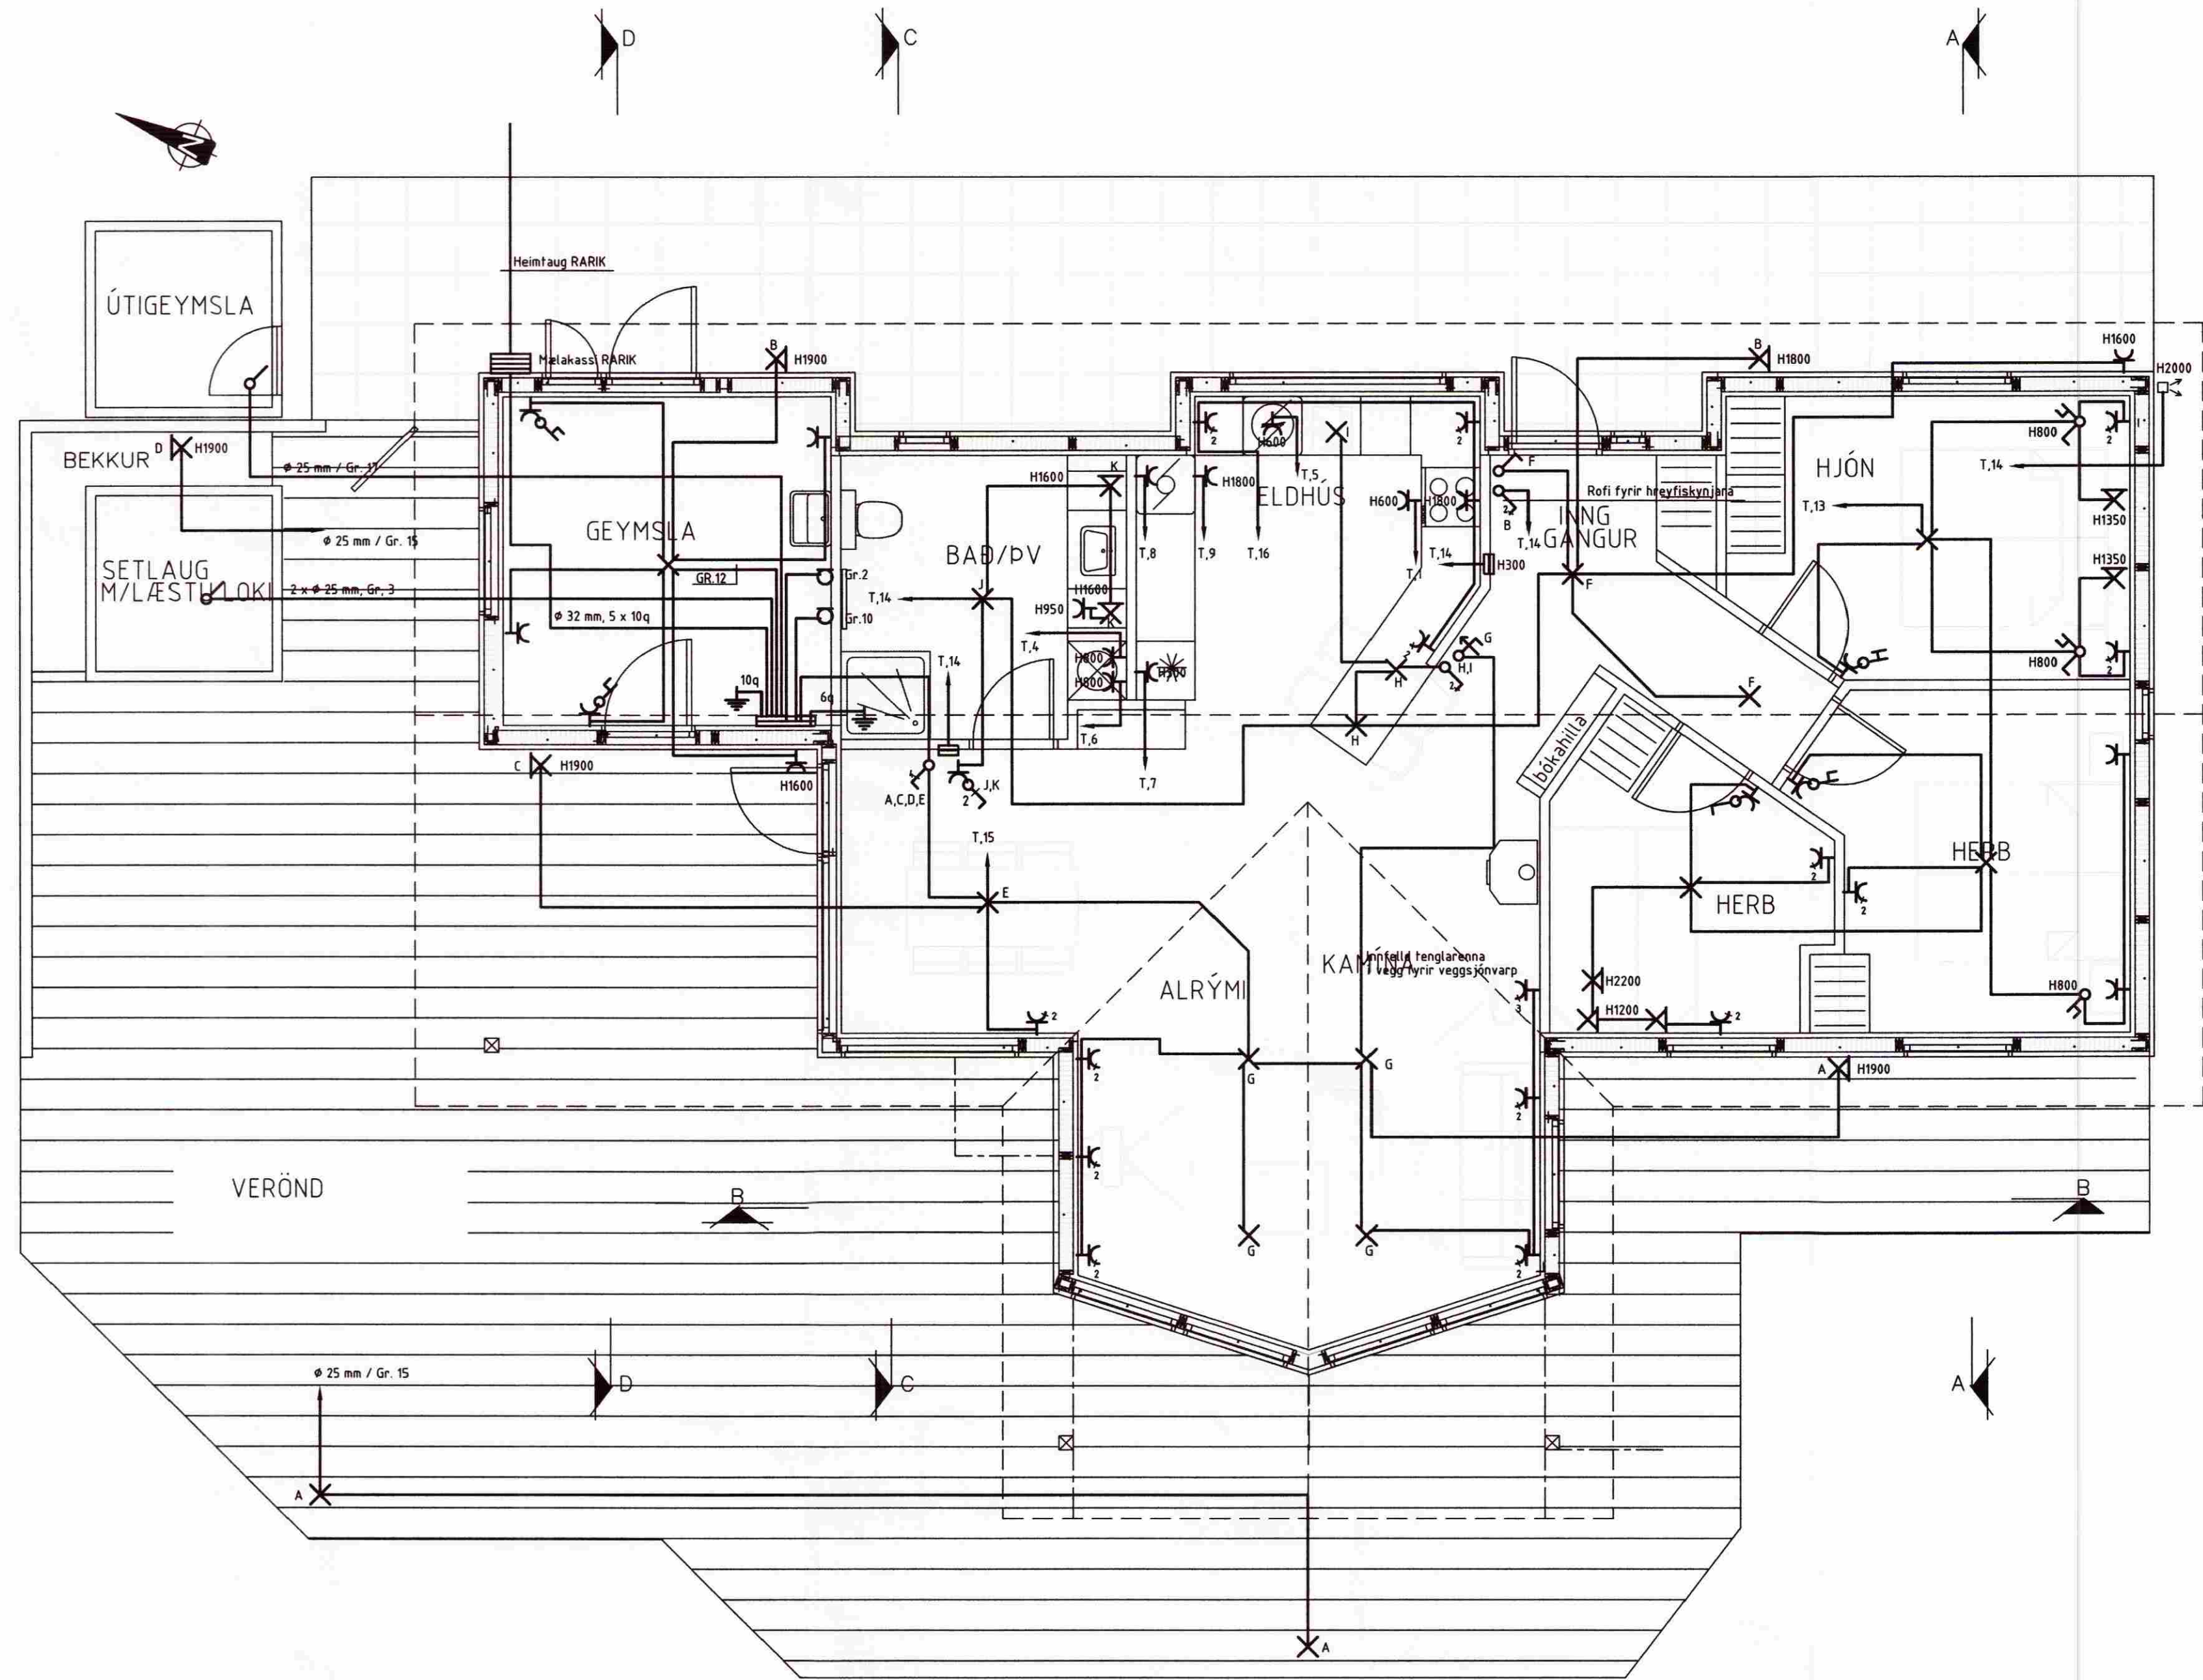

HÖNNUÐUR:
Dór Stefánsson
YFIRFARID:
Dór Stefánsson
SAMÞYKKT: *[Signature]* KT:
BREYTINGAR:

ÚTPRENTAD: 6.11.2009 08:15:44
SÍÐAST VISTAD: 1.11.2009 15:00:44

VERKHEITL.
Sumarbústaður
Hestur lóð nr. 71
Grímsnesi

VERKHLUTI.
Raflagnir
Lágpennulagnir
Mkv: 1:50



RAFLAGNATEIKNINGAR
ÞÓR STEFÁNSSON RAFMAGNSIÐNFRÆÐINGUR
EYRAVEGI 32 SELFOSSI SÍMAR 482 3480 & 897 8718
NETFANG: rafteikn@selfoss.is FAX 482 3366

TÖLVUNAFN PLOTT DAGSETNING
Dór Stefánsson, Raflagnir.10.2009 14:10RAFLÖGN-1503.dwg
SLÓÐ D:\VERK\SG.HÚS\HESTUR 71\
VERKNÚMÉR BLAD
1503-2009-039 3 af 5
Október 2009