


Samþykkt

10 JUNI 2008

*Helgi Ege Tomm*  
Byggingarfulltrúi uppsveita Ármessýslu


### Þversnið

1:100

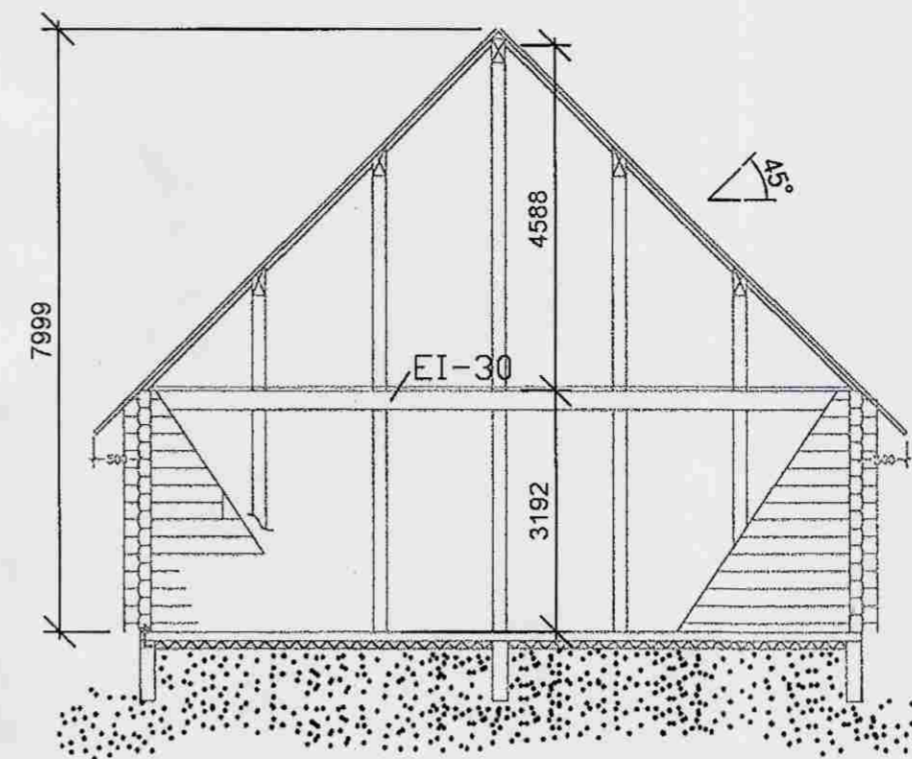

### Afstöðumynd

1:500

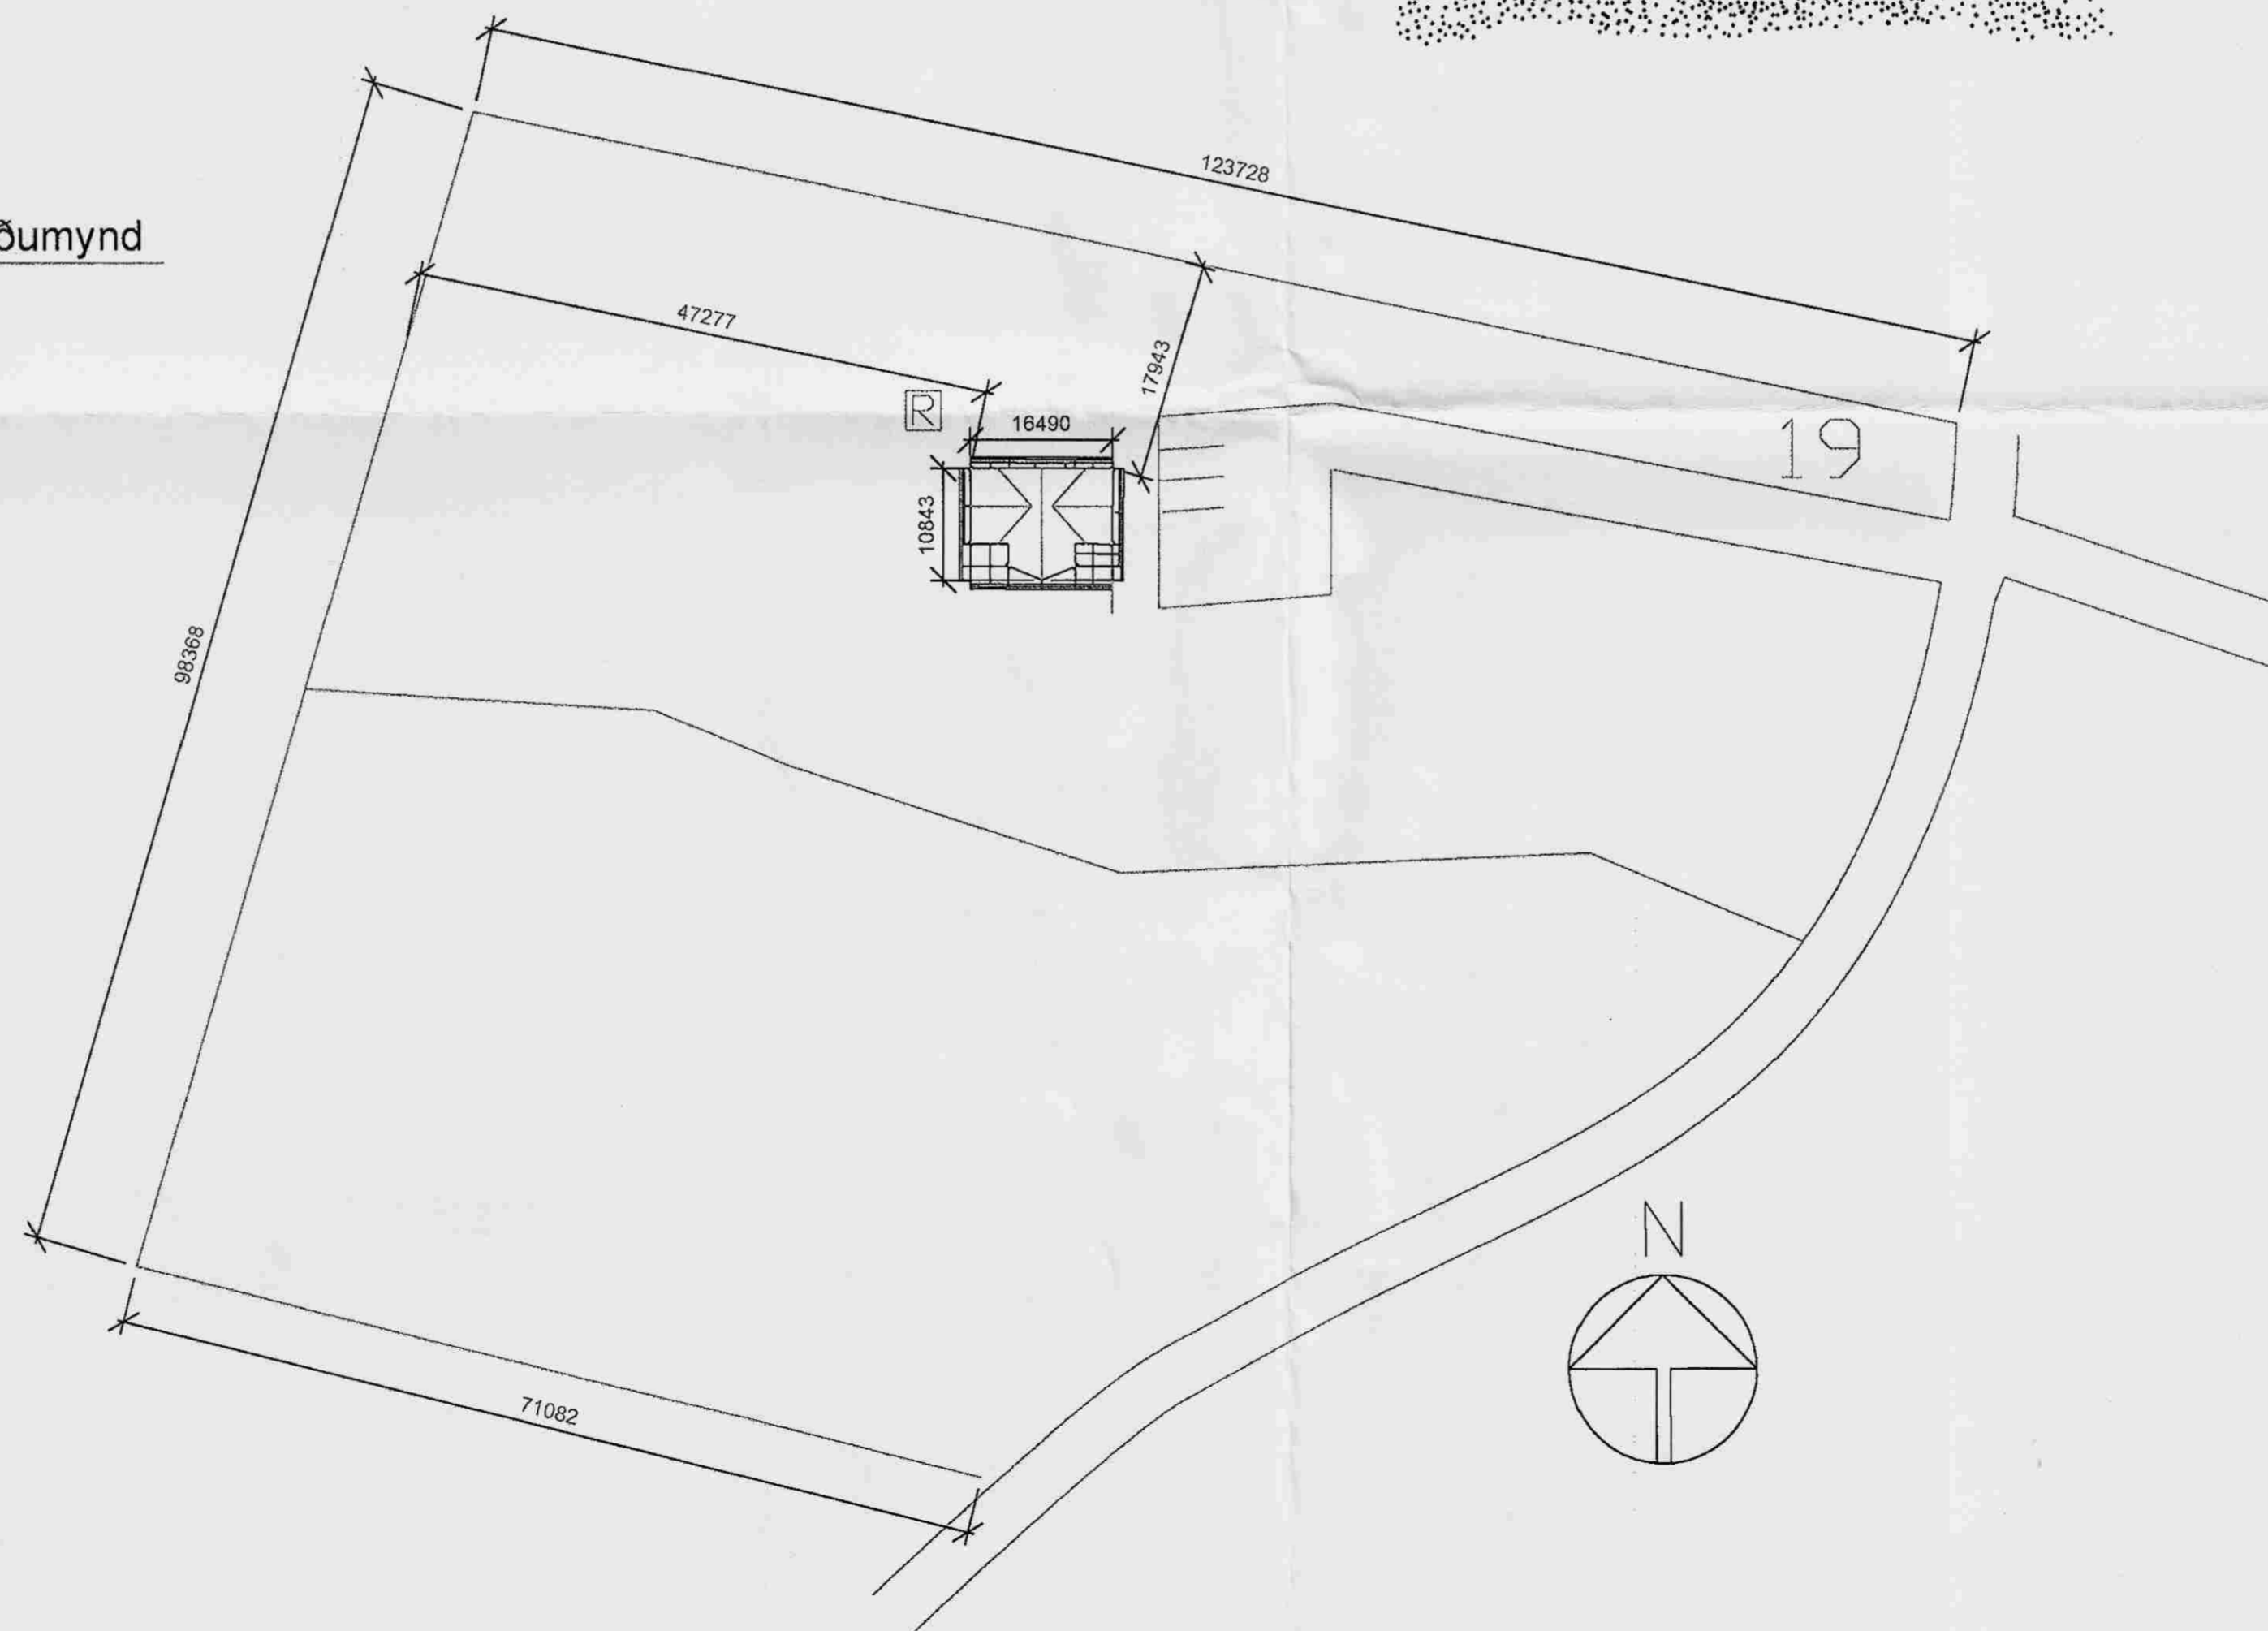


A2

Hallkelshólar

Sumarhús lóð nr. 19

Hliðarmyndir, grunnmyndir, þversnið, afstöðumynd

TEIKNINÚMÉR	MÆLIKVARÐI	ÚTGÁFA
HH-00	1:100, 1:500	
Sigríður Sigurðardóttir, arkitekt Síttahraun 18, 220 Hf Sími: 555 0857 Kt. 260266-4709	NAFN	DAGSETNING
	HANNAÐ SS	18.06.2008
	TEIKNAD SS	18.06.2008
	YFIRFARIÐ	

*Helgi Ege Tomm* - 260266-4705