

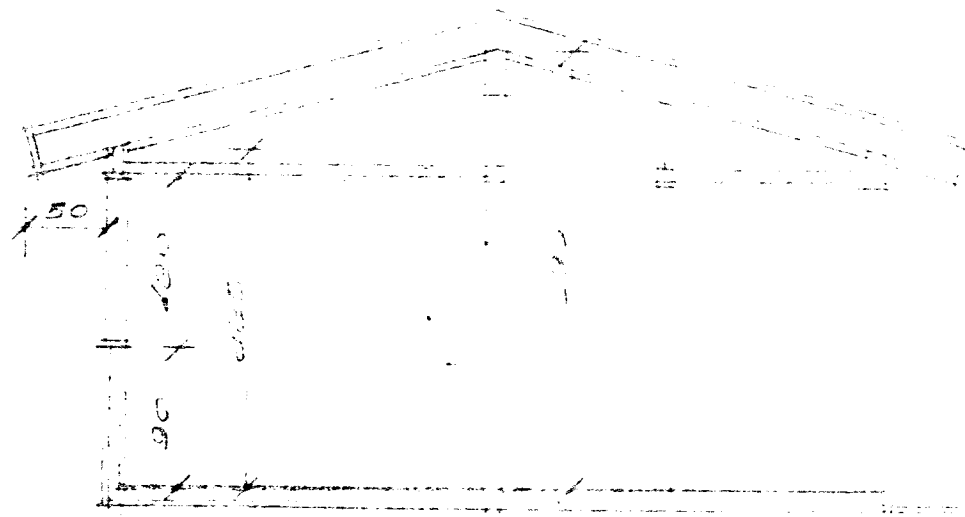


Spigilmynd

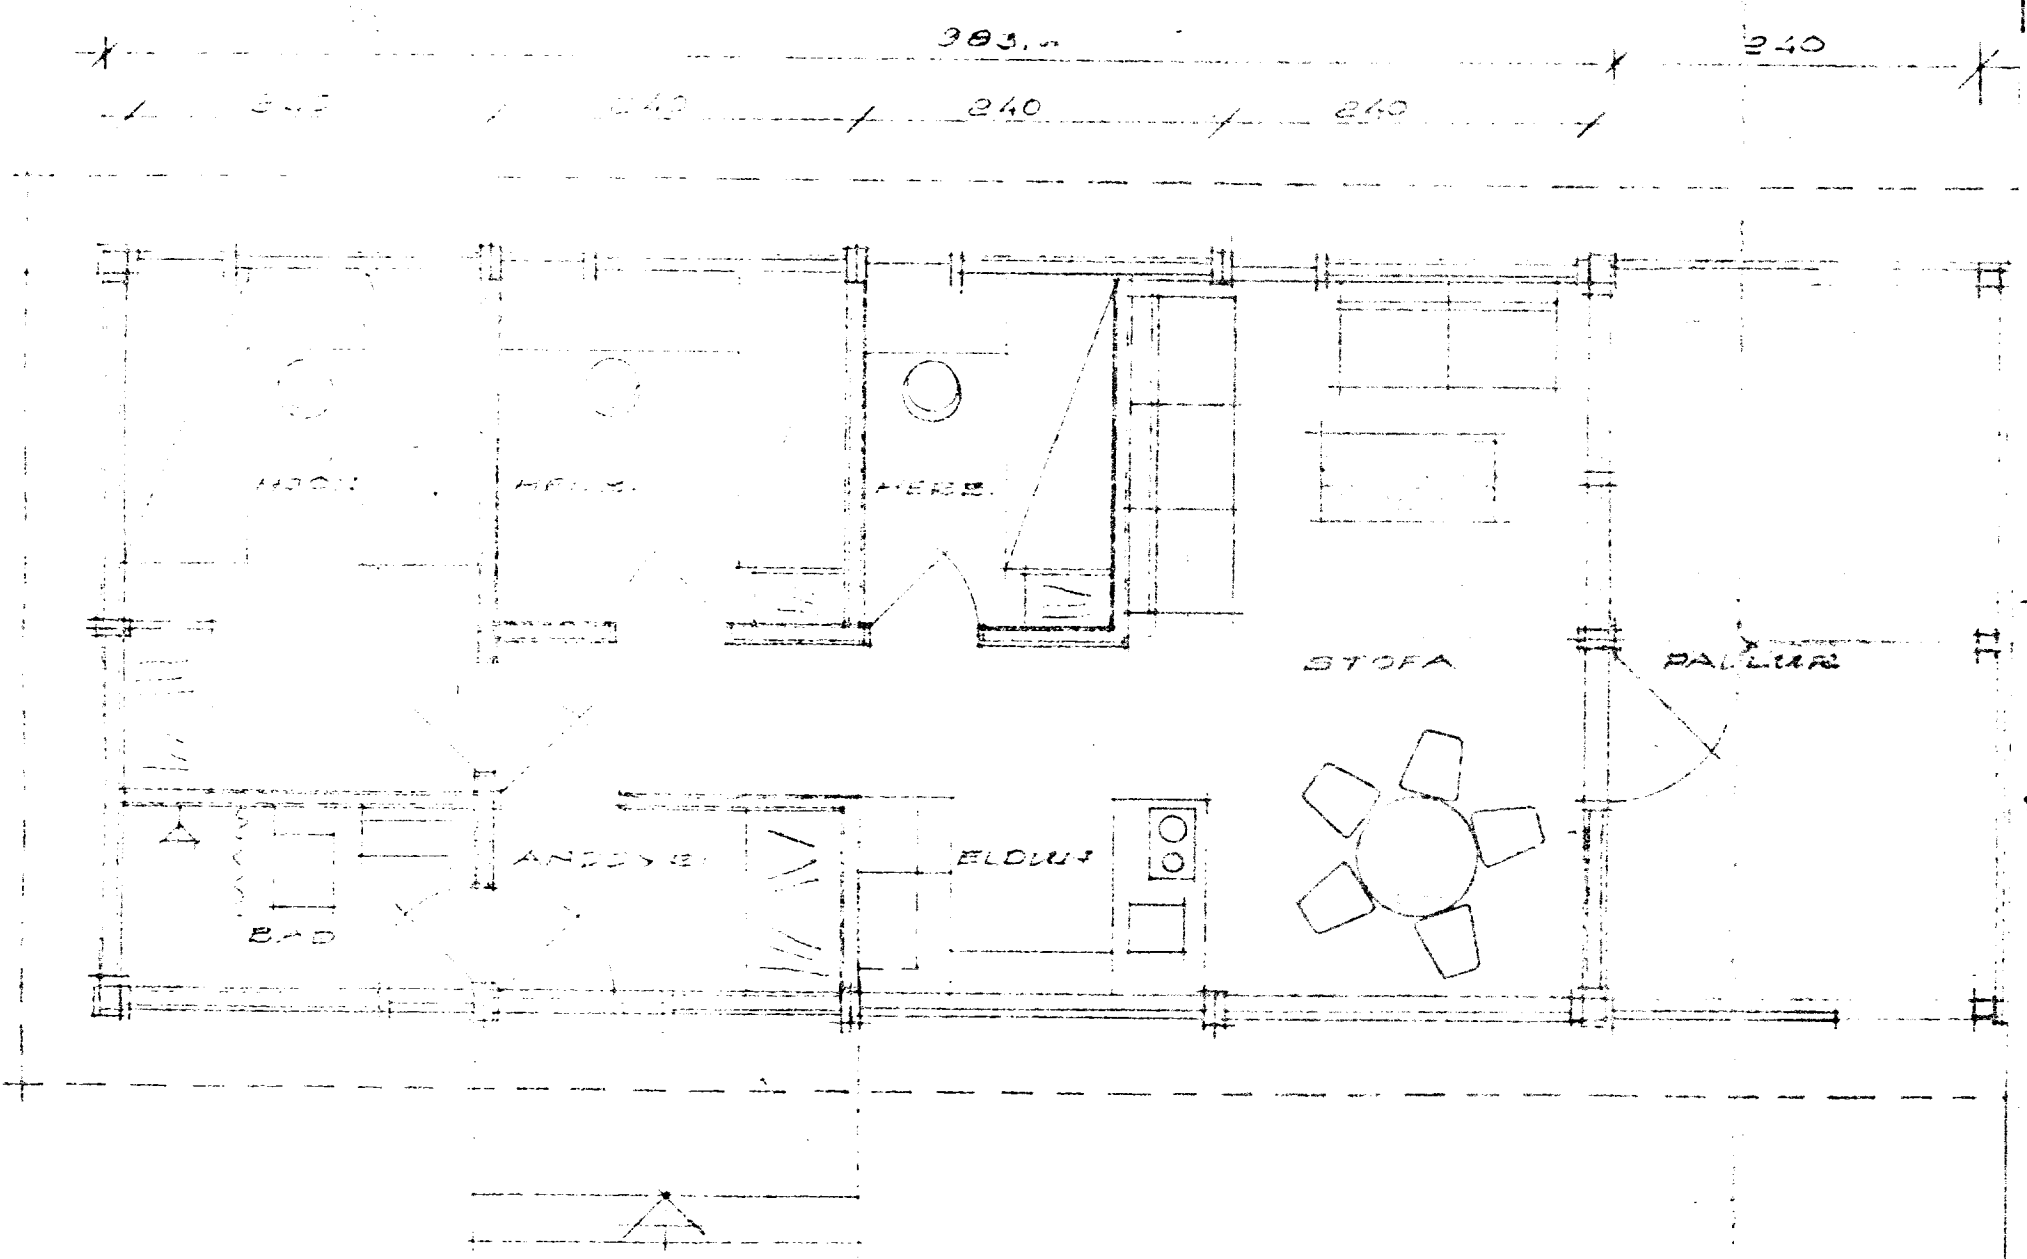

SNEIÐING A-A

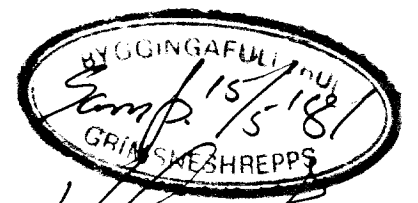

Alfredur Þingsson

GRUNNMYND
SNEIÐING

MÁL 1:50
SEPT. 1975

Meistarinn Þingsson