


Samþykkt
 11 DES. 2007
Almas Lárusson
 Byggingarfulltrúi uppsveita Árnessýslu

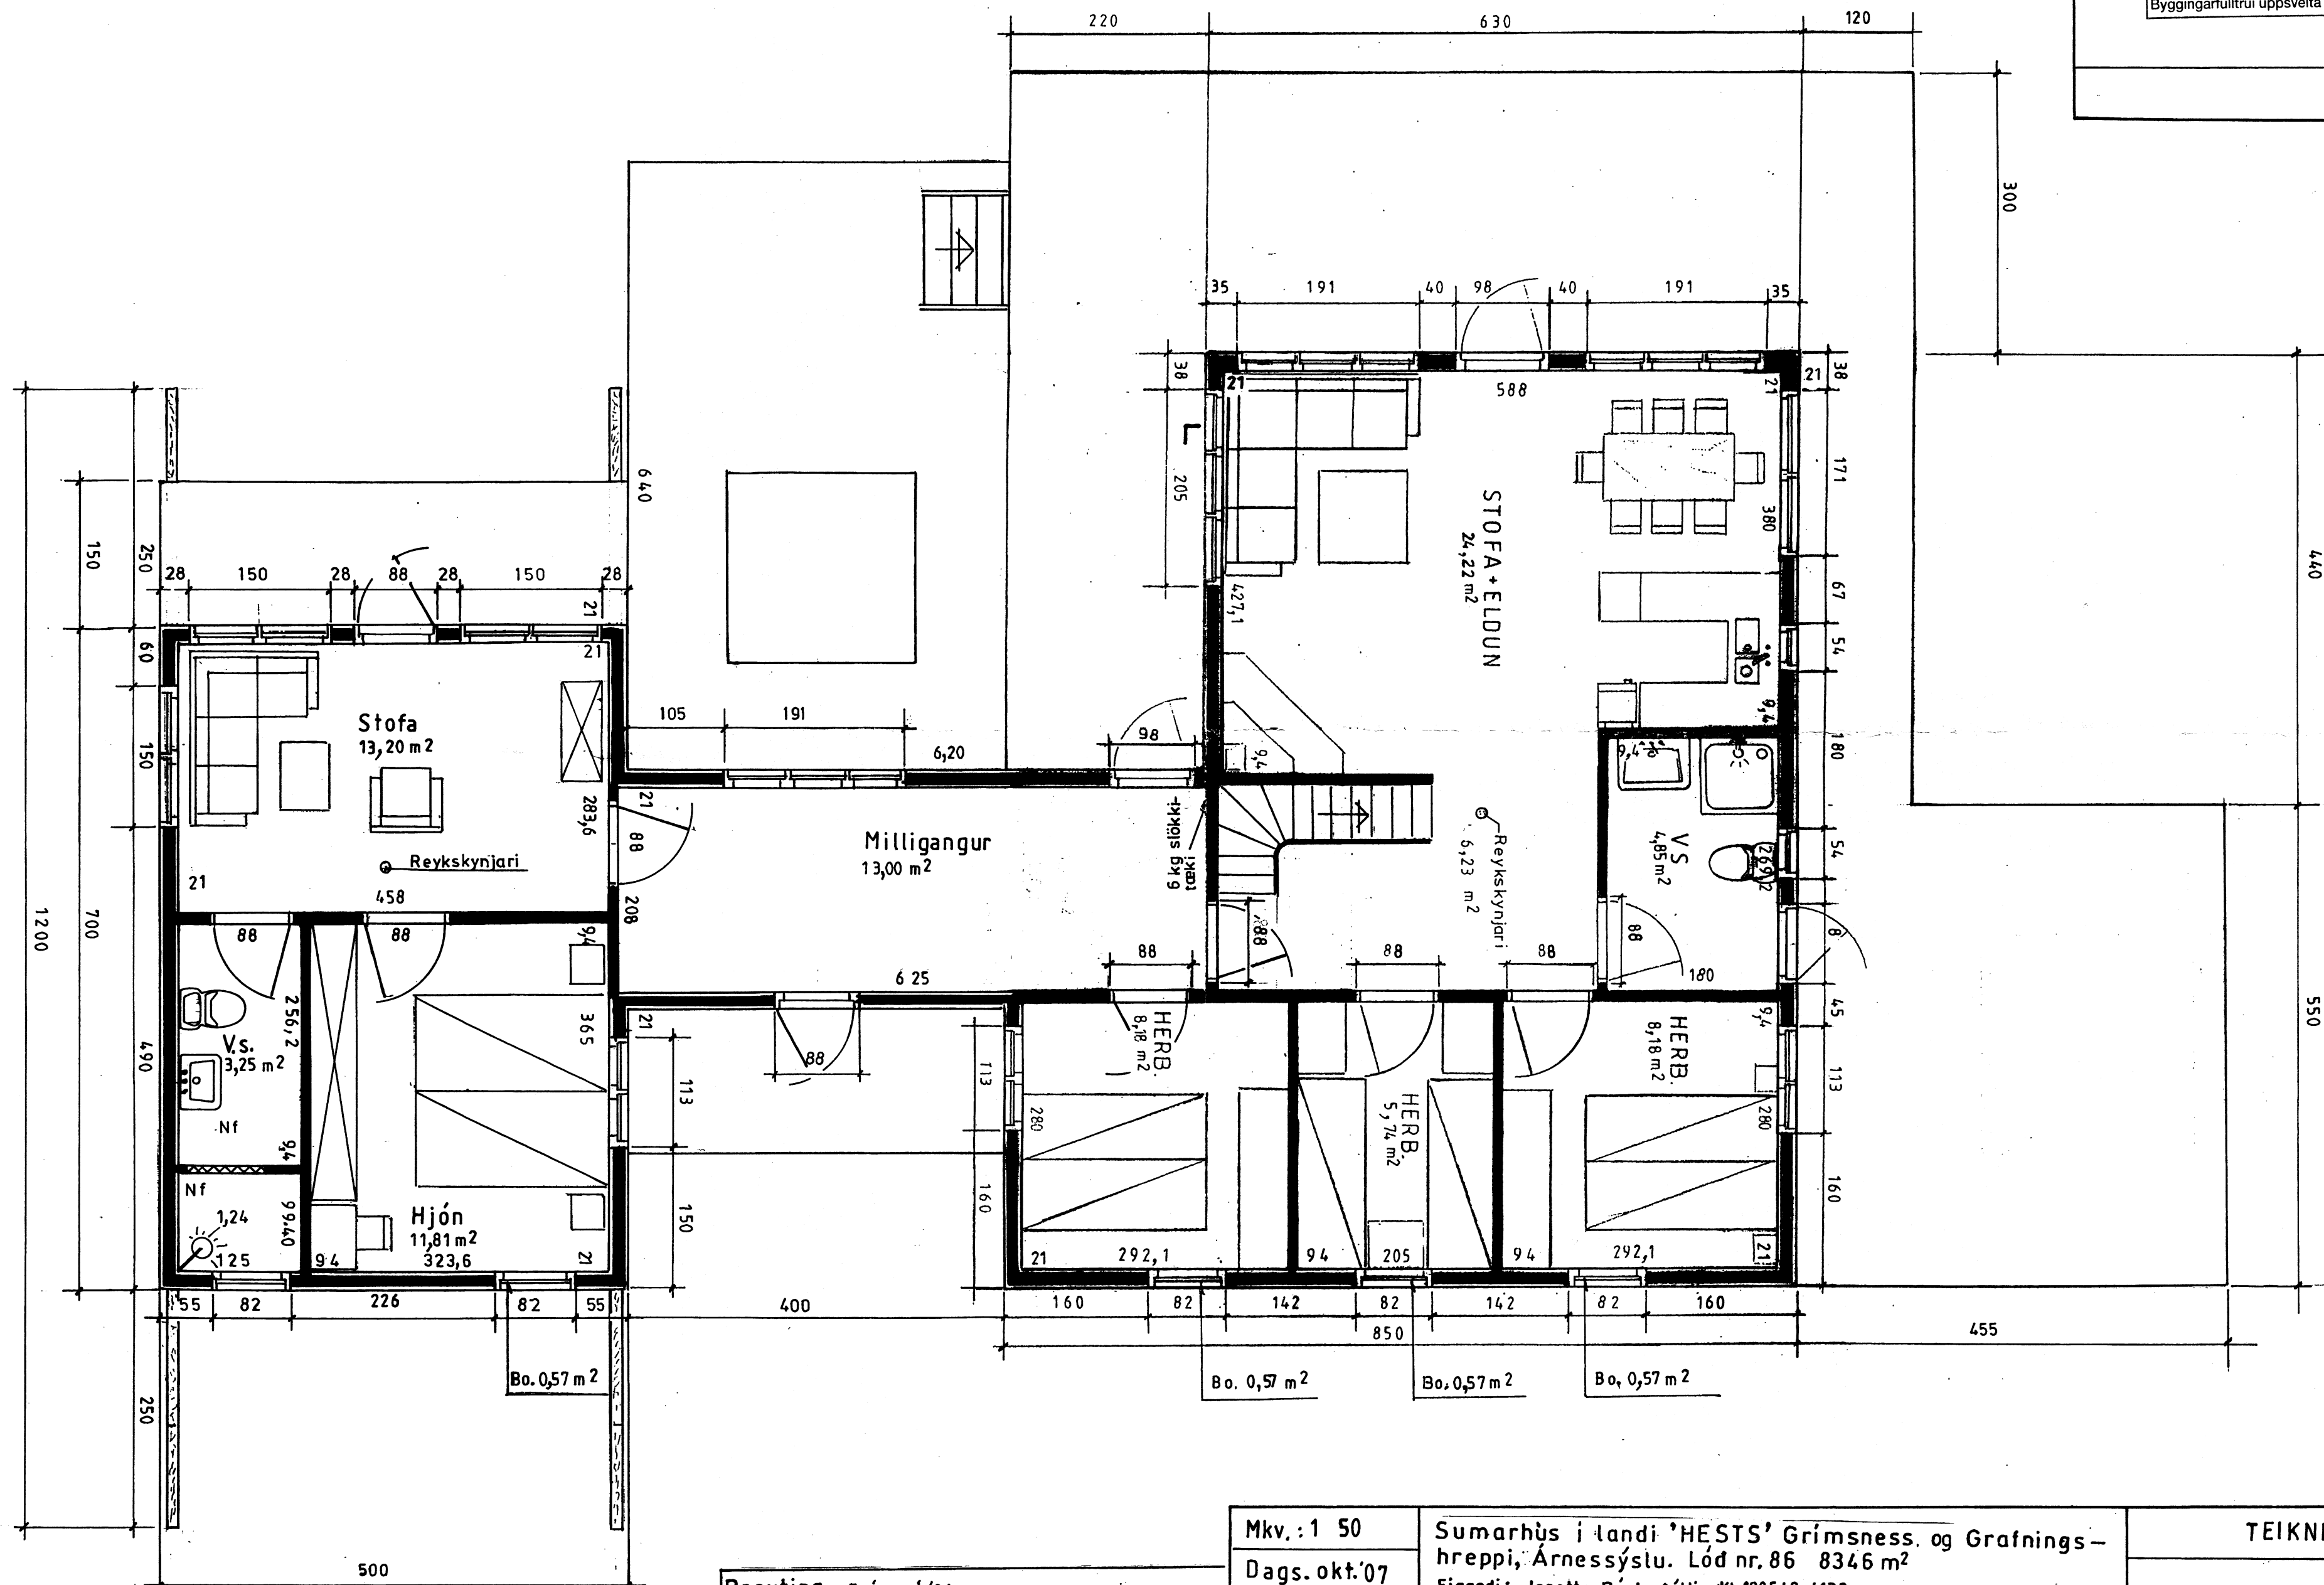

Breyting: Frá maí '01
 Viðbætt; 10 m² milligangur og 35 m² útbýgging með steyptum kjallara *már 07 km.*

Mkv.: 1 50	Sumarhús í landi 'HESTS' Grimsness. og Grafnings- hreppi, Árnessýslu. Lód nr. 86 8346 m ²	TEIKNIVANGUR
Dags. okt.'07	Eigandi: Jenetta Bárðardóttir Kt. 120549-4139	270733-2559
Nr 226-04	Grunnmynd	<i>Artur Magnússon</i> 201032-4829