


NR. 9

NR. 11

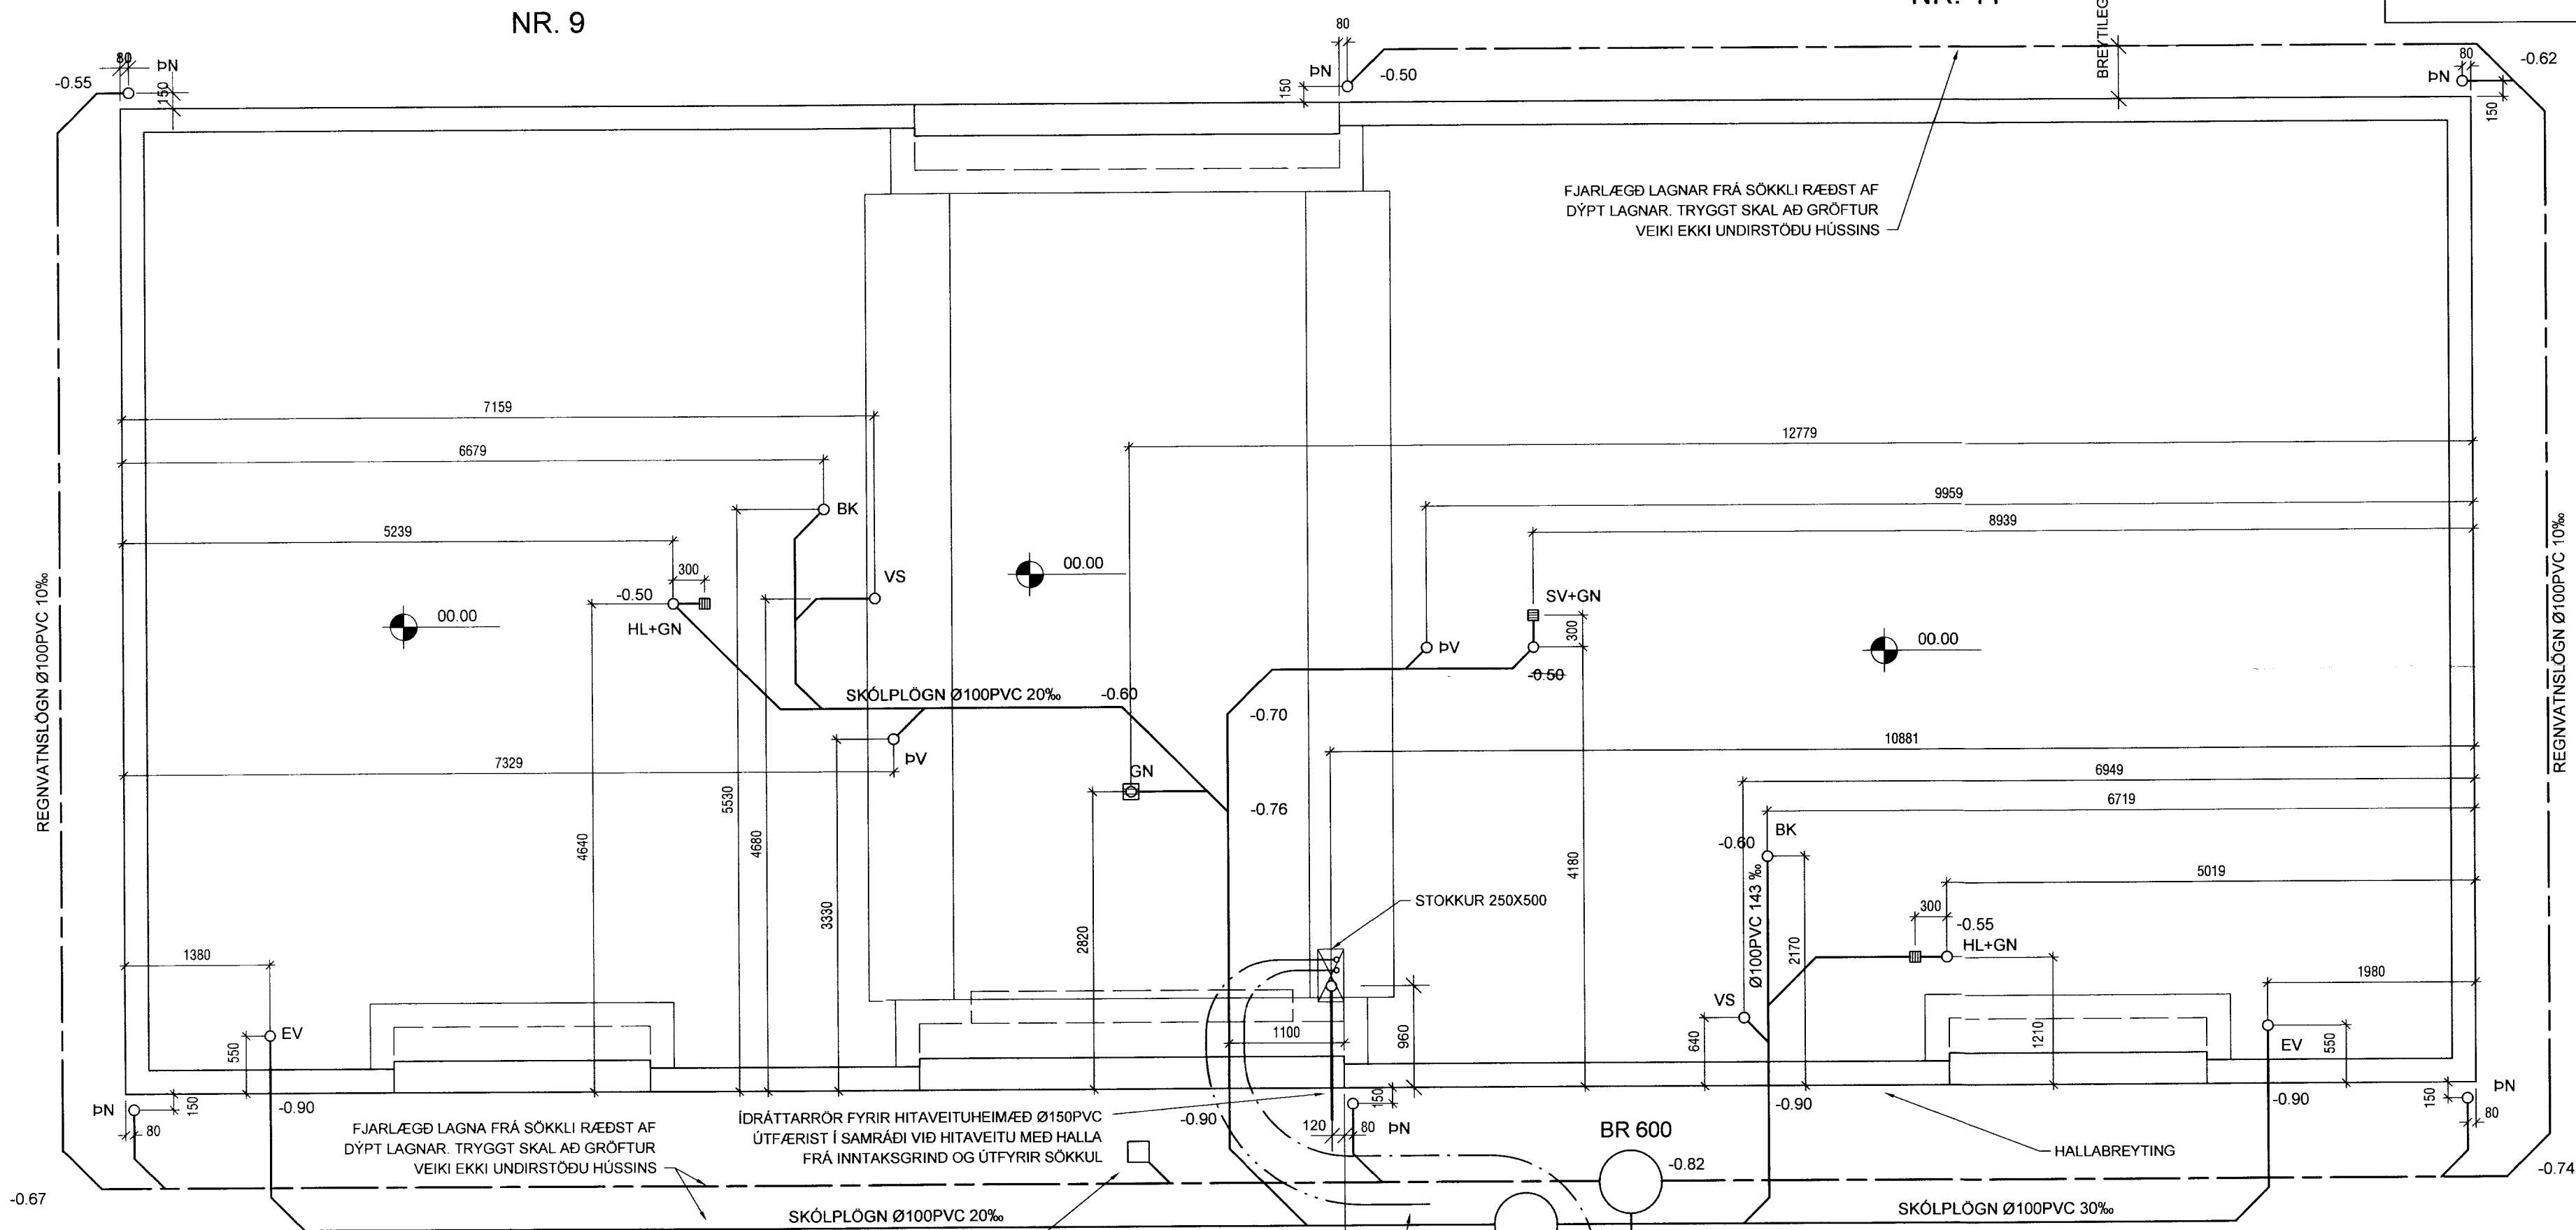

SKÝRINGAR

ALLIR KÓTAR Á TEIKNINGUNNI ERU AFSTÆÐIR MIÐAÐ VÍÐ SETTAN KÓTA K=0.0 Á BOTNPLOTUNNI. VARÐANDI RAUNKÓTA Á BOTNPLOTU VÍÐ ENDANLEGA OG SAMRÁÐS VÍÐ BYGGINGARFULLTRÚA. STAÐSETNING NIÐURFALLA Í LÖÐ ÁKVARDIST NÁÐAR VÍÐ ENDANLEGA LÖÐARHÖNNUN. GERT ER RÁÐ FYRIR AÐ GRUNNLAGNIR SÉU LAGÐAR AÐUR EN UNDIRSTÖÐUR ERU STEYPTAR. ÞAR SEM GRAFIÐ ER NIÐUR FYRIR UNDIRSTÖÐUR SKAL ÞJAPPA VANDLEGA AFTUR OG ÞAR SEM LÖGN LIGGUR MEÐFRAM UNDIRSTÖÐUM NEÐAR EN UNDIRSTÖÐUSÓLI SKAL LÖGN FÆRD UTAR TIL AÐ VEIÐJA EKKI UNDIRSTÖÐUNA.

GRUNNLAGNIR 1:50

AFRENNSLI HITAVEITU Ø32PEH TENGT BÆJAR-
KERFI Í SAMRÁÐI VÍÐ BYGGINGARFULLTRÚA

NIÐURFÖLL MEÐ SANDFANGI - FJÖLDI NIÐURFALLA
OG STAÐSETNING ÁKVARDAST VÍÐ ENDANLEGA
LÖÐARHÖNNUN SÍÐAR

SKLOP- OG REGNVATNSLAGNIR Ø150 PVC MEÐ
JÖFNUM HALLA 20-300 PRÓMILL AÐ TENGISTÚTUM

IDRÁTTARRÖR FYRIR KALDAVATNSHEIMÆÐ Ø50PEH
(HEIMÆÐ Ø32 PEH), DÝPI A.M.K 1200MM

040344-3309

TEIKNISTOFA A.V.J.

Hólmásið 4, 101 Reykjavík
Símar: 554-0673 og 896-3230

Aðalsteinn V. Júlíusson
Byggingateknifræðingur M.T.F.I
Stuðlasei 18, 109 Reykjavík
Kt: 040344-3309

Verkheiti: Hólsbraut 5-7
Borg í Grimsnesi

Heiti: Grunnlagir

Verk nr: 04403
Teikning nr. 1600

Hannað: KMP	Teiknað: BMS	Yfirfarið: AVJ	Dags: 22.09.06	Kvarði: 1:50
BREYTT				