
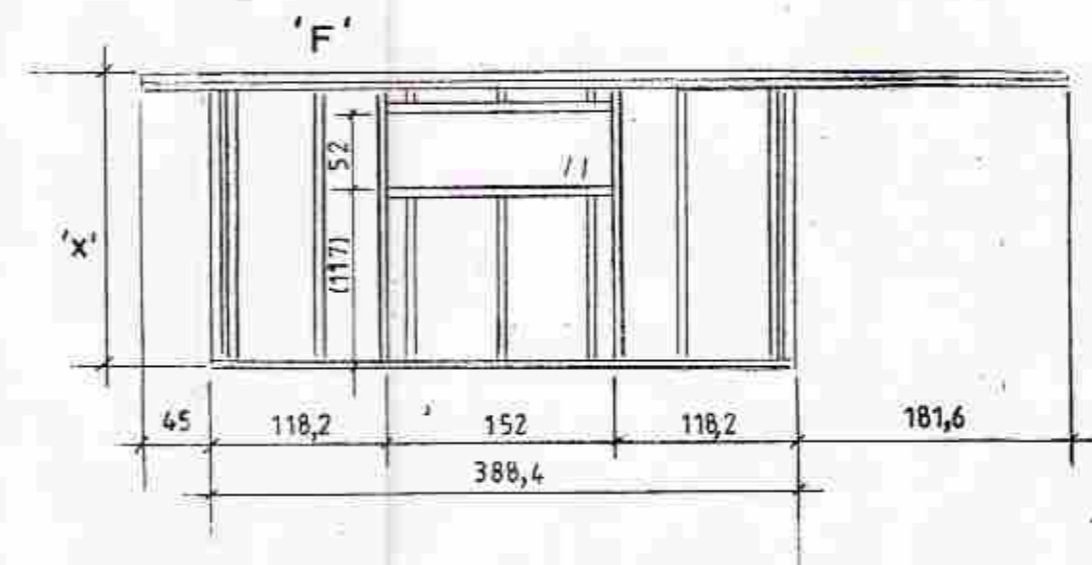
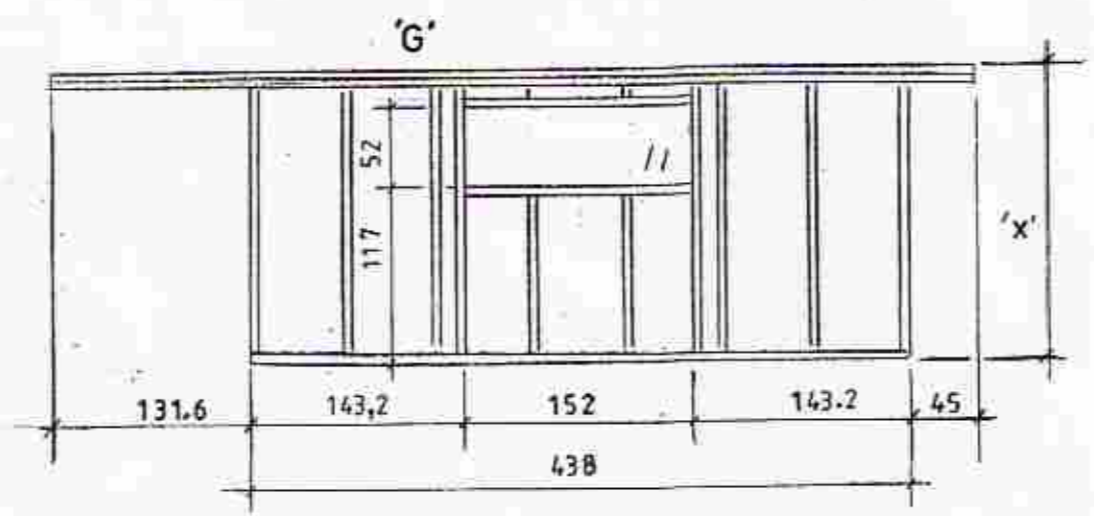
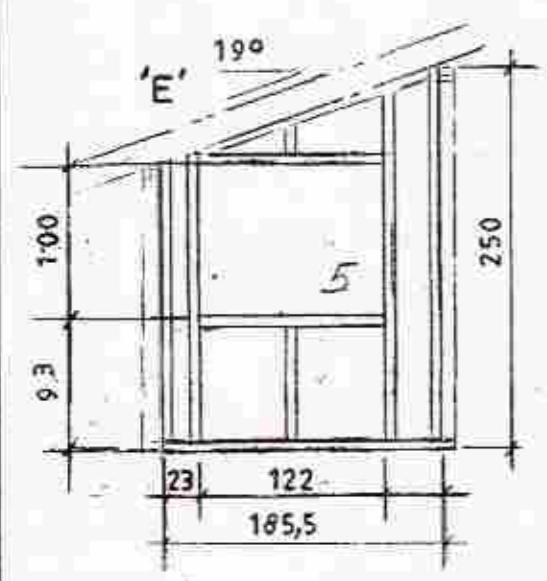
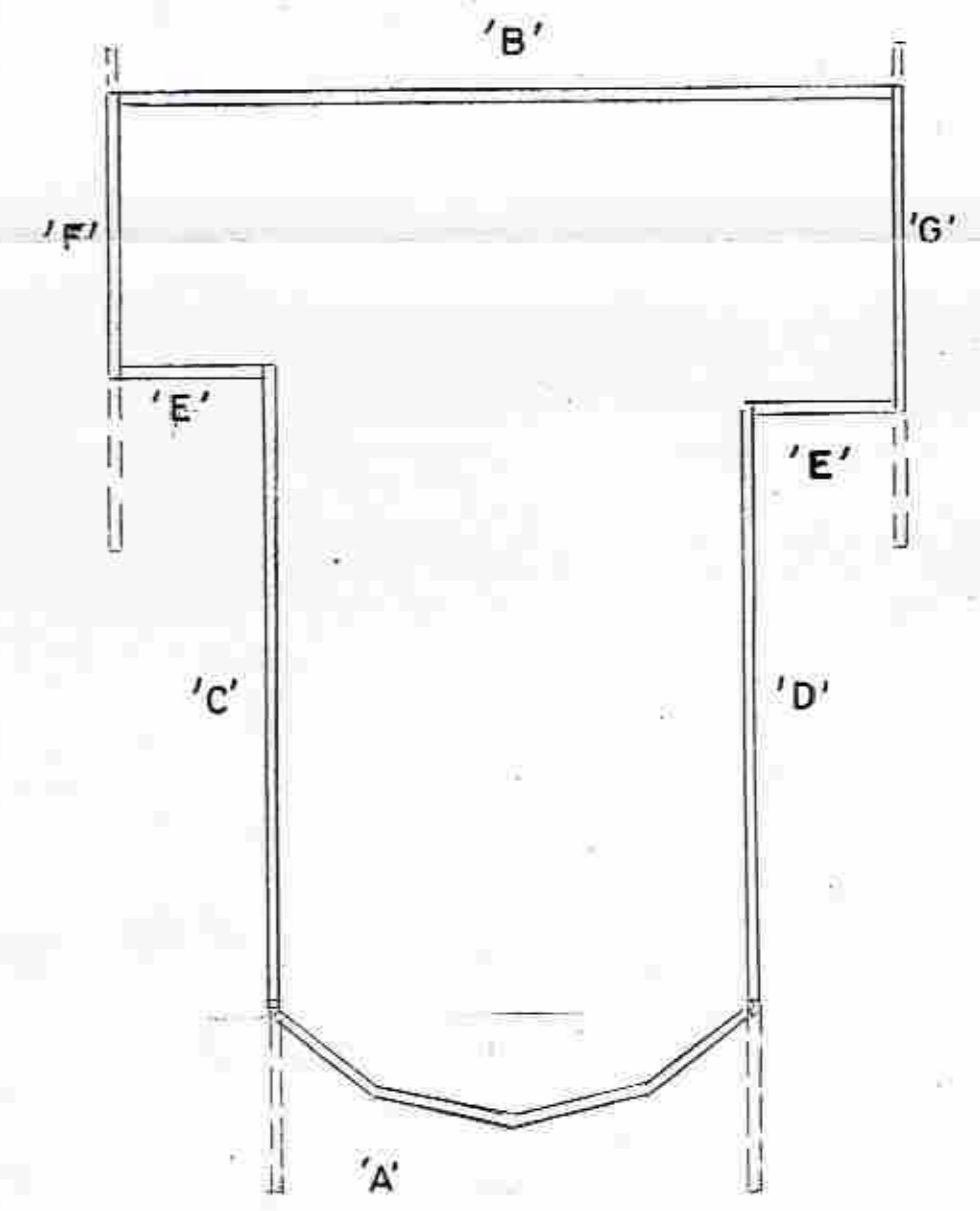
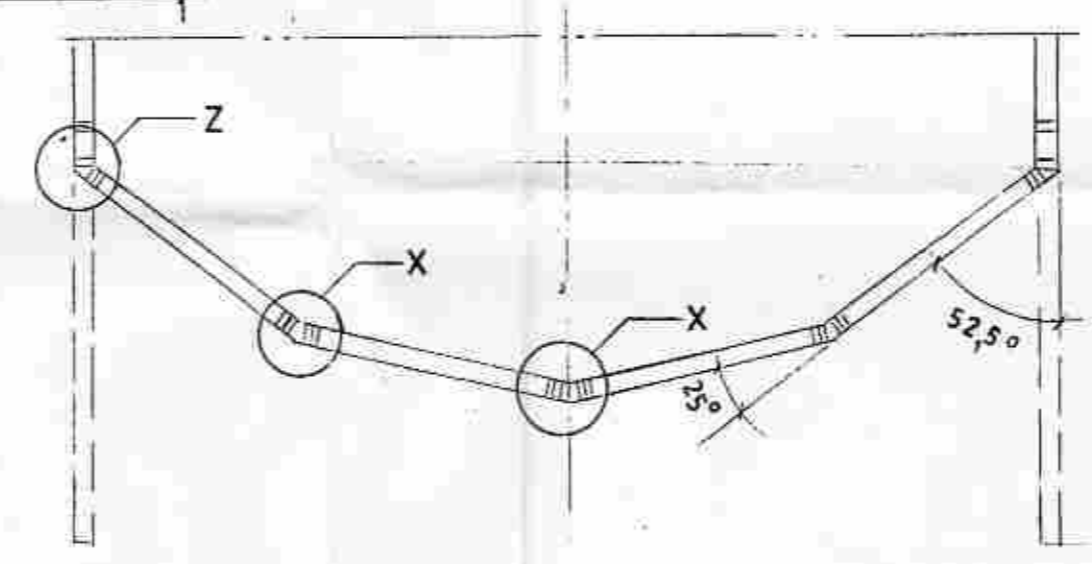
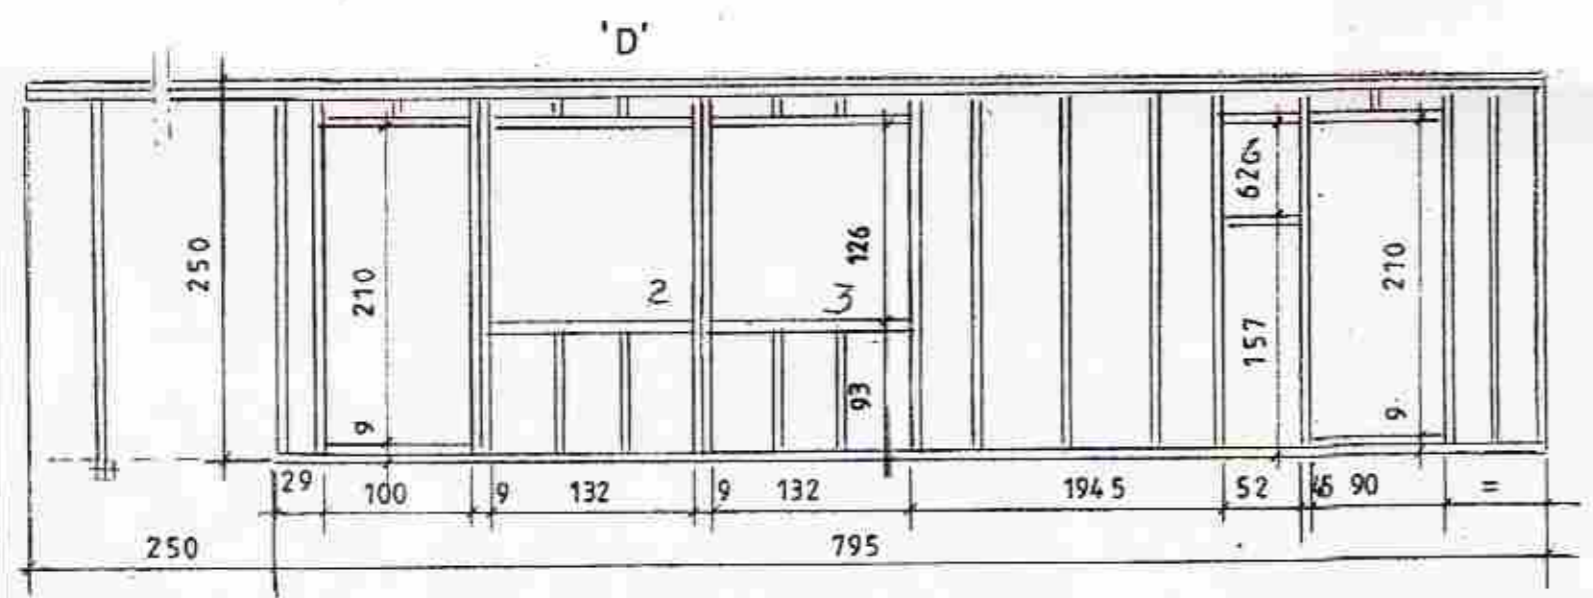
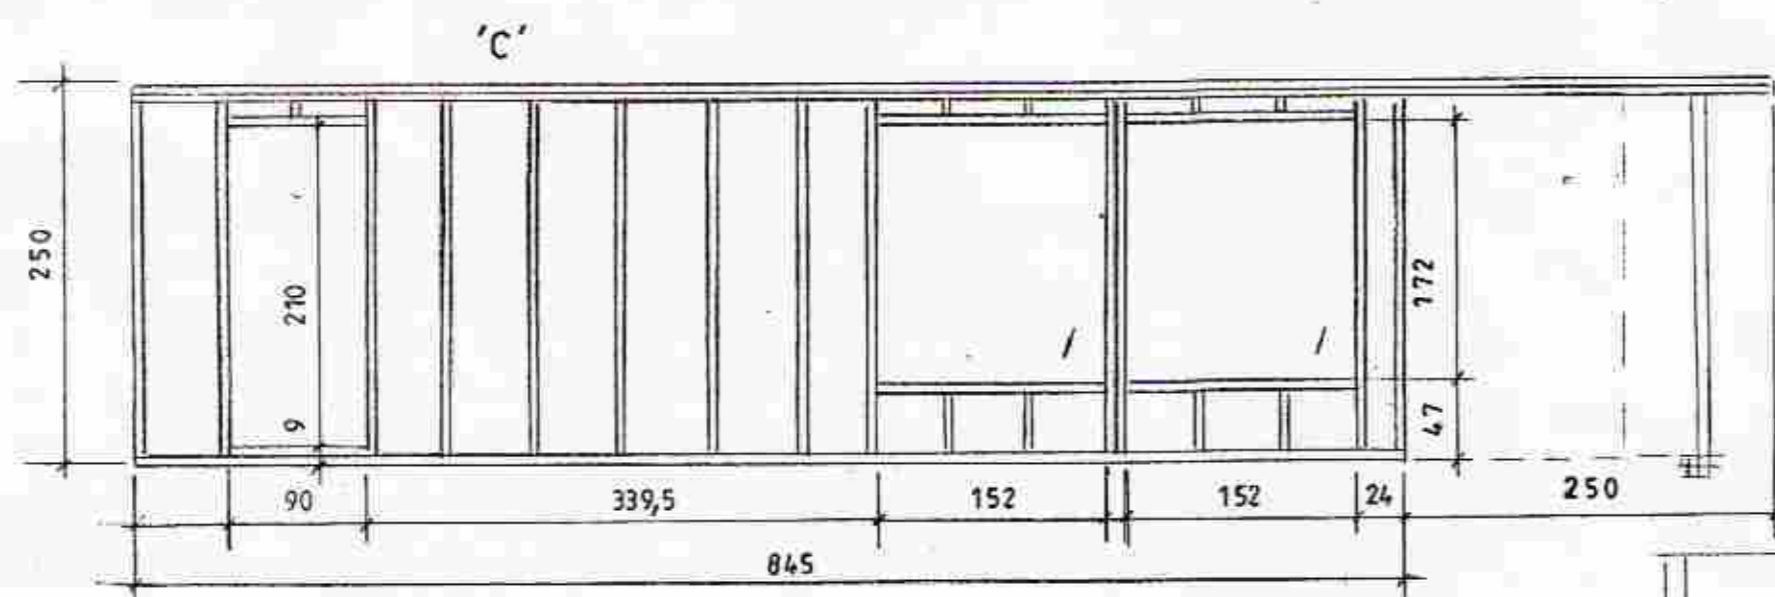
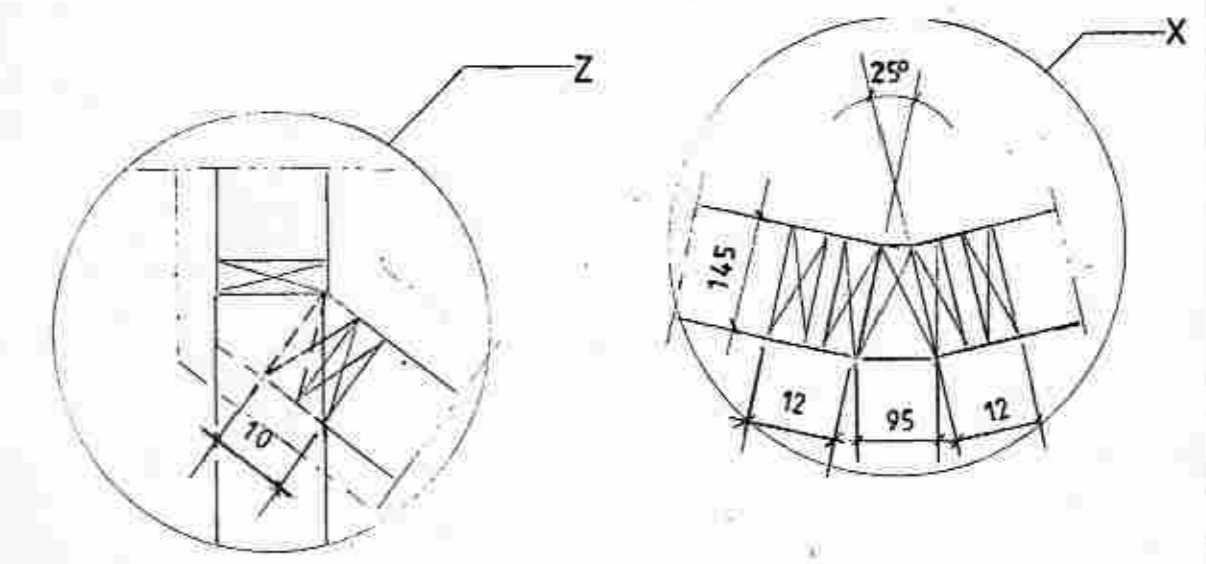
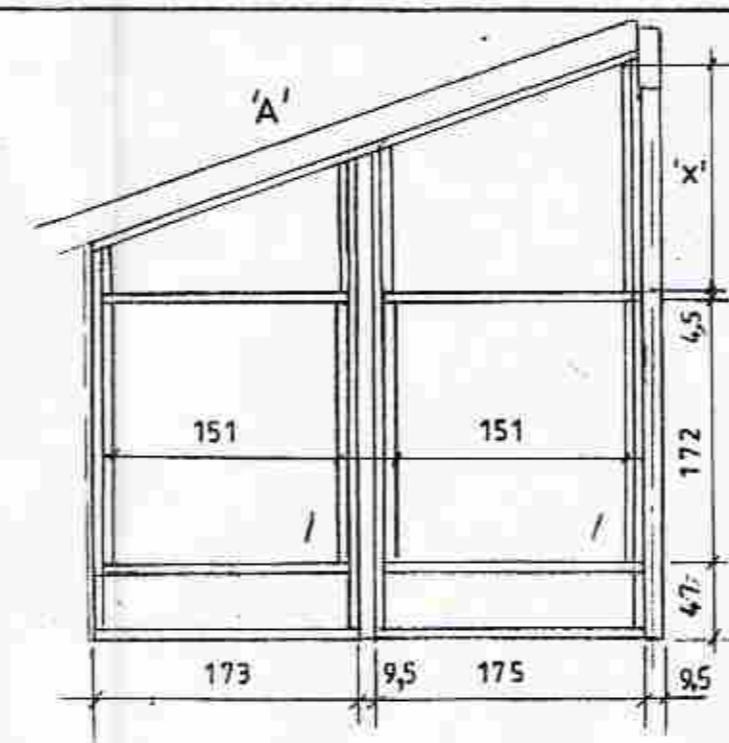


58-77

MÓTTEKIÐ

03.07.2011

Byggingarhúsið uppáv. Árnessýslu og Fjólu.

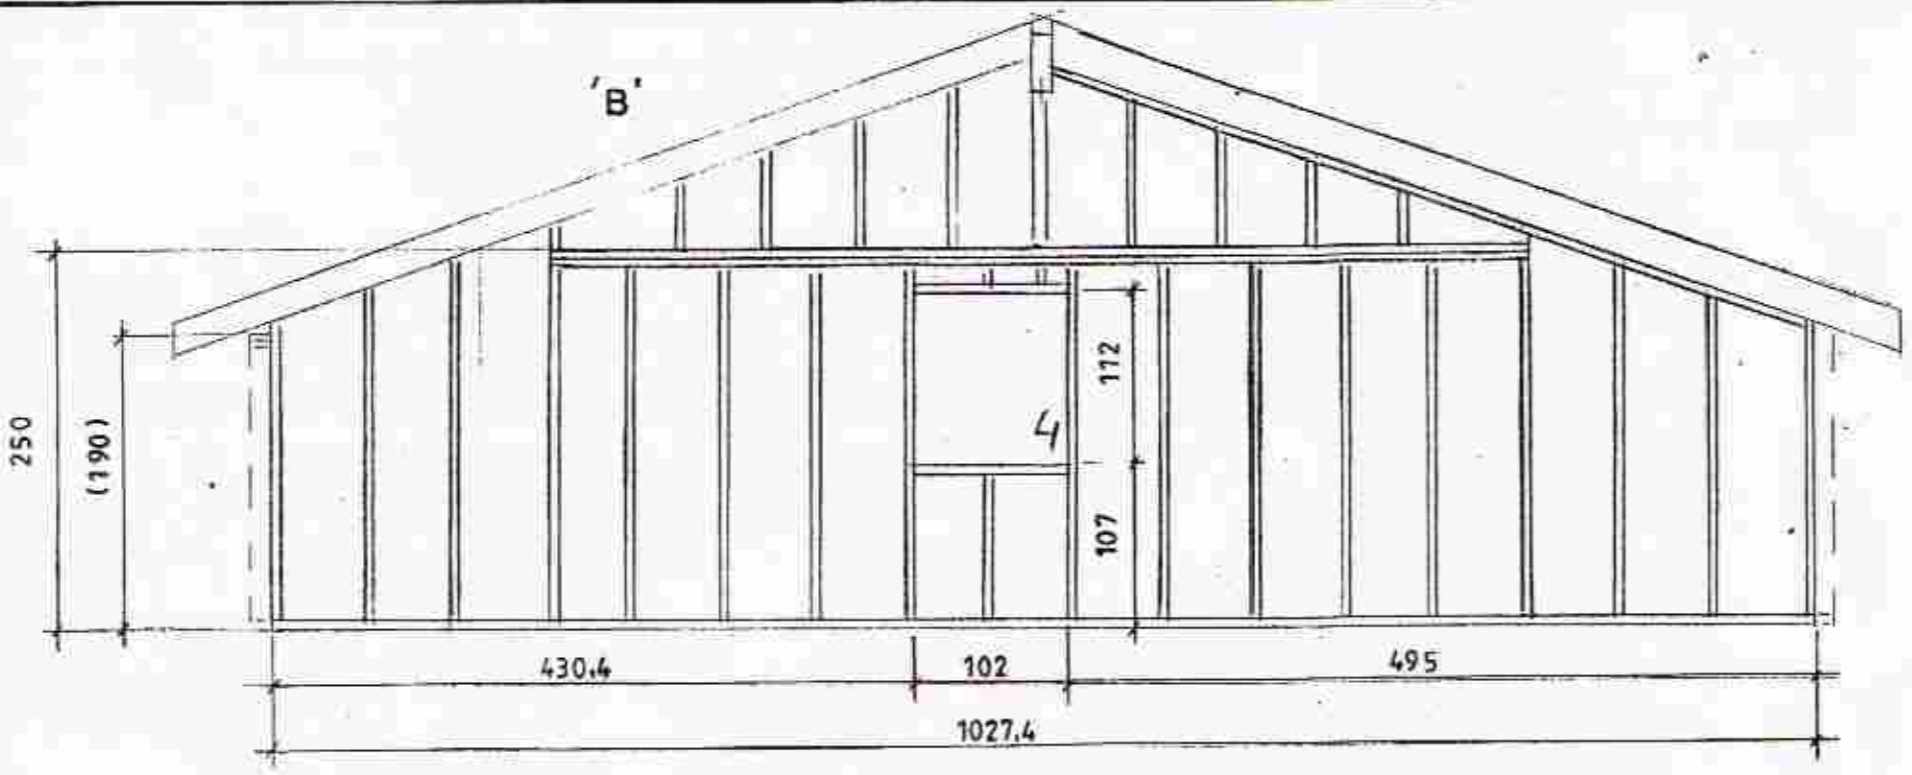

Ath: 'x' ákvæðast á staðnum

1:50, 1:10  
Dags. júlí  
Nr. 266-08

Fristundarhús í landi, Klausturhóla Grímsness og Grafninghreppi, Árnessýslu. Lóð nr. 9 við Heidarríma  
Eigandi: Heiðrún Hauksdóttir kt. 160563-4359  
Grindur

TEIKNIVANGUR

*[Signature]* 270733-2559  
*[Signature]* 201032-4829

Burðarþol