


ÁSÝND Á ÚTVEGGJA-GRINDUR ER UTANFRÁ, Á ÞESSARI TEIKNINGU ERUM VIÐ AÐ HORFA Á ÚTHLIÐ GRINDA.

Útveggjagrindur eru klæddar að utan með 12mm krossviði til afstífgingar.
Milliveggur að eldhúsi er klæddur með 12mm krossviði beggja vegna.
Krossvið skal negla í lím með 2" galv saumi, c/c 200 mm

MÓTTEKIÐ
14 JULÍ 2011
Oskar Gunnarsson

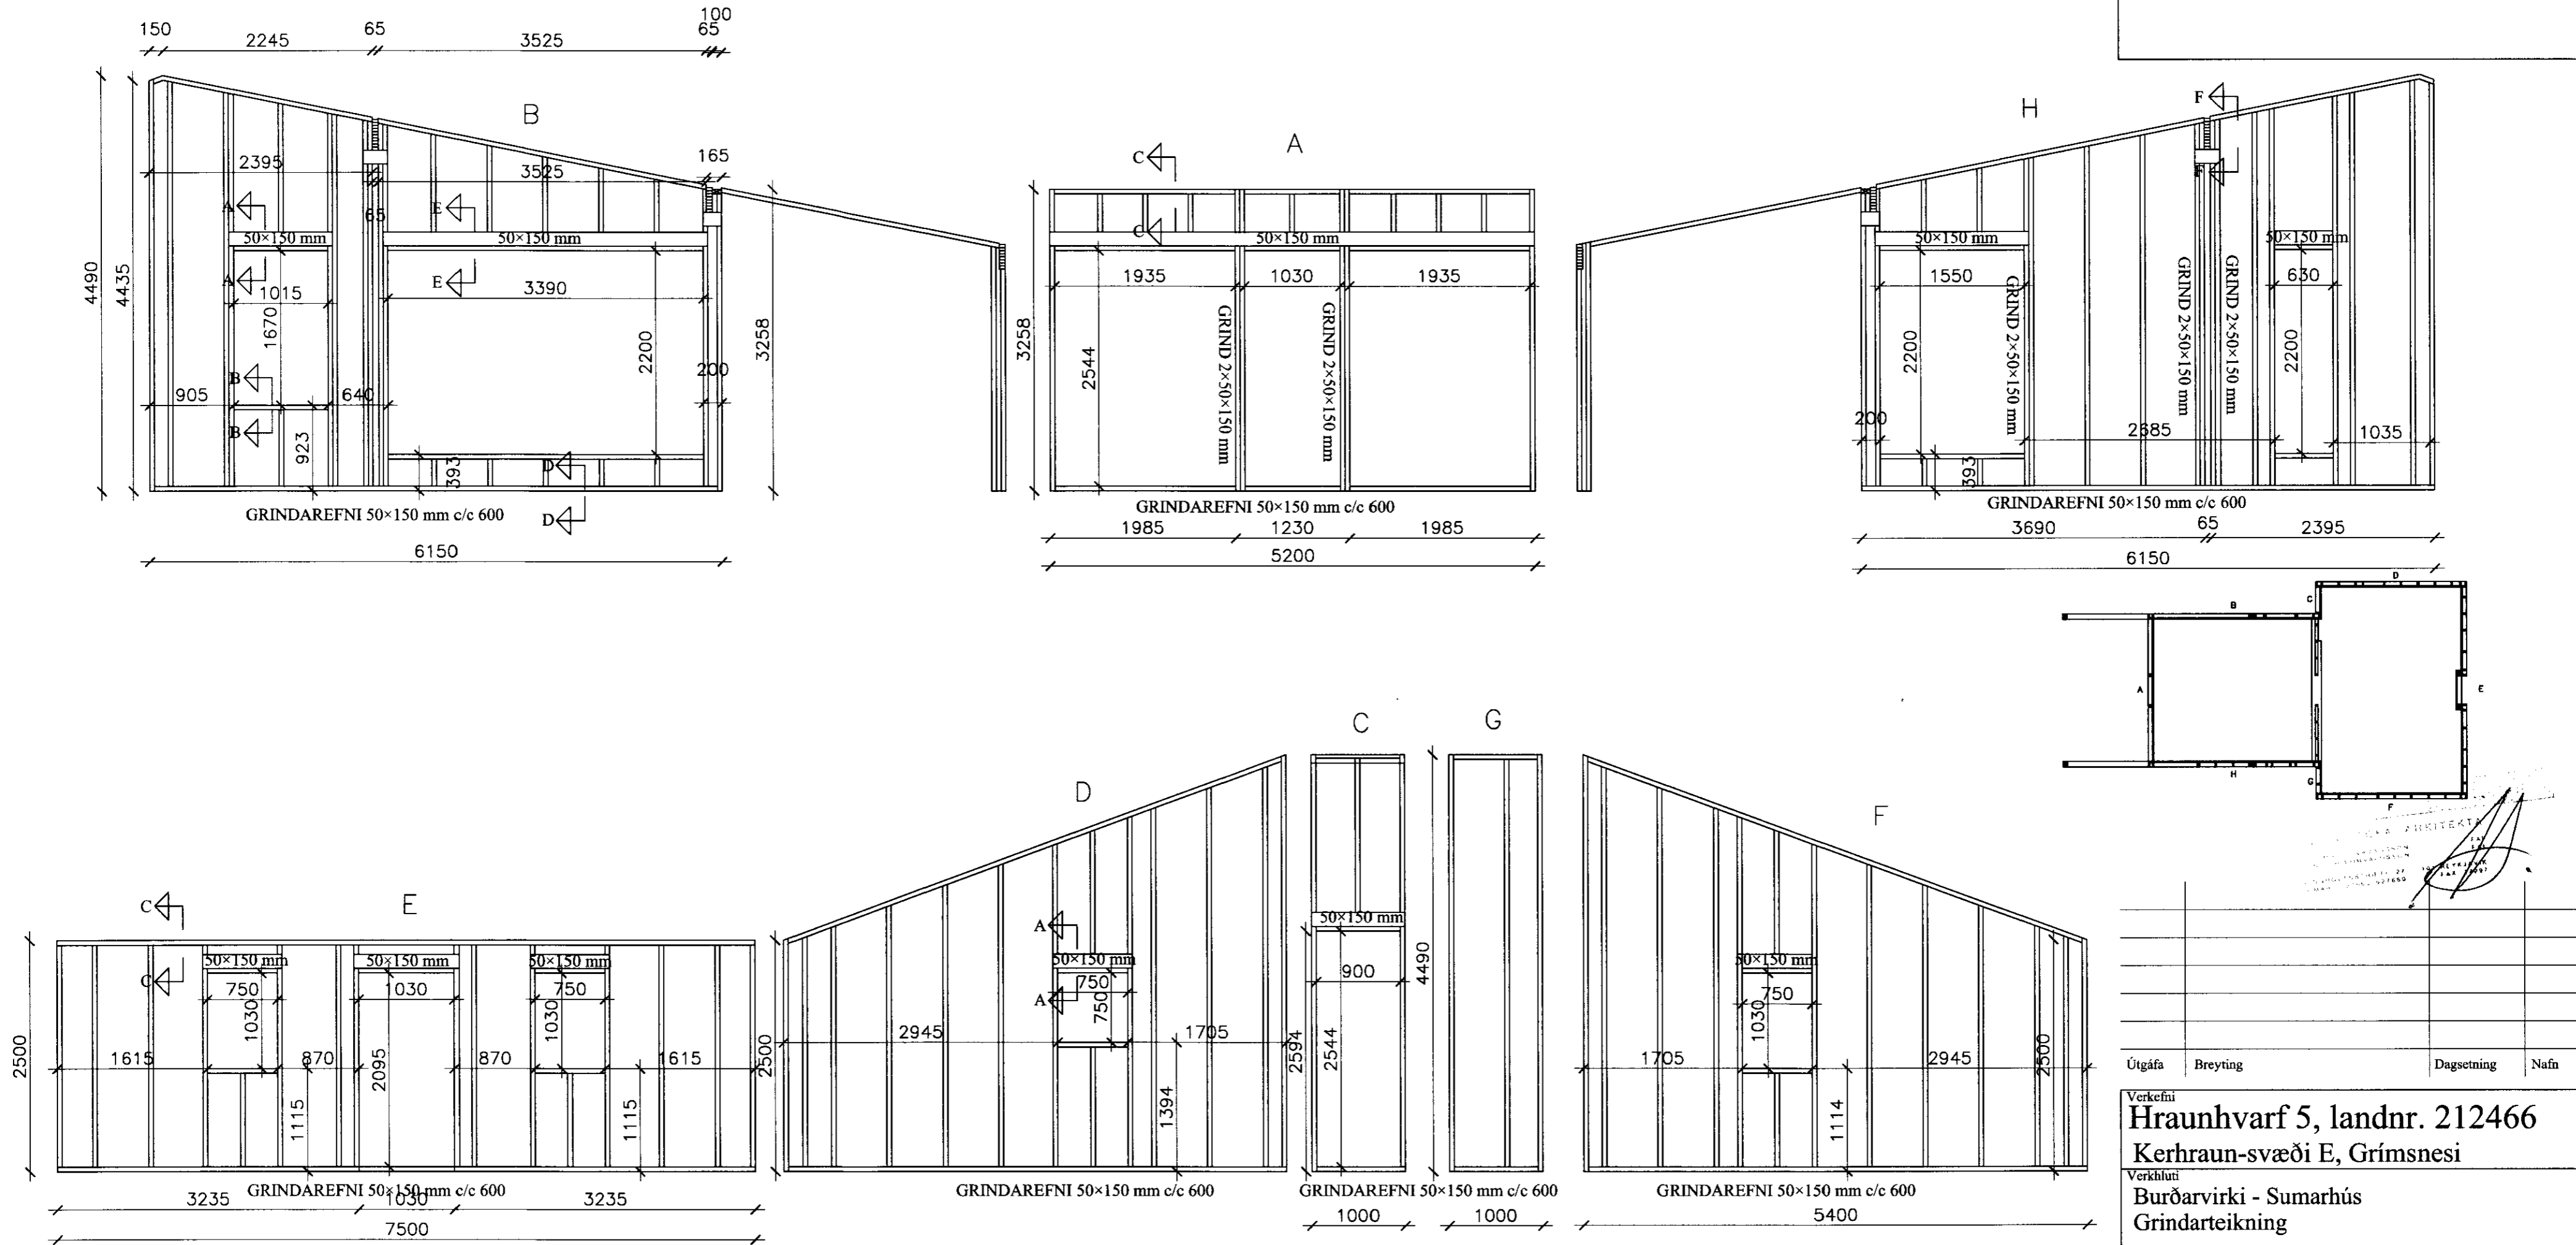

Útgáfa Breyting Dagsetning Nafn

Verkefni
Hraunhvarf 5, landnr. 212466
Kerhraun-svæði E, Grímsnesi
Verkhluti
Burðarvirki - Sumarhús
Grindarteikning

Númer teikningar	Mælikvarði	Dagsetning.	Nafn
B-03	1/50		
Óskar Gunnarsson Byggingateknifræðingur m/fi Kt: 191068-5569 S: 824-8414, 553-6030 oskar.gunnarsson@talnet.is <i>Oskar Gunnarsson</i>	Hannað	07.07.2011	Ó.G.
	Teiknað	07.07.2011	Ó.G.
	Yfirfarið		
	Samþykkt		