
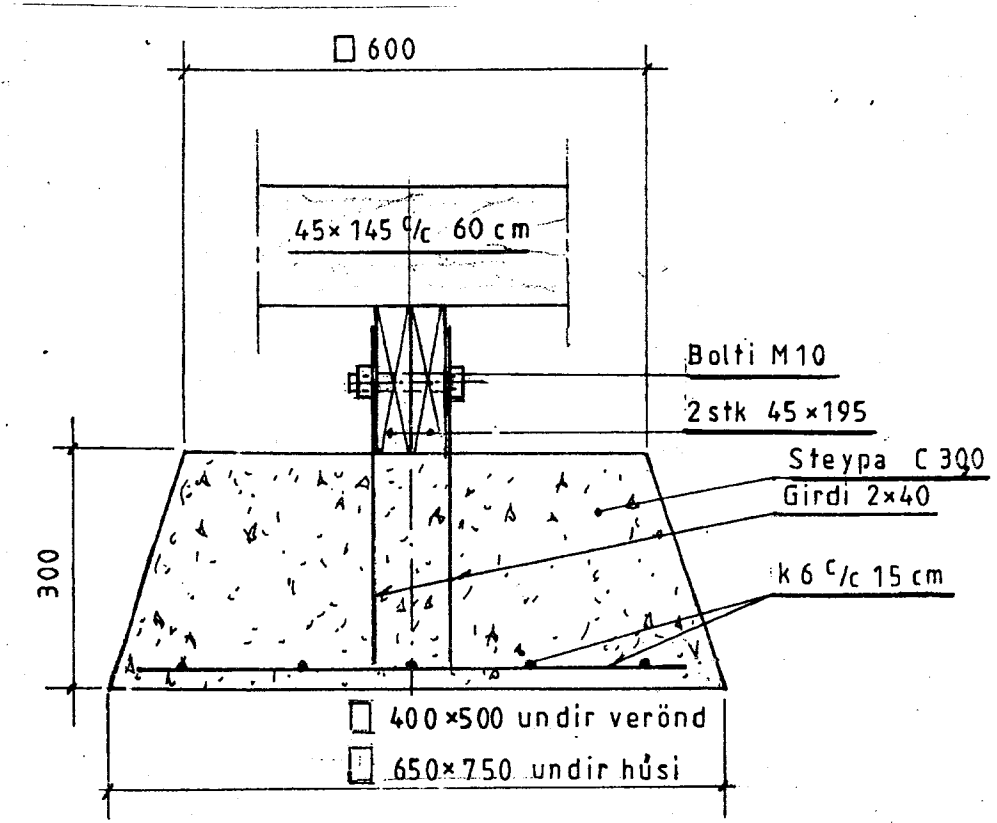
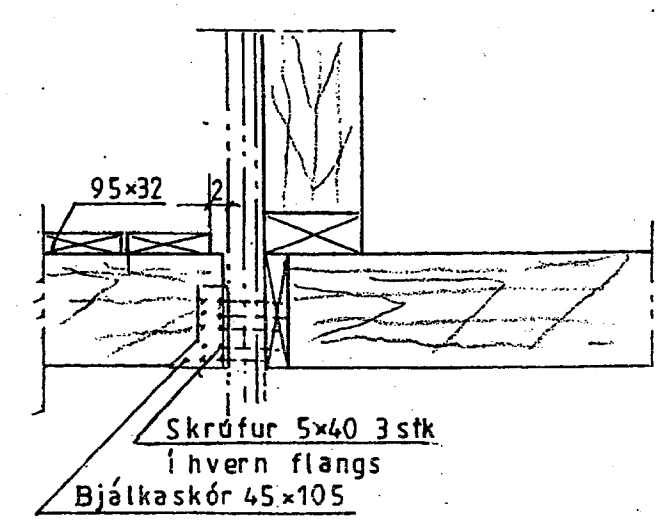
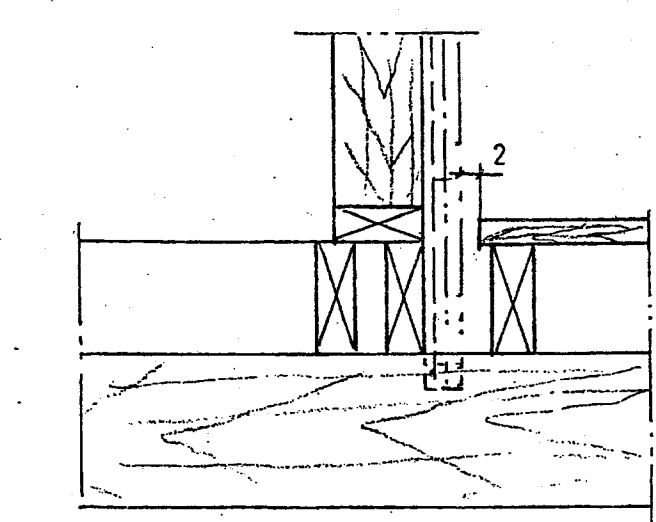


MÖTTING
29.11.12
Byggingafræðingur, Árneshöfn og Flóstr

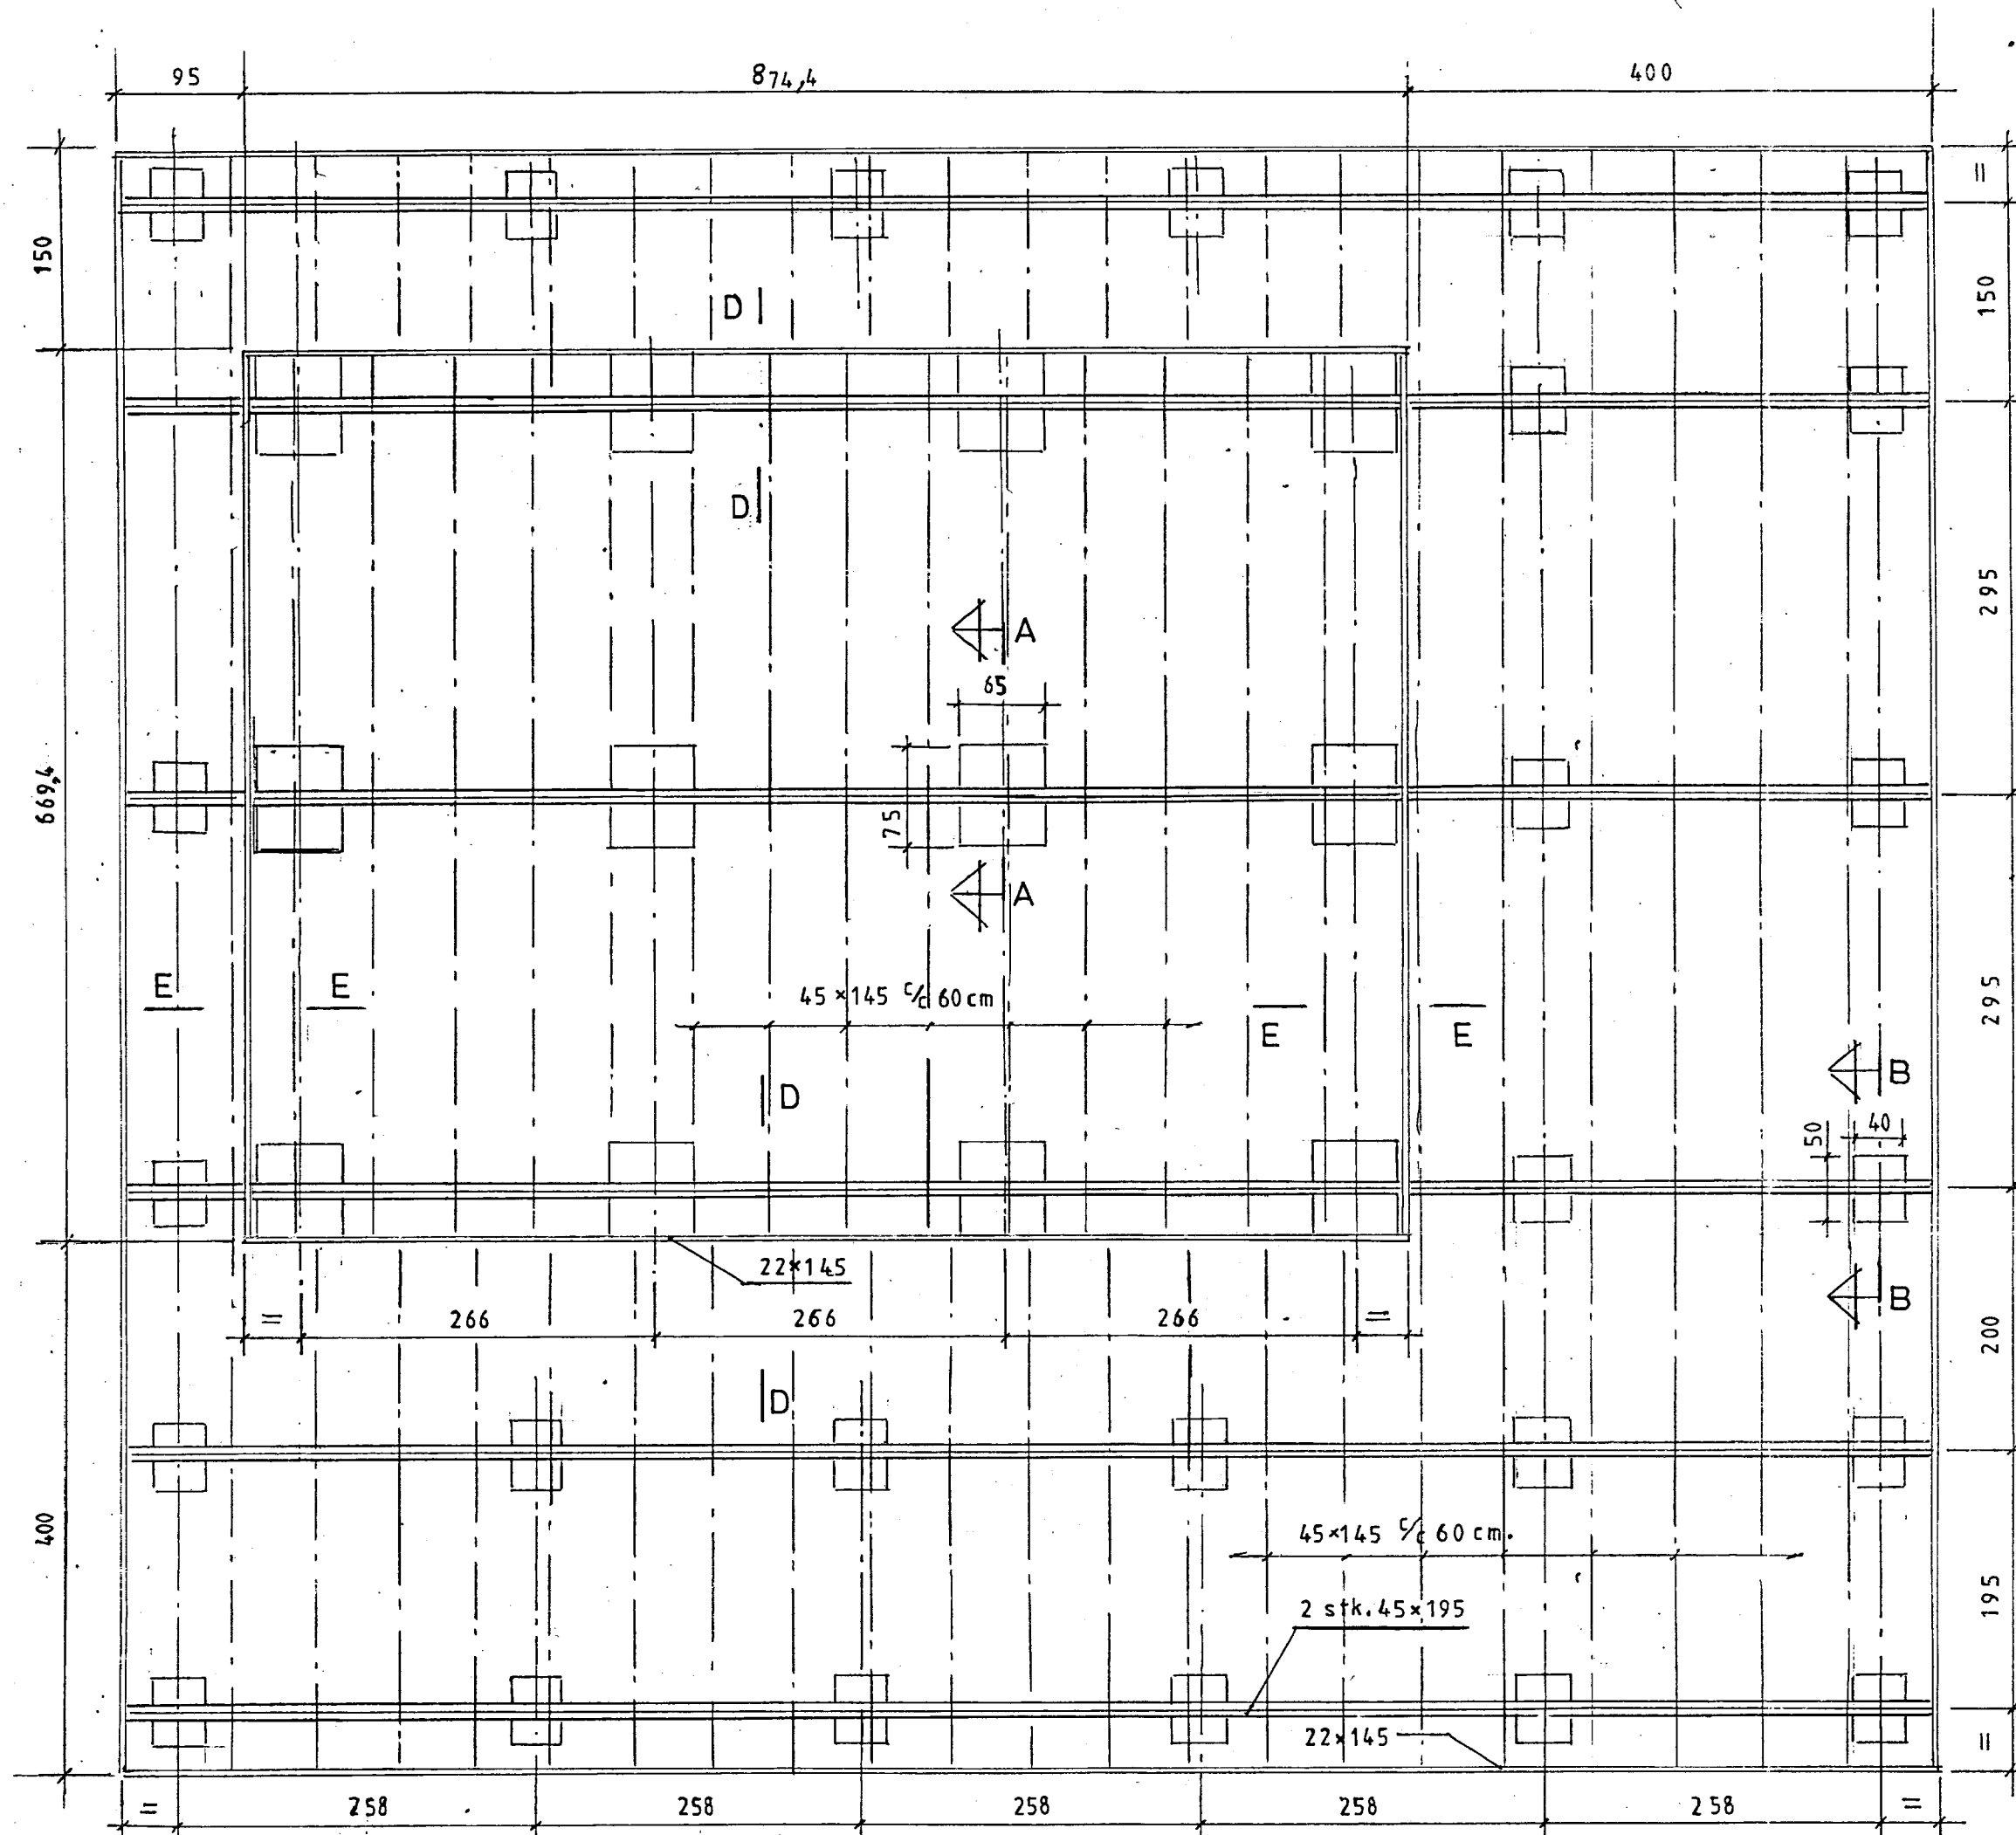

A-A undir húsi
B-B undir verönd

Ath

Mkv. 1:50, 1:10
Dags. sept. 12
Nr. 296-04
Fristundarhús í landi Kerhrauns Grímsness og Grafningshr. Arnesh. Lóð nr. 18 við Hraunsali, stærd 5789
Eigandi: Hafdís Sigurðardóttir kt. 060564-4269
Undirstöðu

TEIKNIVANGUR
270733-2559
201032-4829