

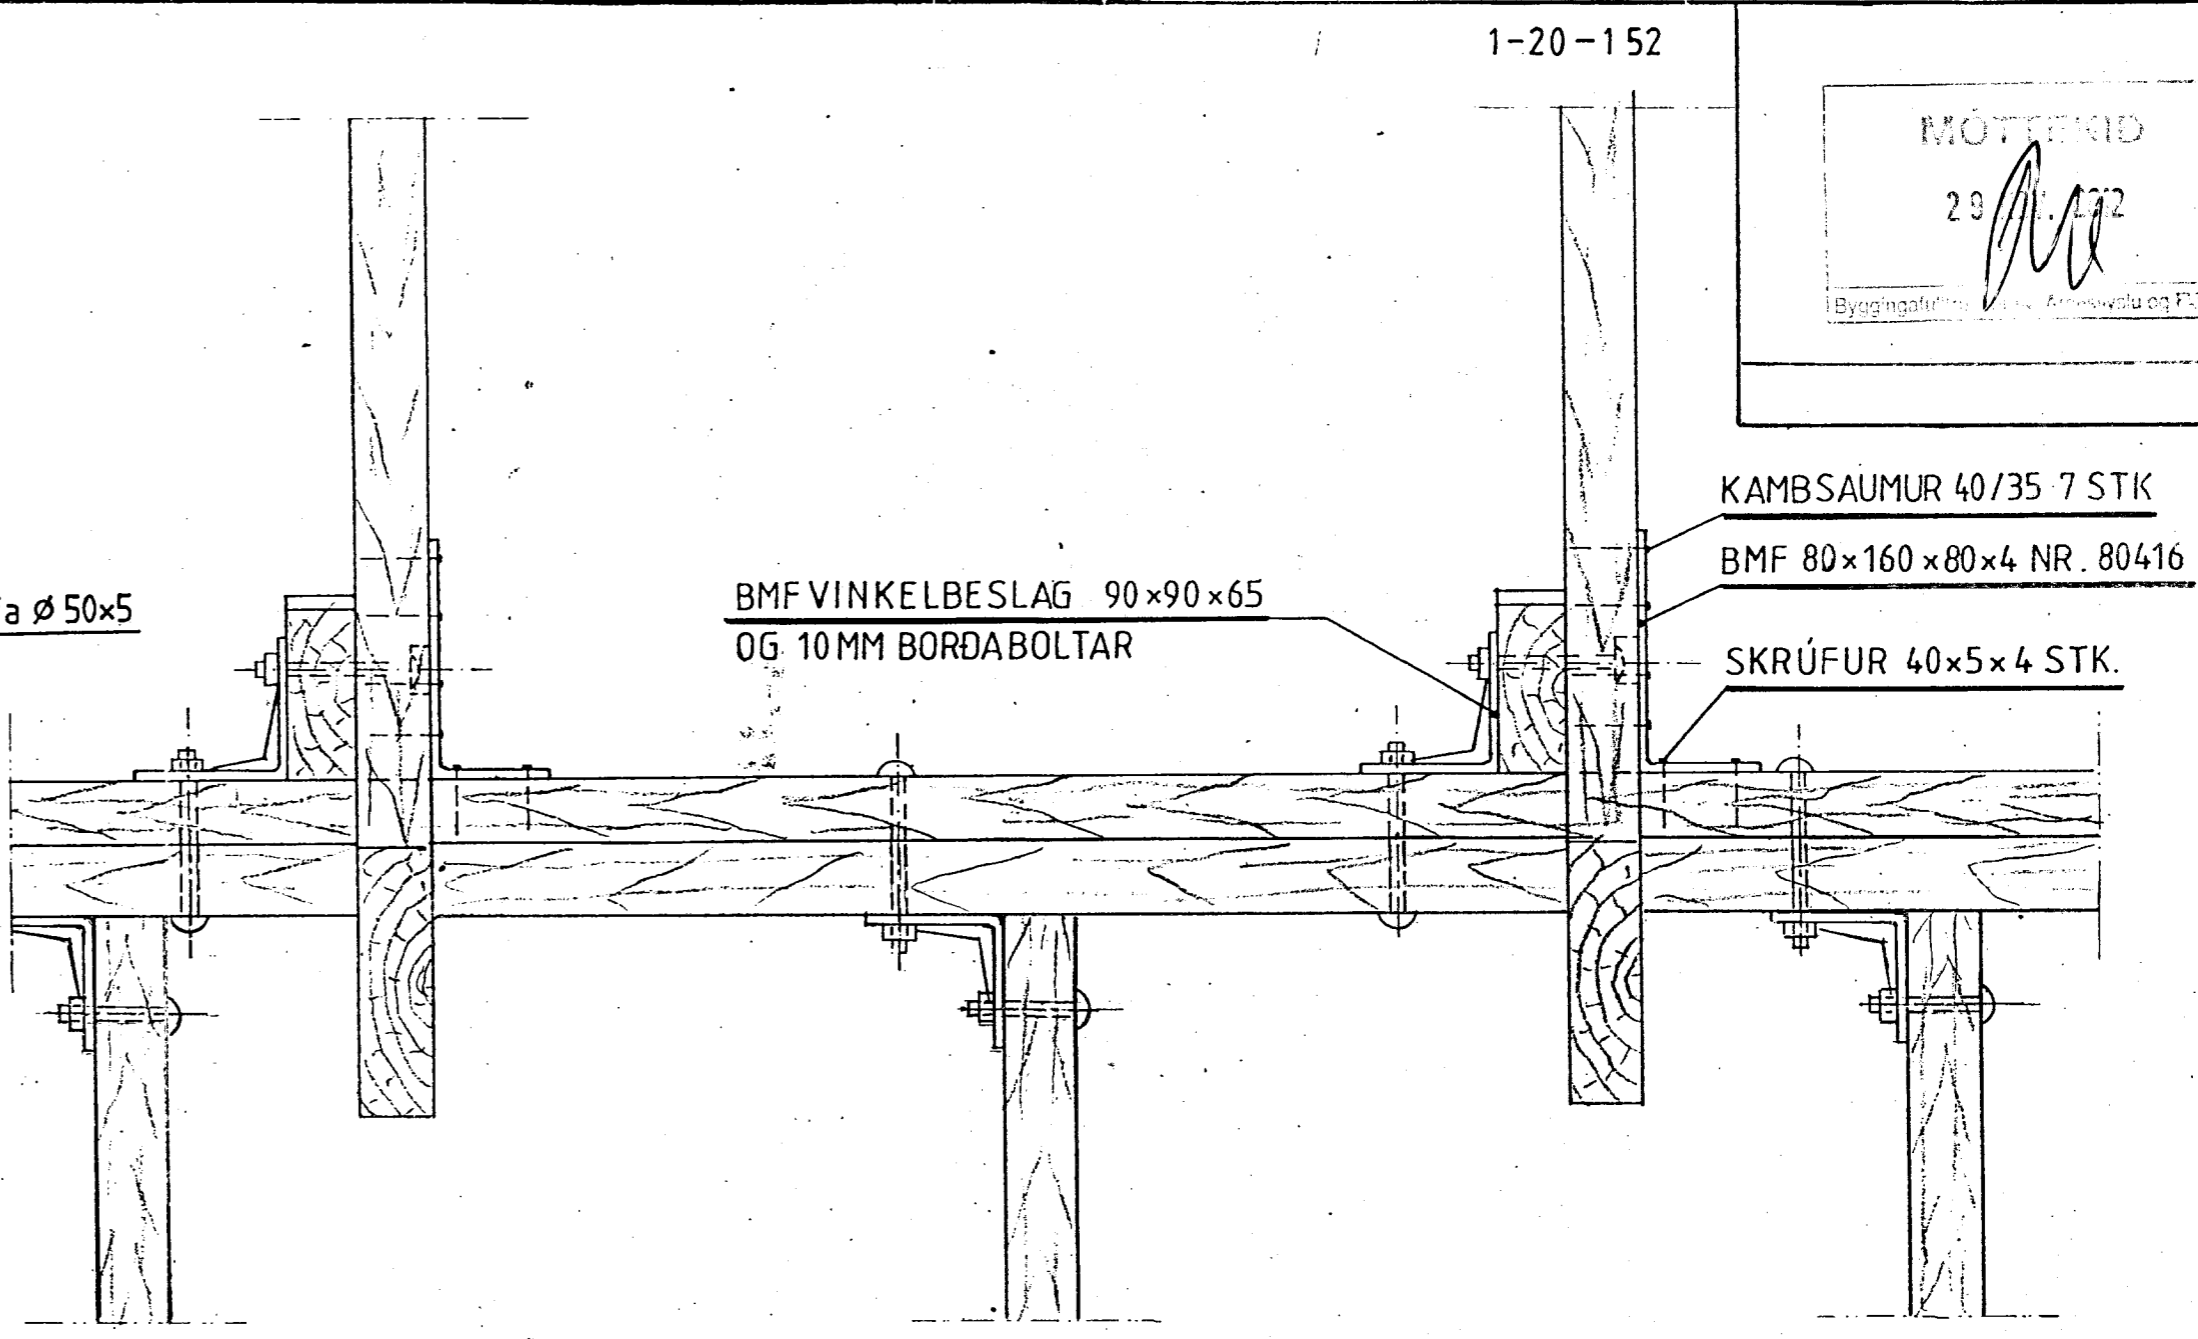
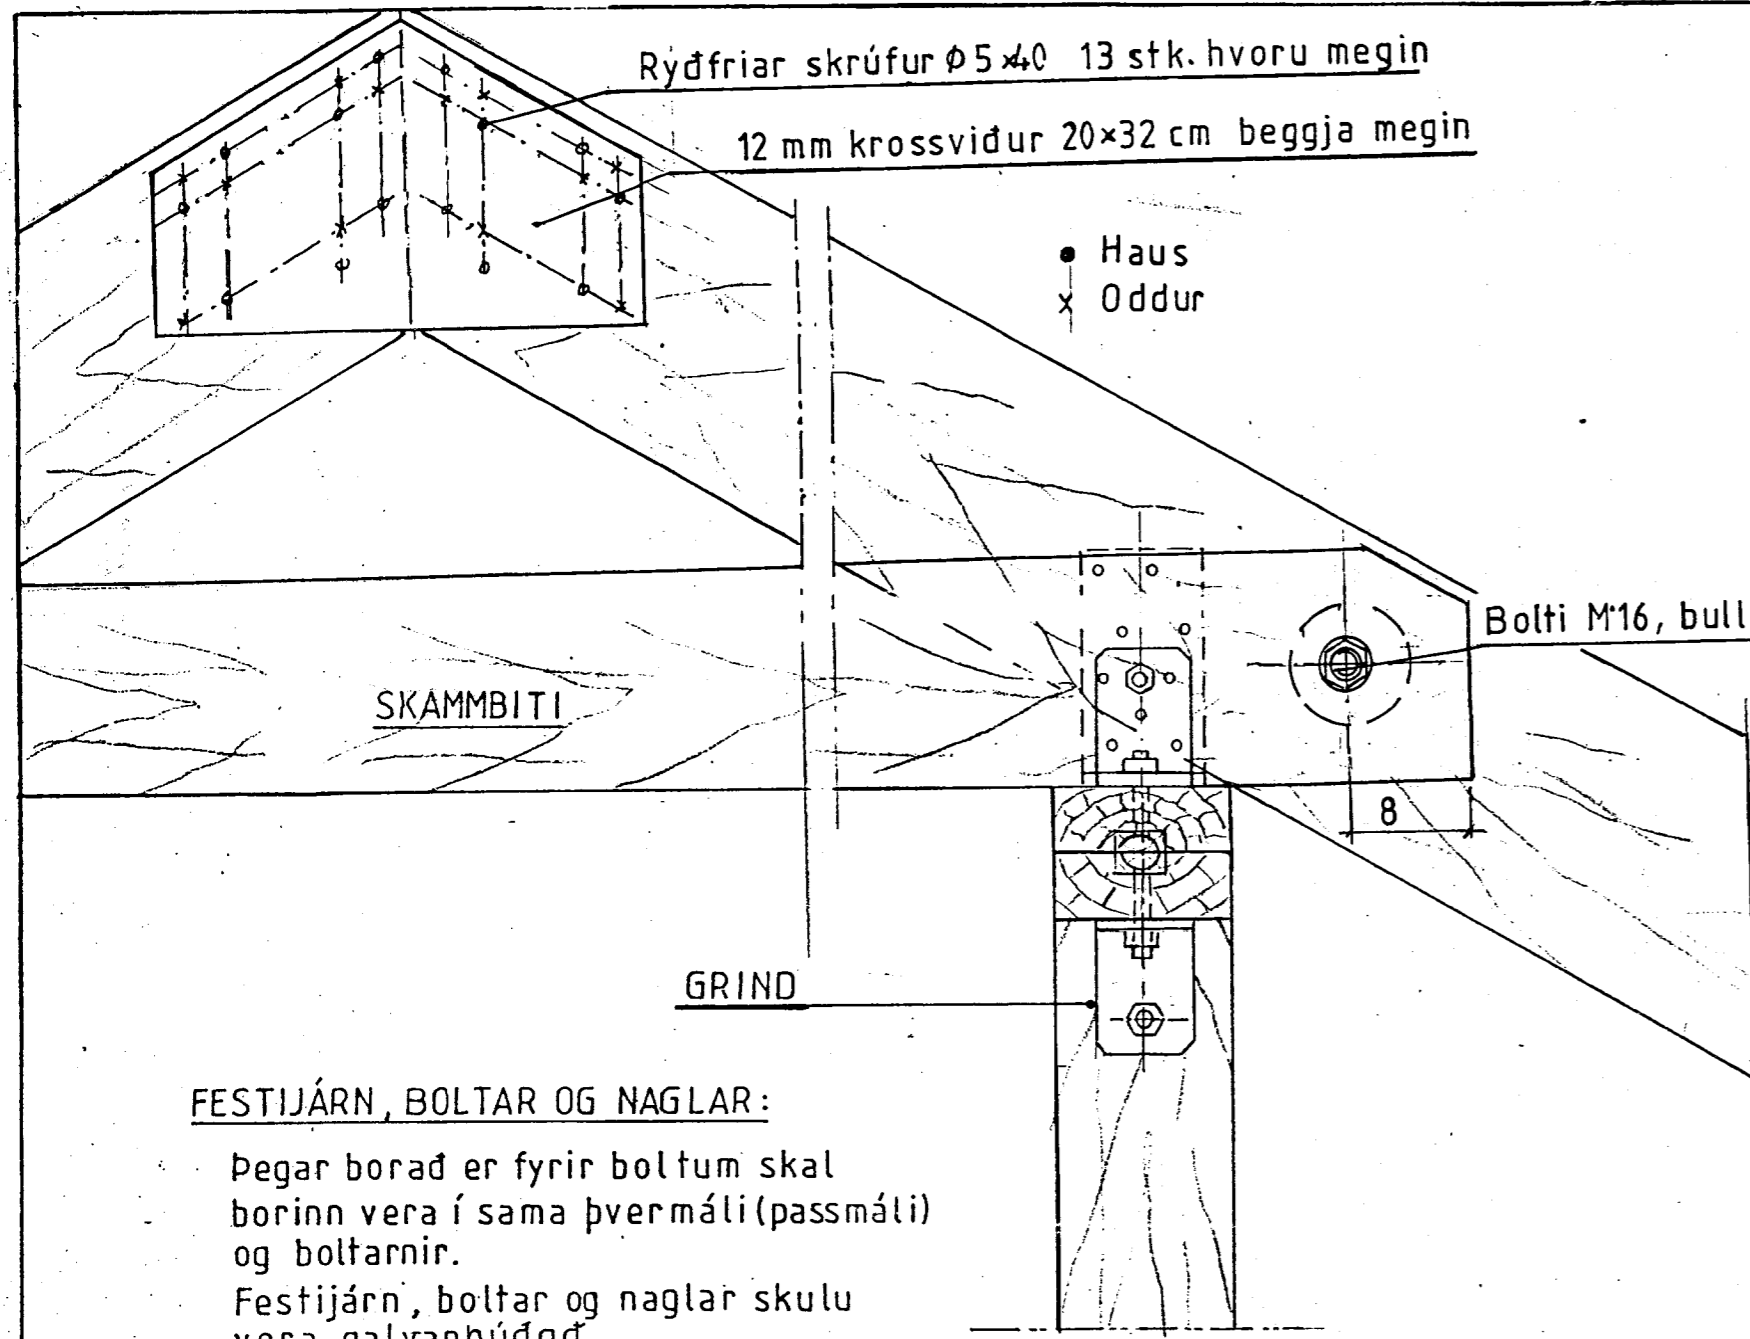


MÖTTIÐ  

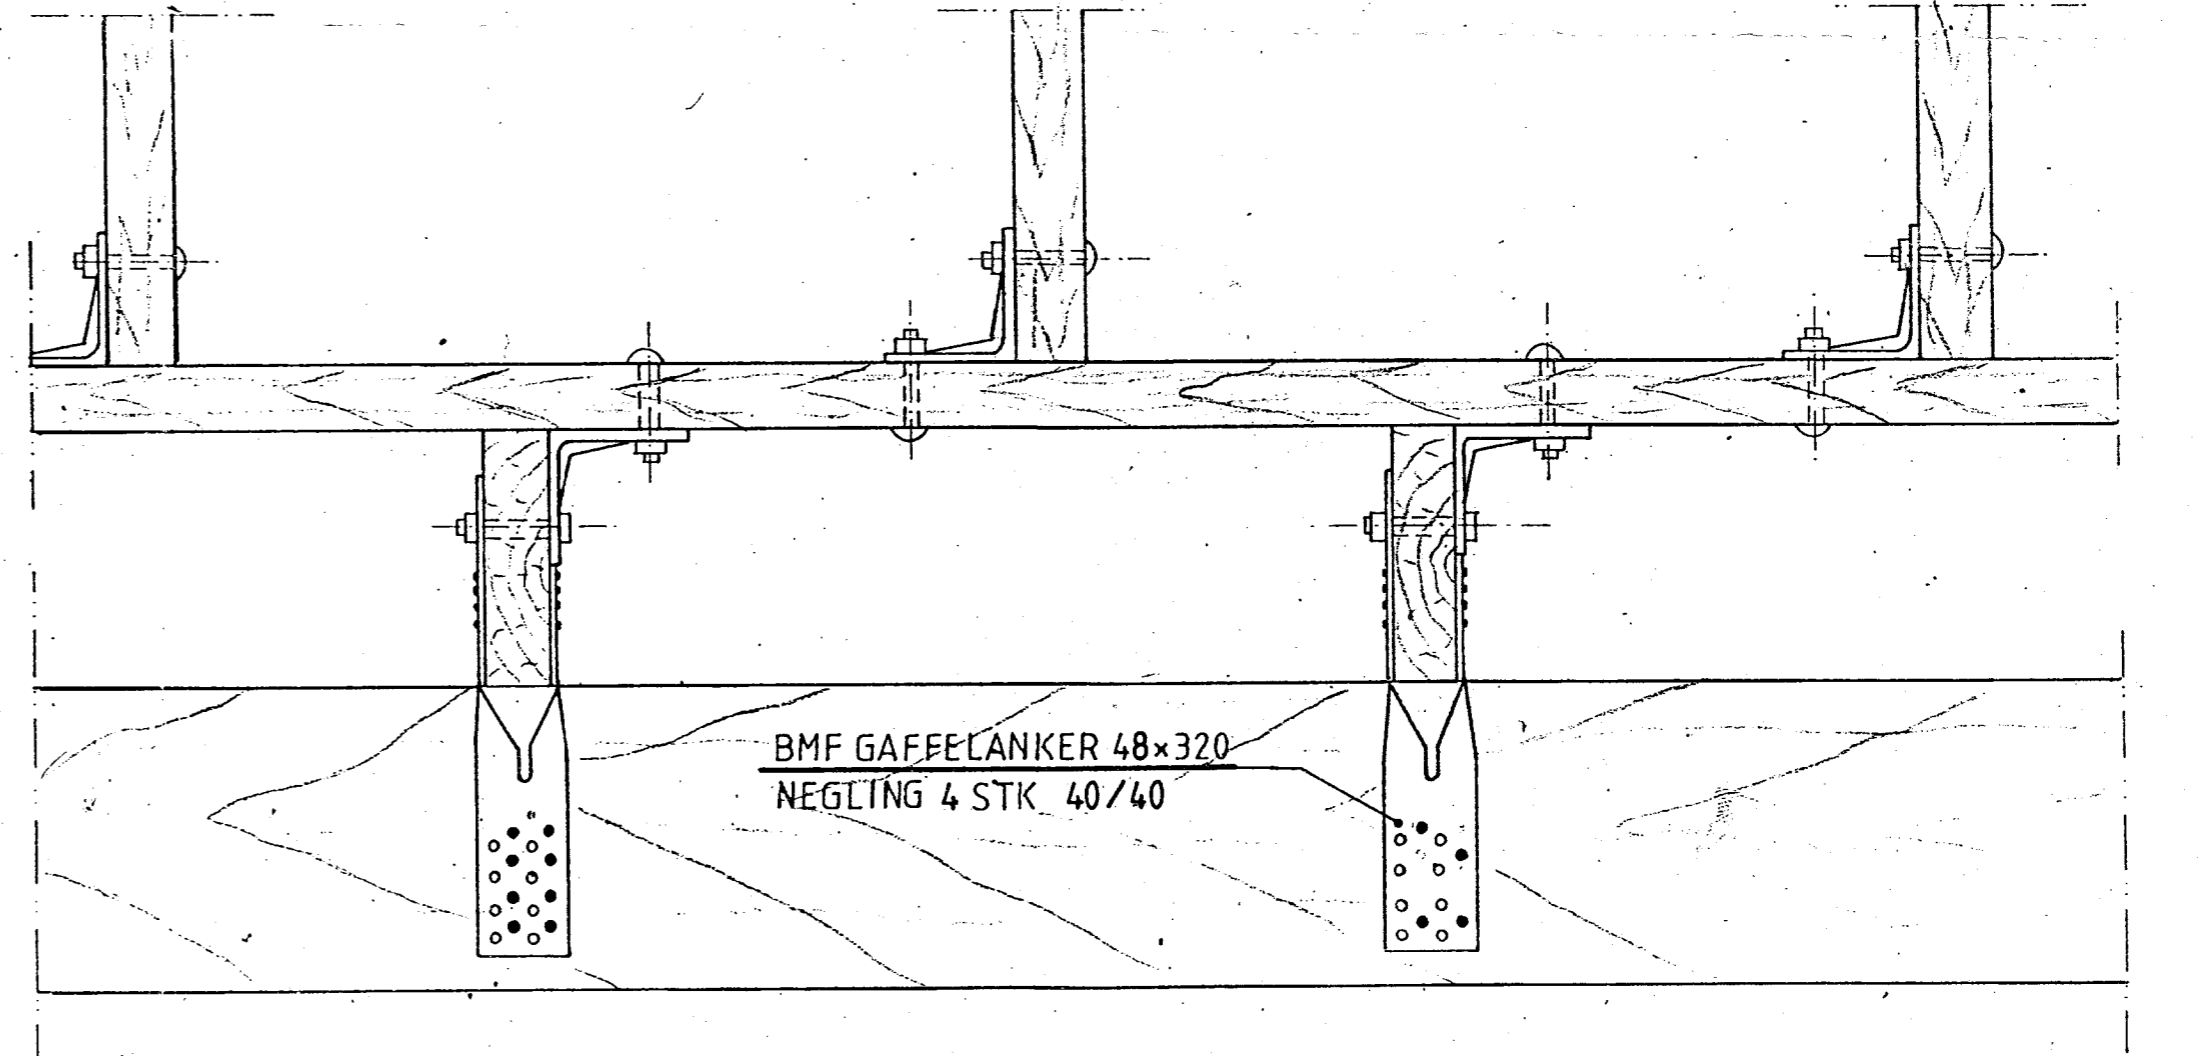

ÚTVEGGJAGRINDUR FESTAR SAMAN MEÐ  
BMF VINKELBESLAG 90x90x65 OG 10MM BORDABOLTAR

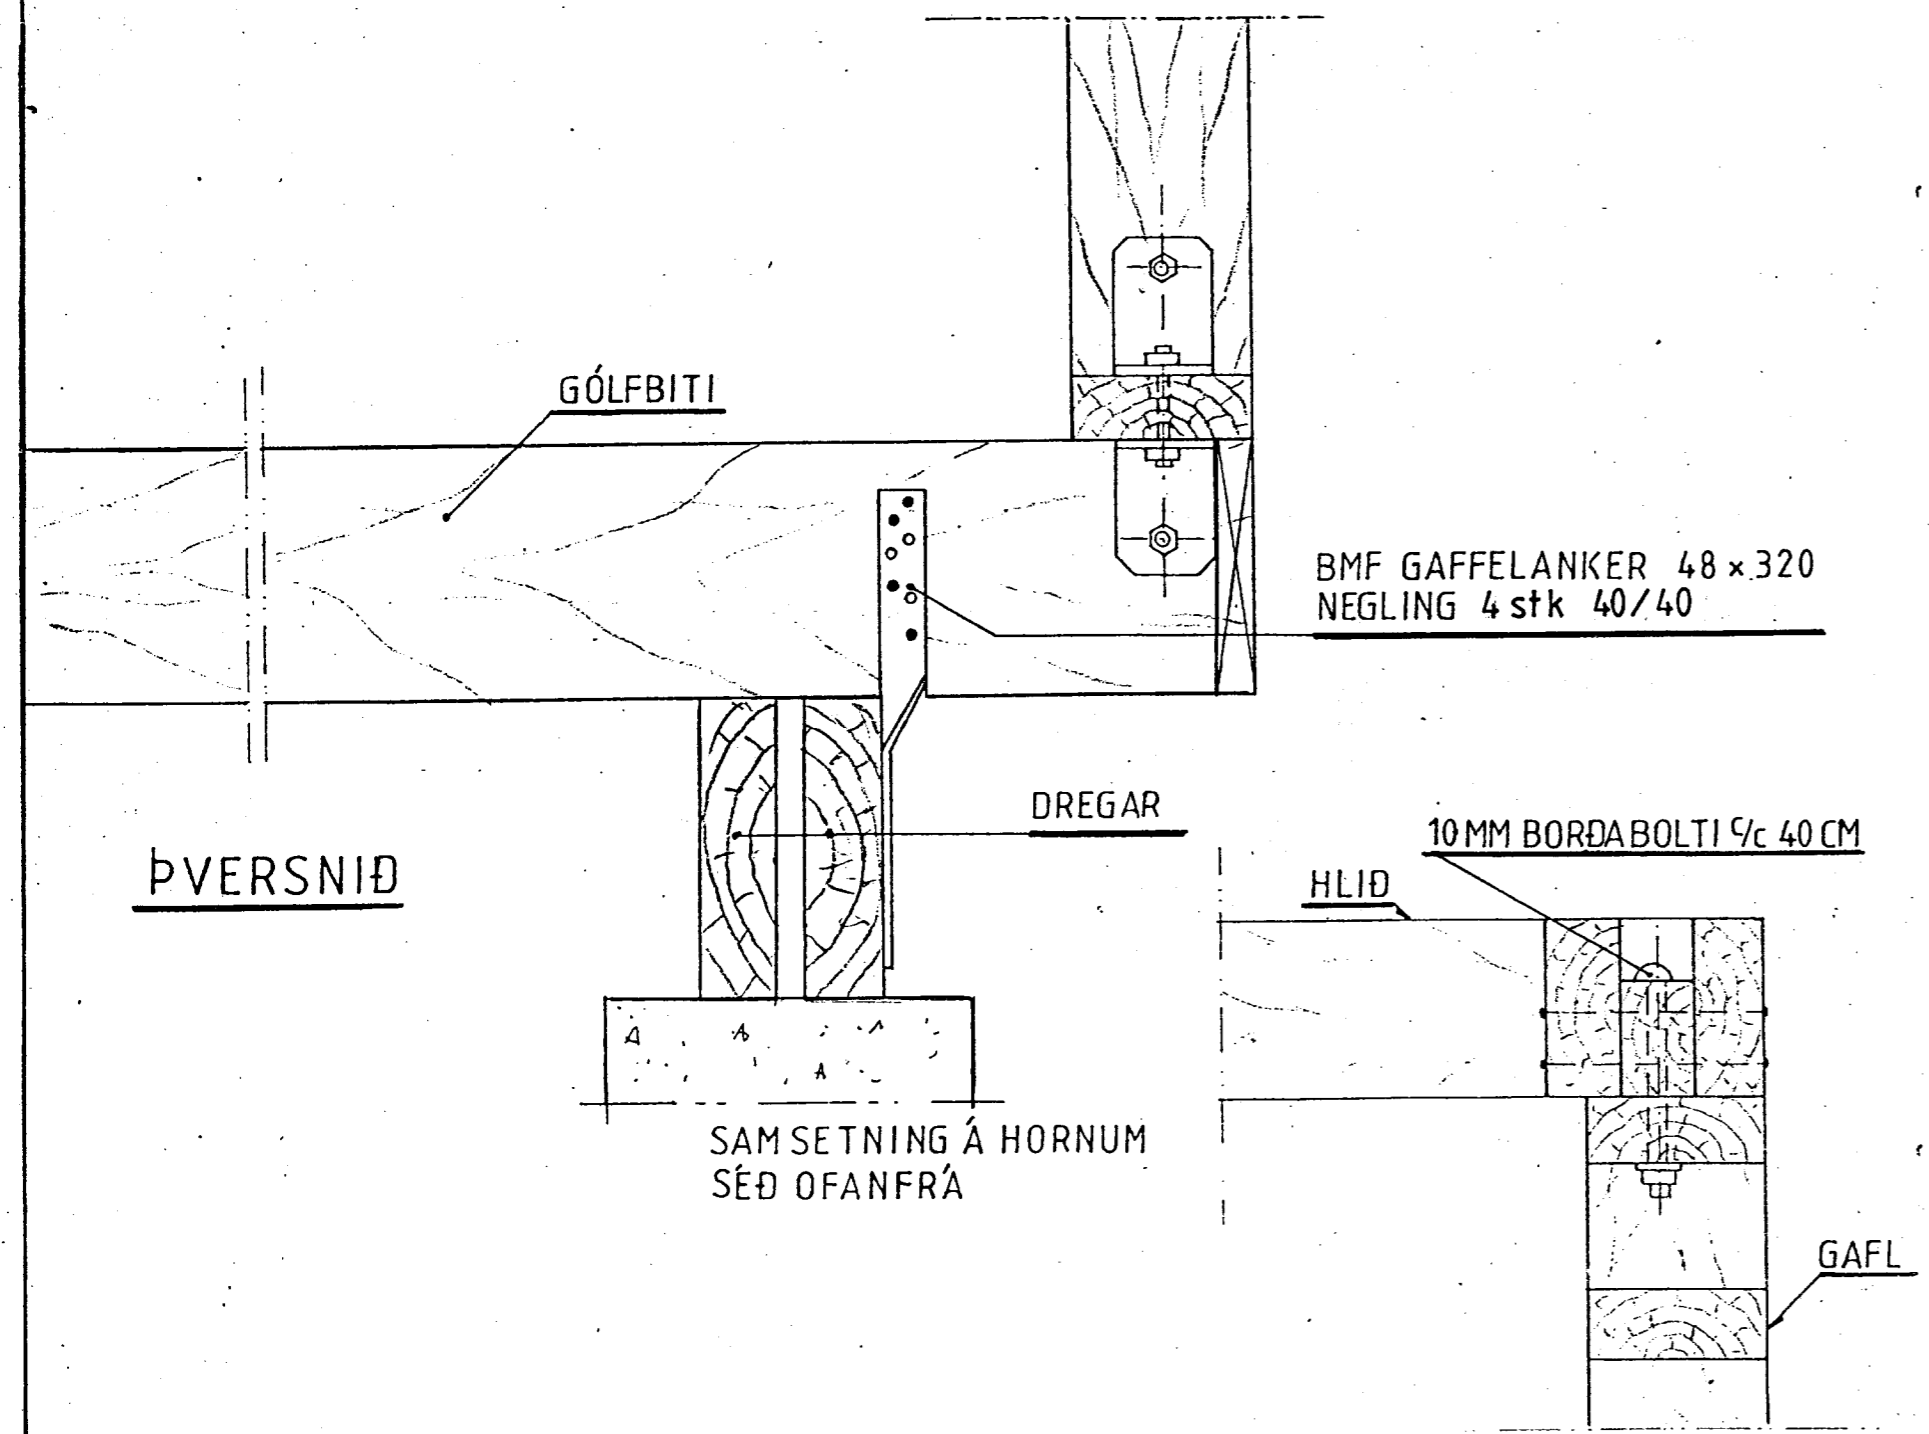

GRIND

Mkv.: 15	Fristundarhús í landi Kerhrauns Grímsness og Grafningshr. Arness. Lóð nr. 18 við Hraunsali, stæð 5789	TEIKNIVANGUR Kleppsmýrarv. 8 104 Reykjavík, Iceland. Telef. 354,897 1317 and 354,568 1317
Dags. sept. 12	Eigandi: Hafdís Sigurðardóttir kt. 060564-4269	
Nr. 296-06	Binding grindar. Stöðluð mynd Burðarvirki	<p><i>Giljóna Þ. Þórunn</i> 270733 - 2559</p> <p><i>Arnar Sveinsson</i> 201032 - 4829</p>