
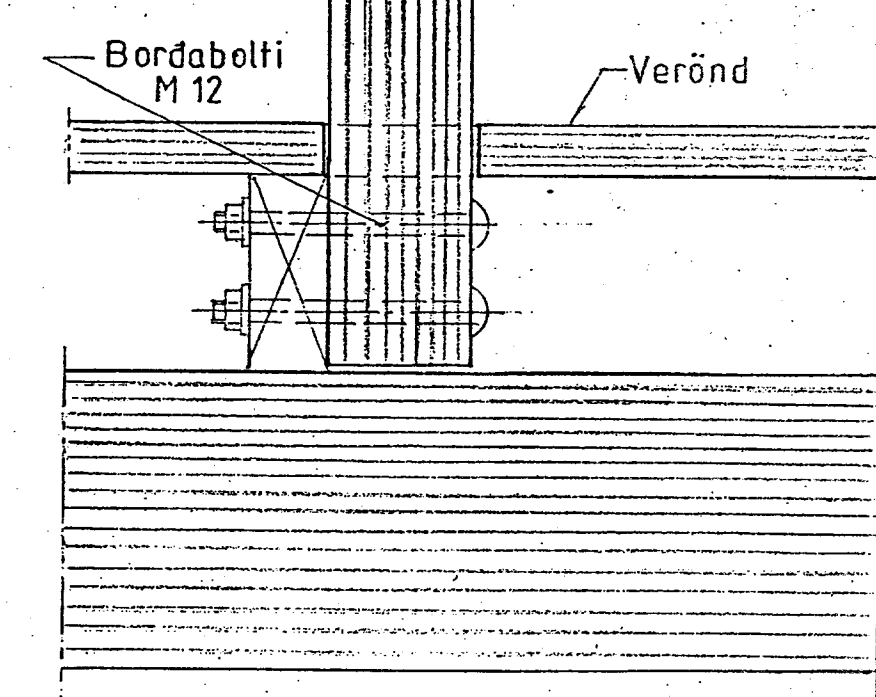
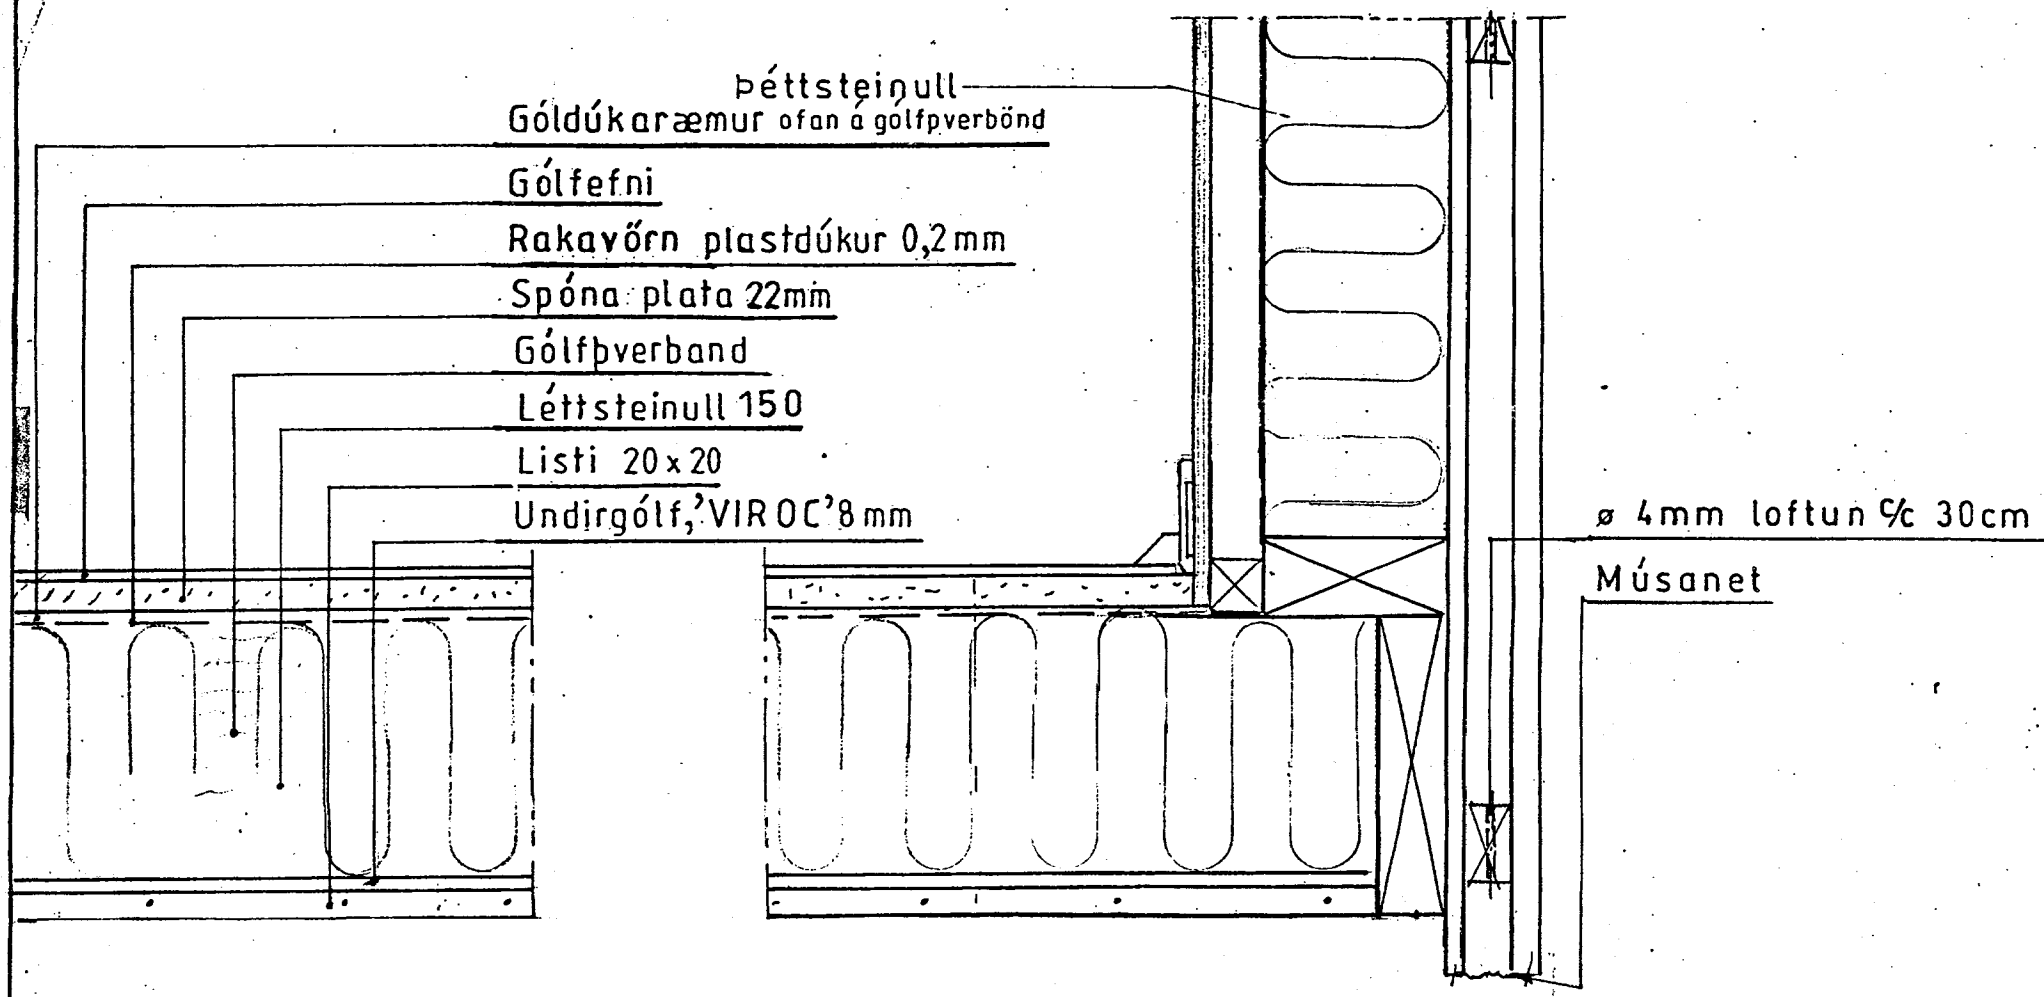
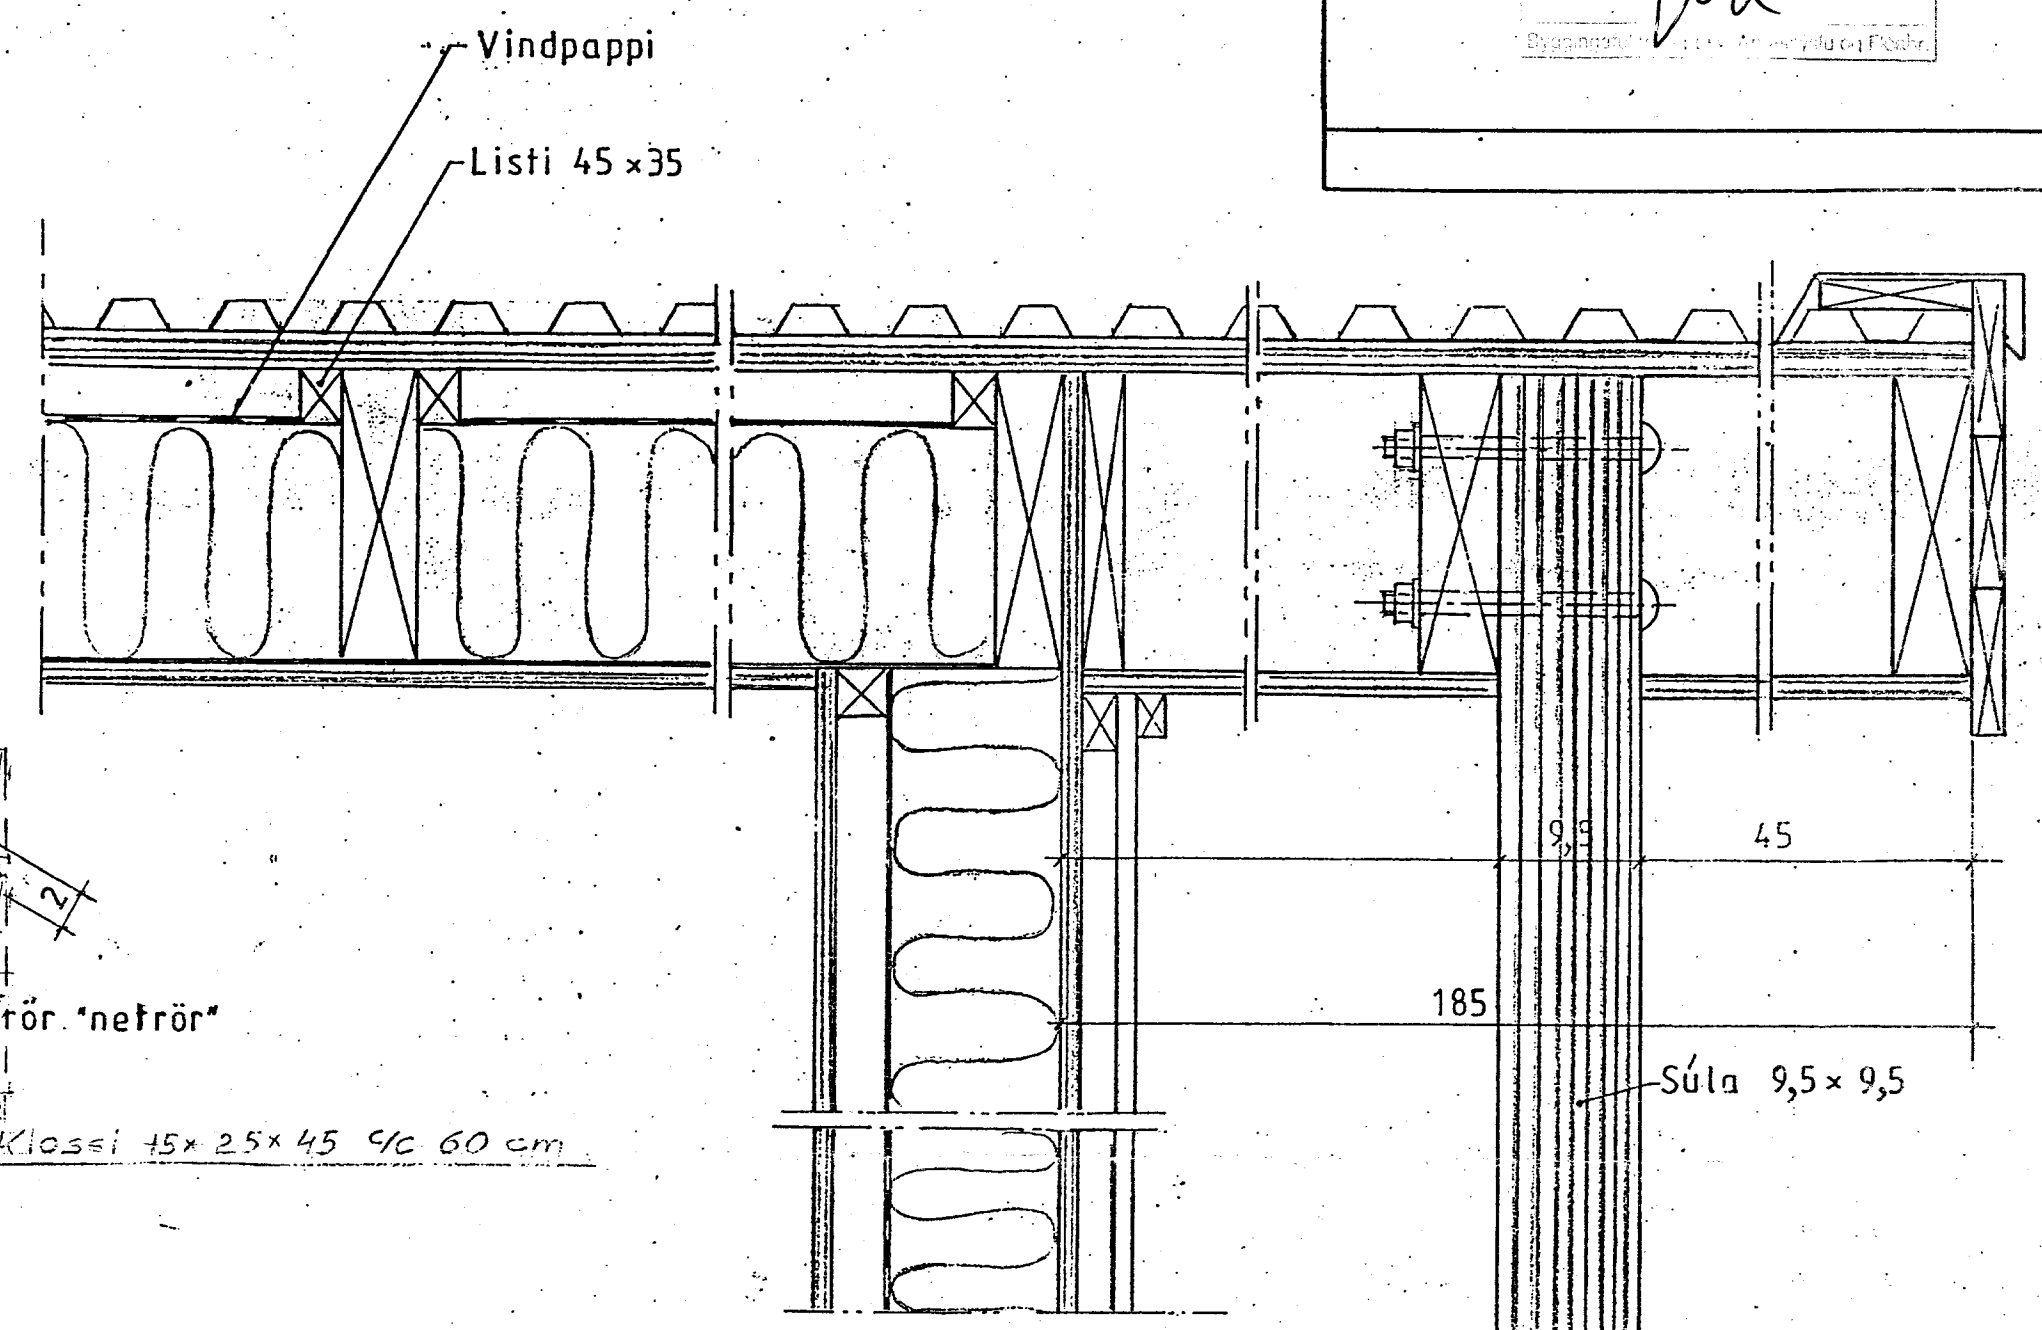


1-1-BA-1

MÖTTIKID  
27.03.2012  
*[Signature]*

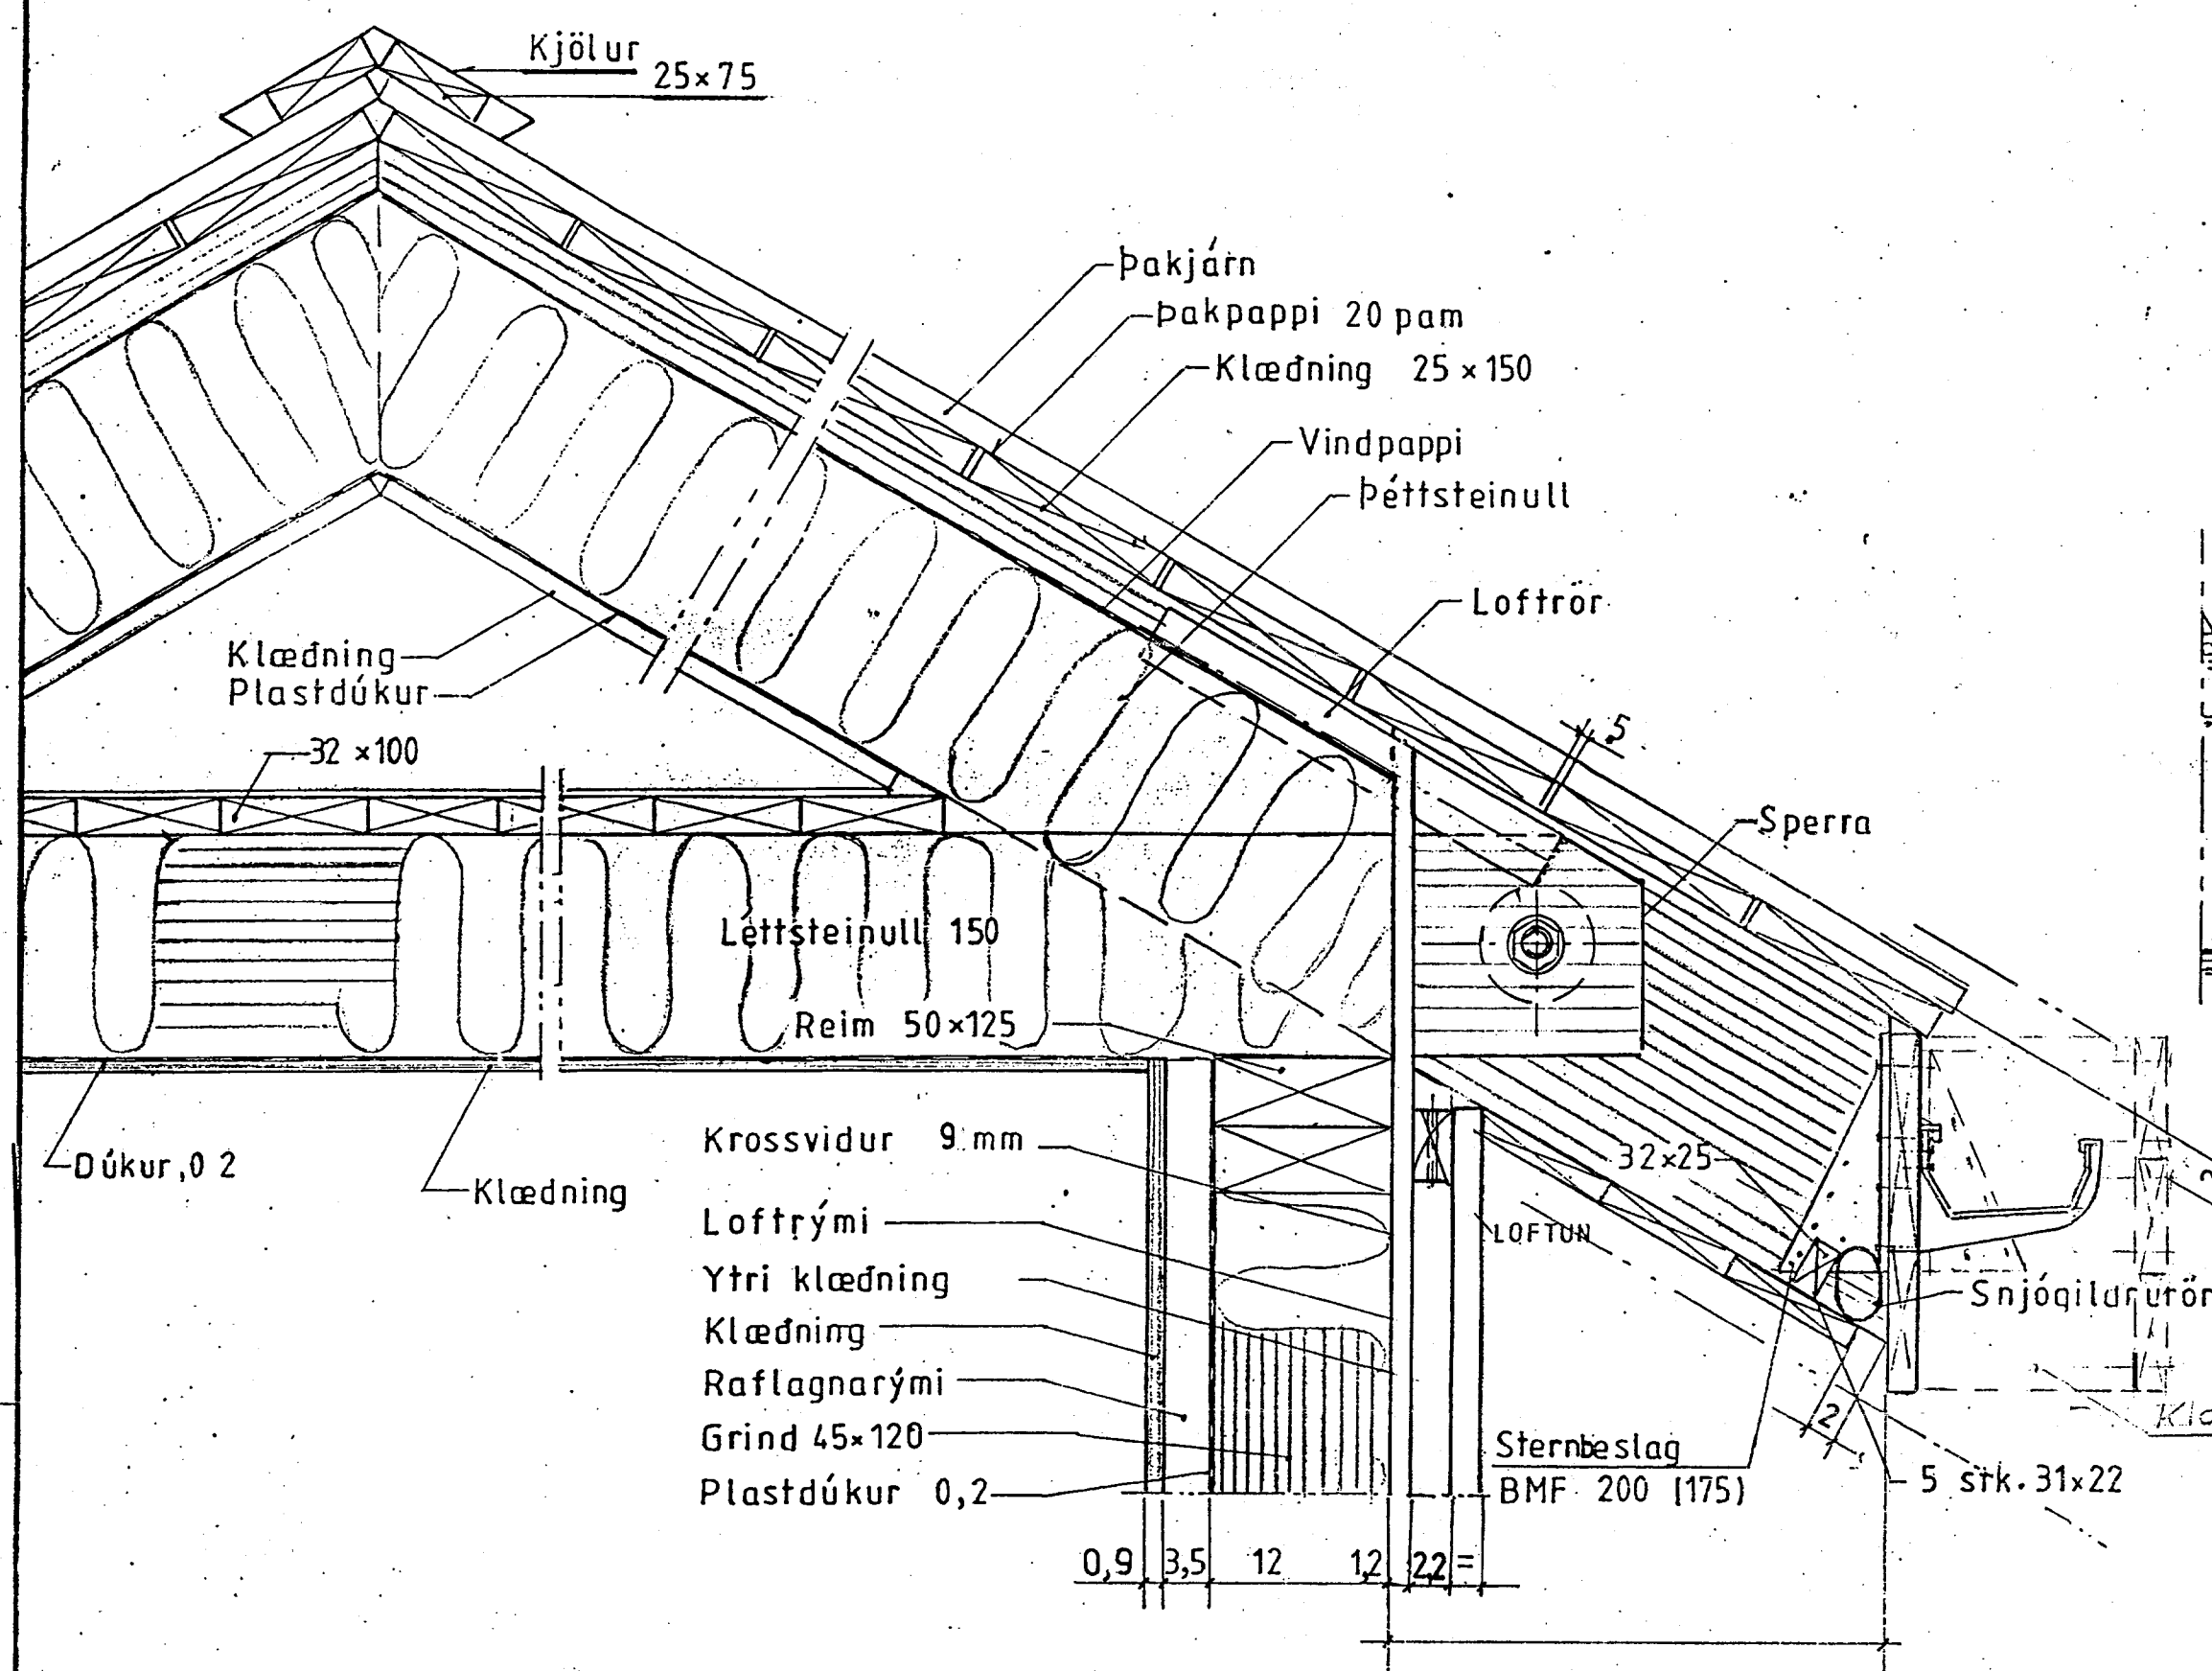

Mkv: 1:5	Fristundarhús í landi Kerhrauns Grímsness og Grafningshr. Arness. Lóð nr. 18 við Hraunsali, stærð 5789	Teiknivangur
Dags. sept. '12	Eigandi: Hafdís Sigurdardóttir kt.060564-4269	<i>[Signature]</i> 270733-2559
Nr. 296-07	Klæðningar, snið. 'Stödluð teikning'	Deilimynd <i>[Signature]</i> 201032-4829