

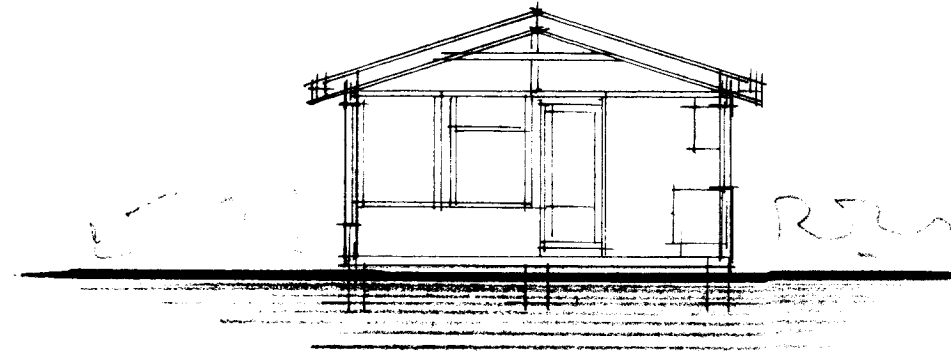
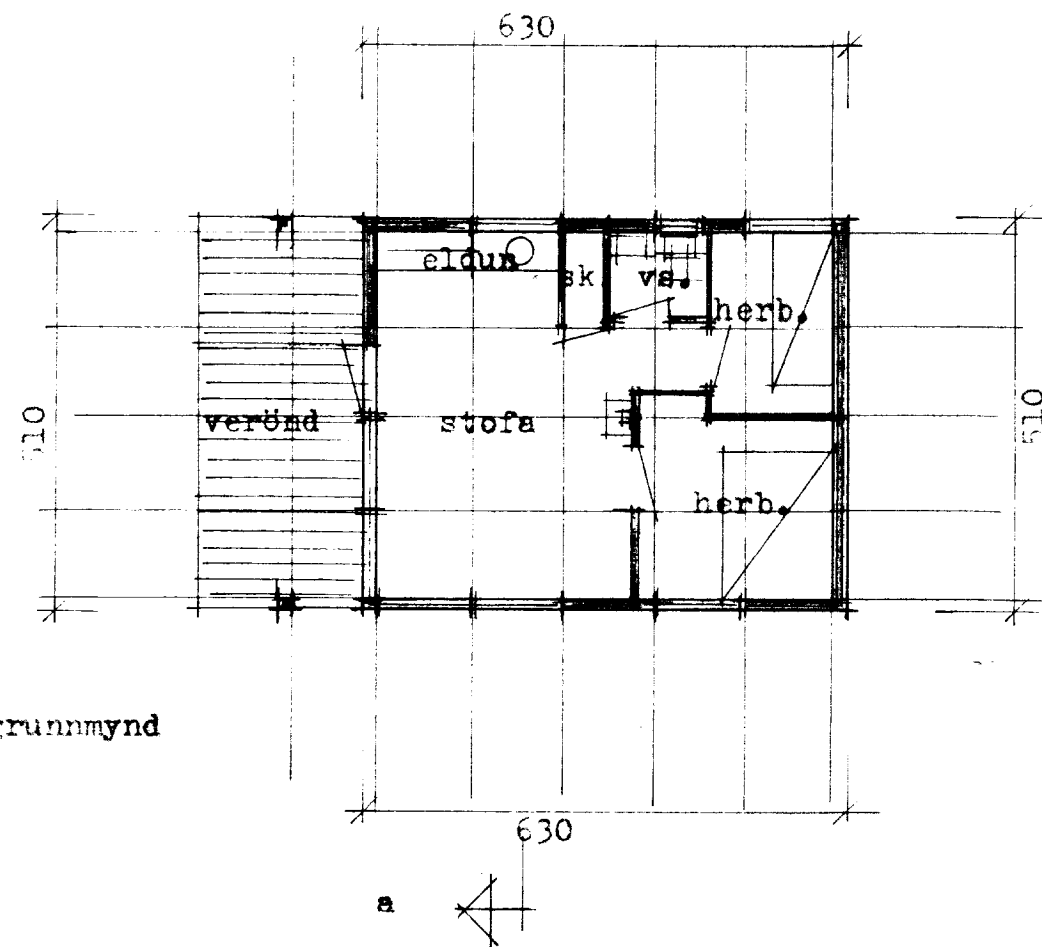
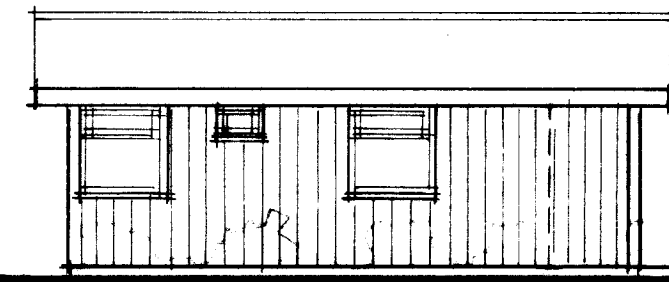


Formuáráttir  
Jeltjansnesi

Samþ. 18. 86  
Hilmar Þinnarsson

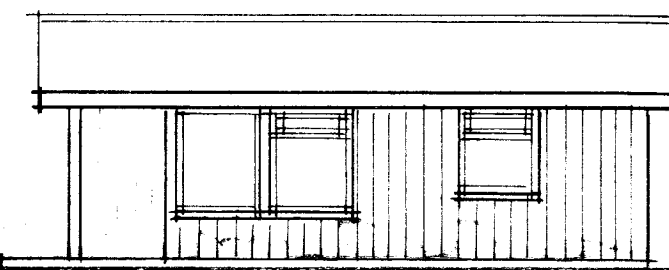


snið a-a

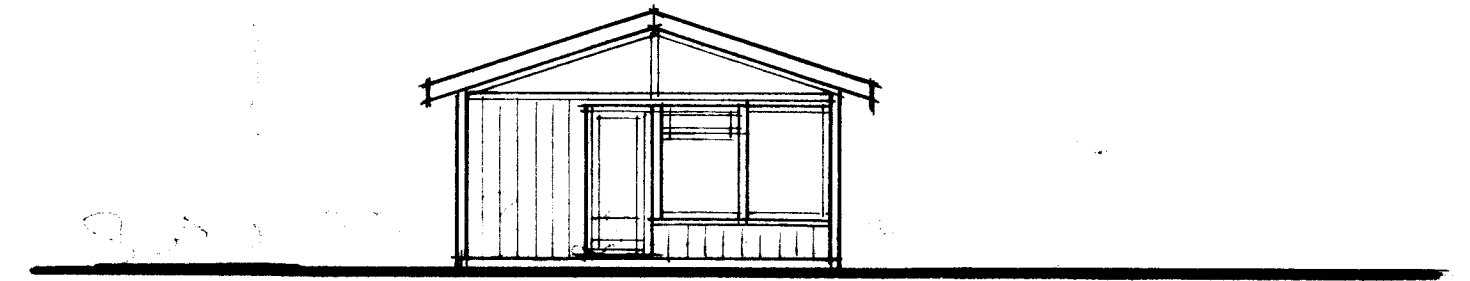

flatarmál húss 32,13 m<sup>2</sup>

Húsið byggist úr timbureiningum frá S.G. Þinnarhúsum Selfossi

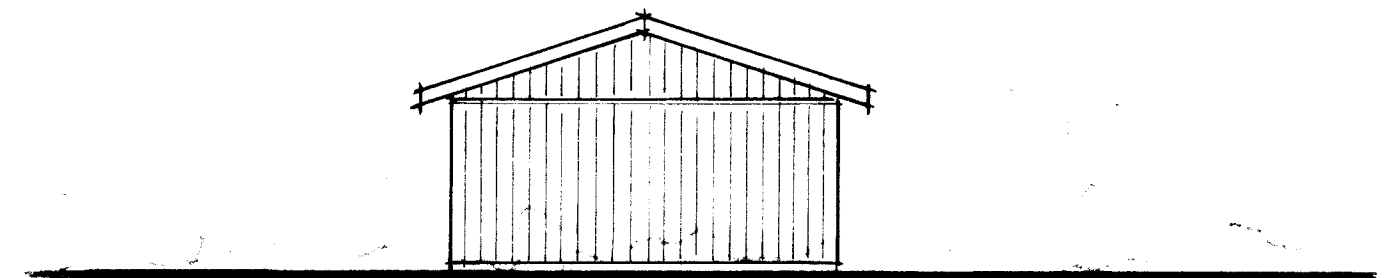

*Sigurður Kjartansson*