



MÓTTÉKIÐ
 22 Jún 2010
 Byggingafultrúi uþpsv. Ámæssýslu og Flóahv.

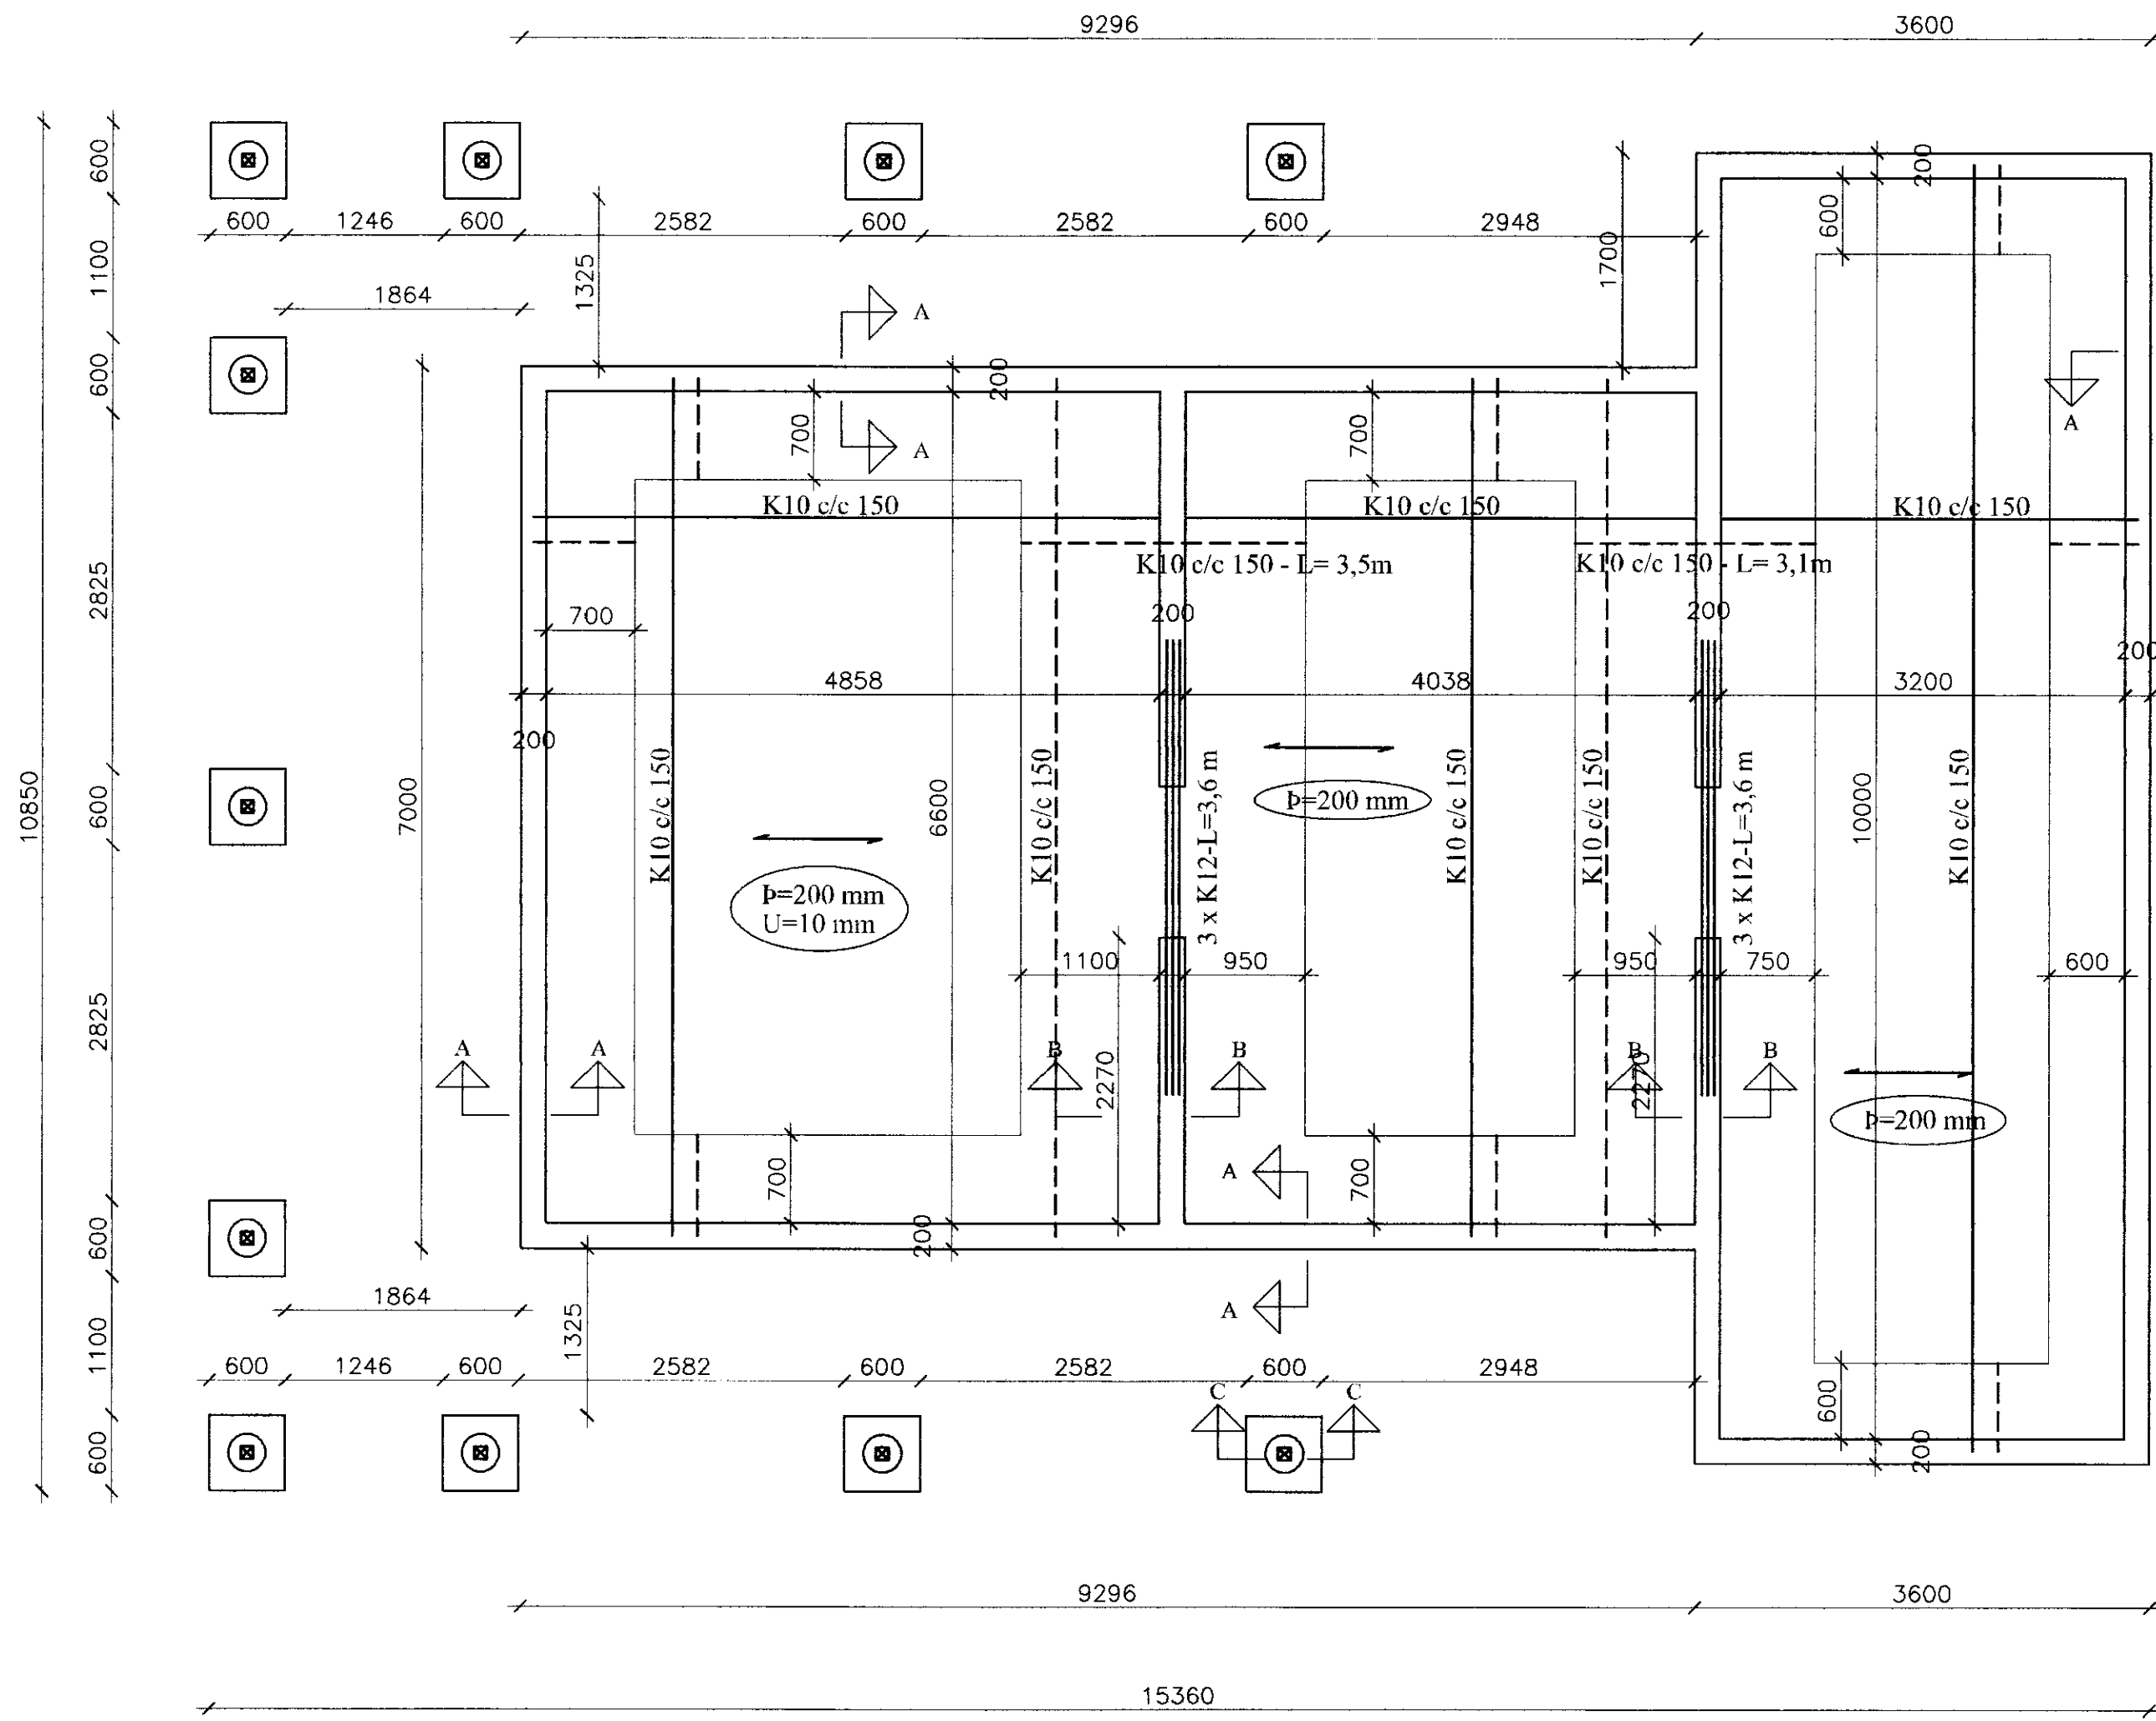


GRUNNMYND SÖKKLA. Mkv. 1:50


Mkv 1:20
A-A

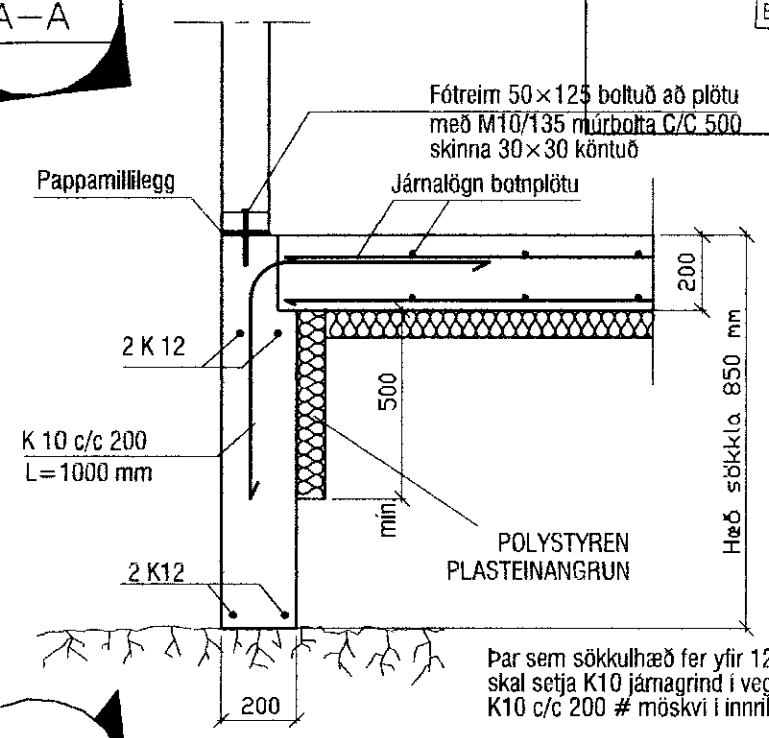

Mkv 1:20
B-B

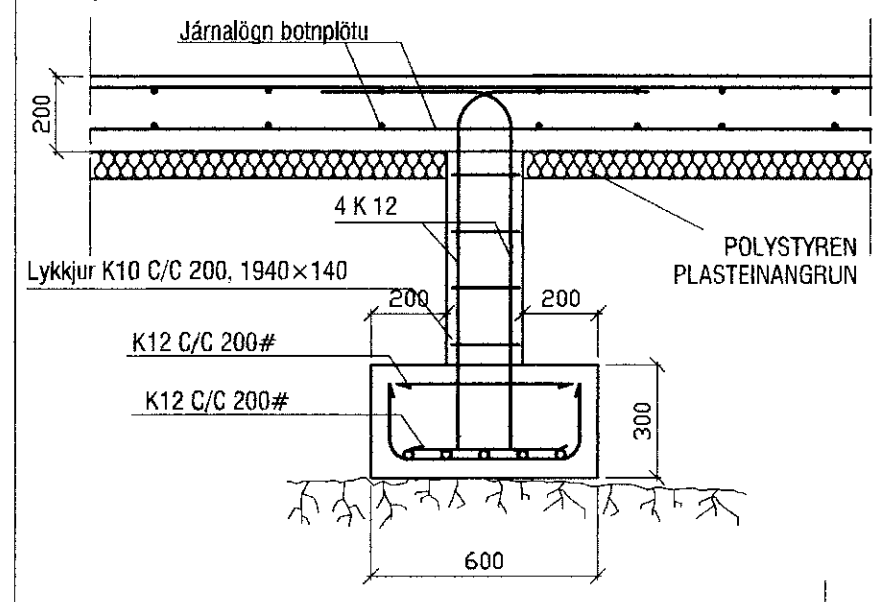

Mkv 1:20
C-C

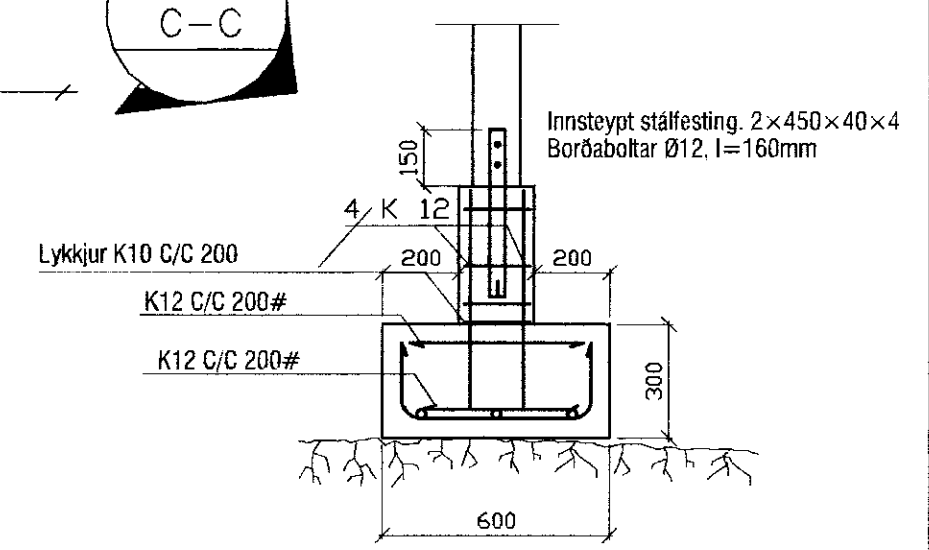

Útgáfa	Breyting	Dagsetning	Nafn

Verkefni Herjólfstígur 7, landnr. 202479		
Sumarhús í landi Ásgarðs Grímsnesi		
Verklutur Búðarvirki - Sumarhús		
Sökkull, botnplata, snið		
Númer teikningar	Mælikvarði	
B-04	1/50; 1/20	
Óskar Gunnarsson	Dagsetning	Nafn
Byggingatækniráðingur mflí	Hannað 01.06.2010	Ó.G.
Kt: 191068-5569	Teiknað 01.06.2010	Ó.G.
S: 824-8414, 553-6030	Yfirfarið	
oskar.gunnarsson@talnet.is	Samþykkt	

Óskar Gunnarsson
 Húsið 5869