



MÓTTEKIÐ  
22 JUNI 2010  
Byggingafrútrúi uppsv. Árnassýslu og Flóahfr.

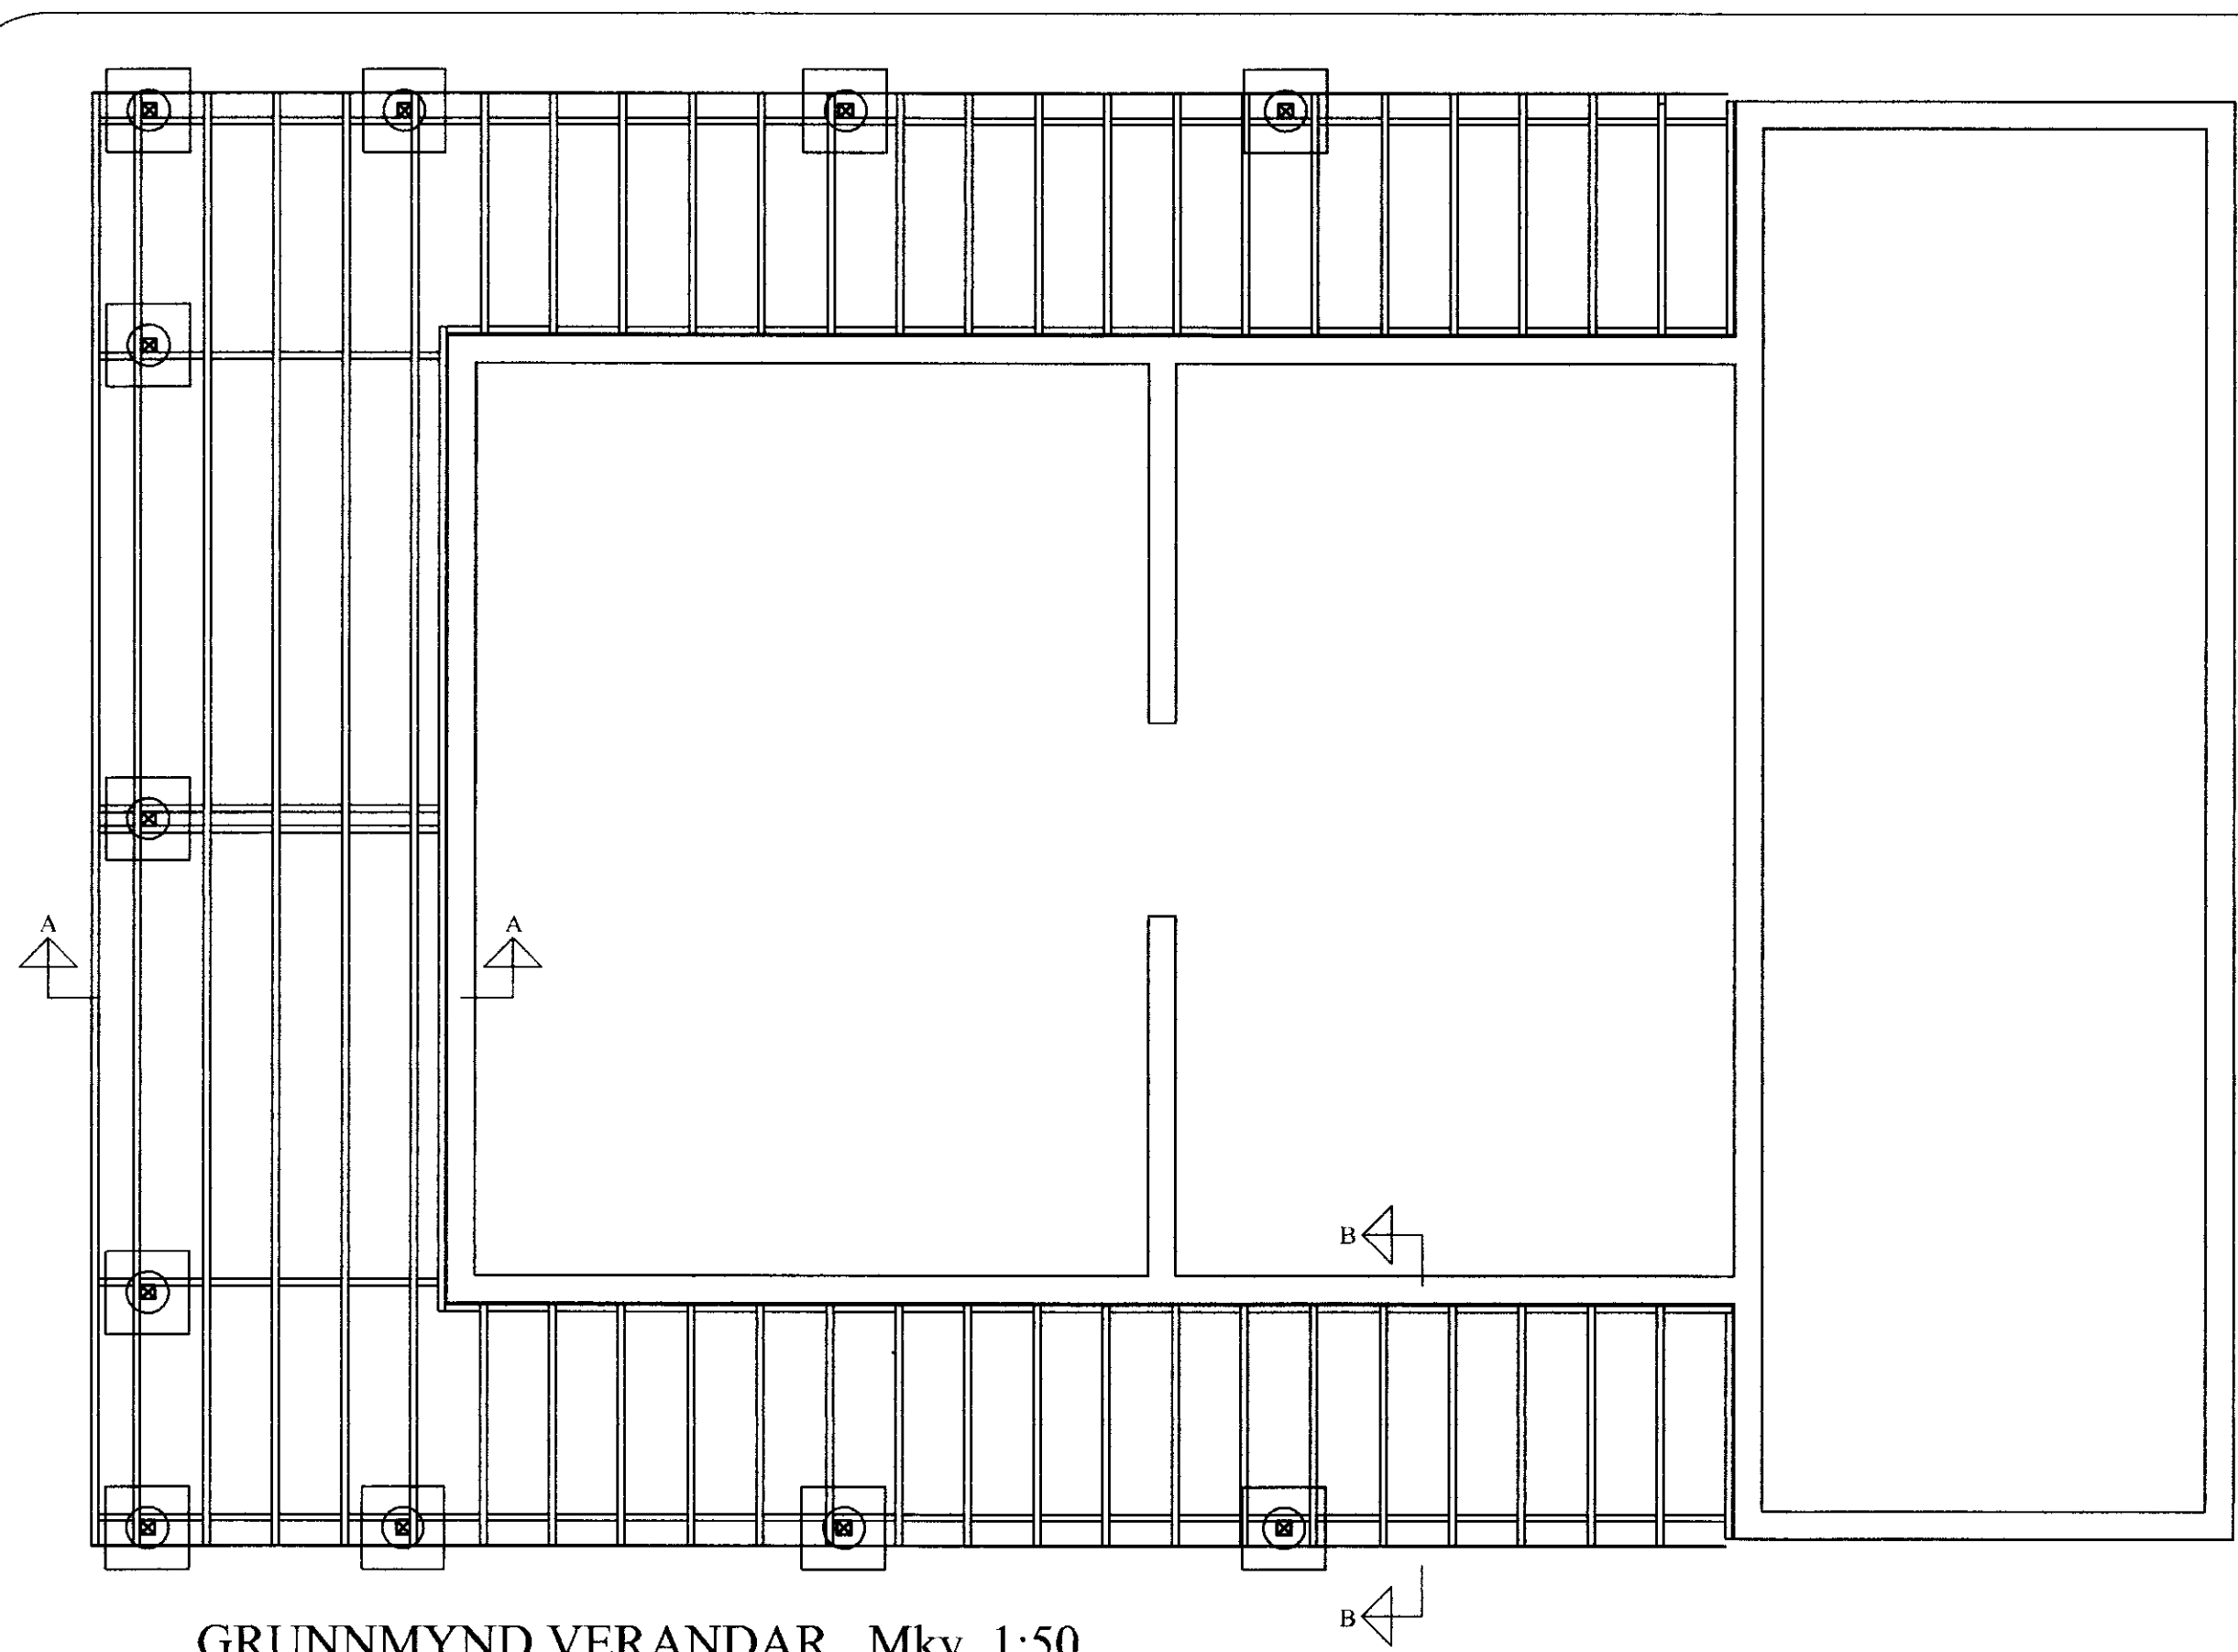

GRUNNMYND VERANDAR. Mkv. 1:50

Mkv 1:20  
A-A

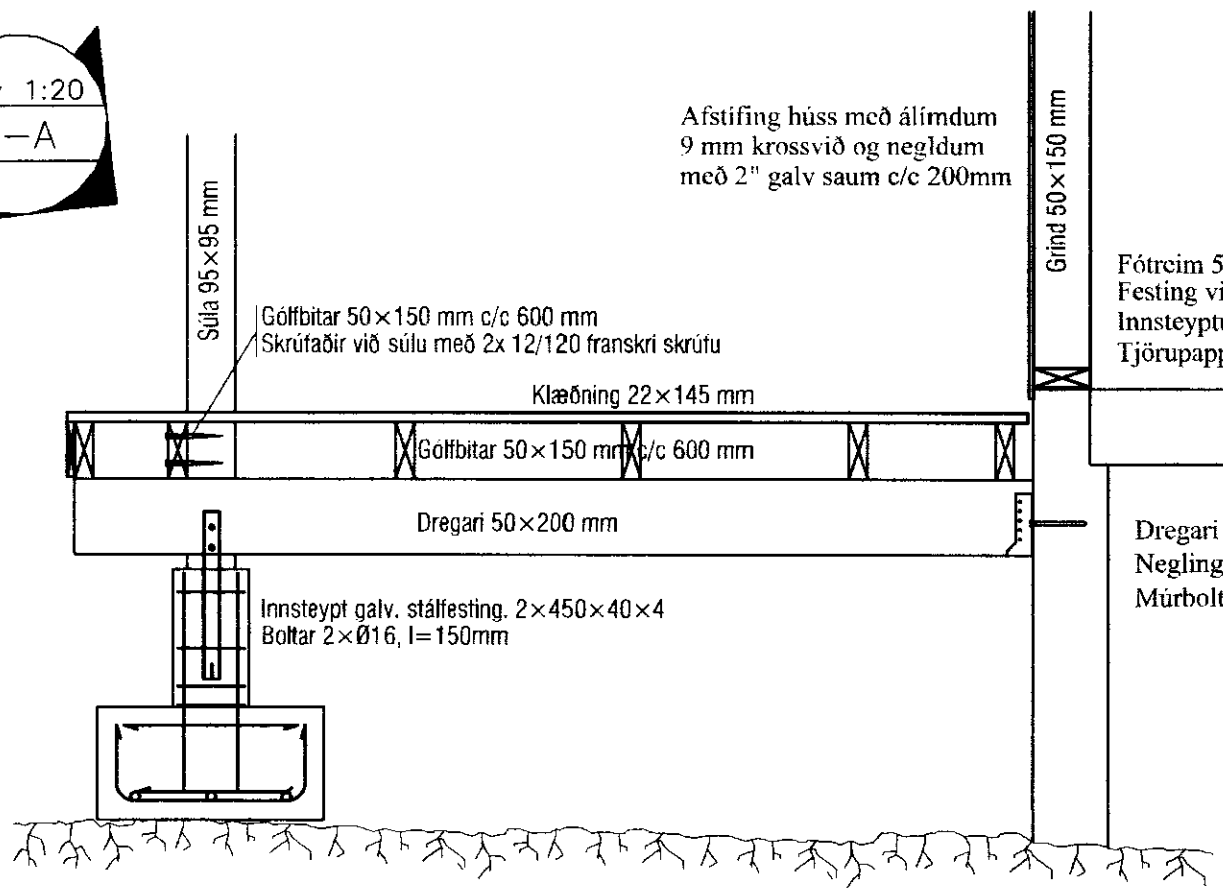


Afstíging húss með álímdum  
9 mm krossvið og negldum  
með 2" galv saum c/c 200mm

Fótreim 50x150mm  
Festing við sökkul M12 snitteinn  
Innsteyptur c/c 500 mm  
Tjörupappi milli steins og timburs

Dregari í BMF-sperruskó  
Negling KS 40/40 2x6 stk  
Múrbolti í vegg 2xM16/145

Mkv 1:20  
B-B

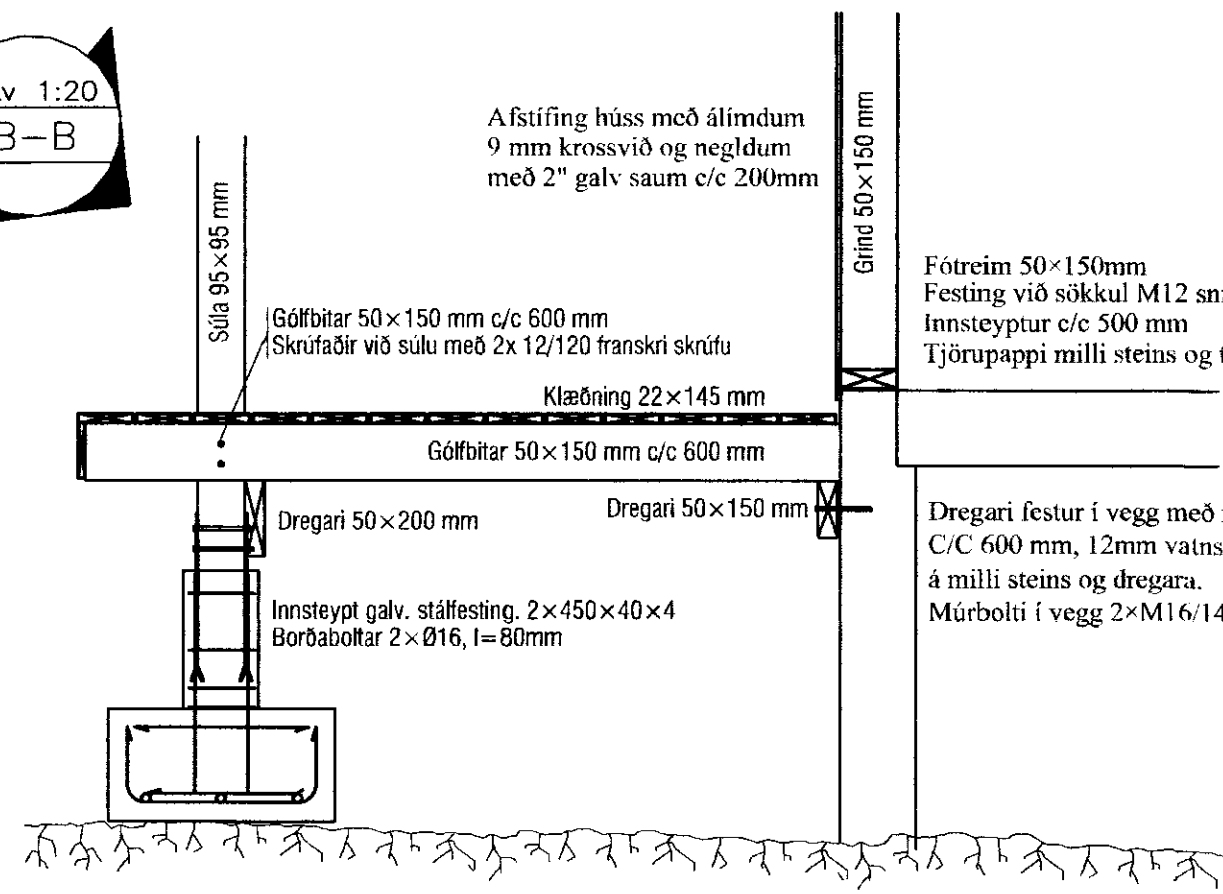

Afstíging húss með álímdum  
9 mm krossvið og negldum  
með 2" galv saum c/c 200mm

Fótreim 50x150mm  
Festing við sökkul M12 snitteinn  
Innsteyptur c/c 500 mm  
Tjörupappi milli steins og timburs

Dregari festur í vegg með múrbolta M12/135  
C/C 600 mm, 12mm vatnspólinn krossviður  
á milli steins og dregara.  
Múrbolti í vegg 2xM16/145

Útgáfa	Breyting	Dagsetning	Nafn

Verkefni  
**Herjólfsstígur 7, landnr. 202479**  
Sumarhús í landi Ásgarðs Grímsnesi

Verklutur  
Burðarvirki - Sumarhús  
Grunnmynd verandar, snið

Númer teikningar	Mælikvarði
<b>B-05</b>	1/50; 1/20

Óskar Gunnarsson Byggingatæknifræðingur mtfi Kt: 191068-5569 S: 824-8414, 553-6030 oskar.gunnarsson@talnet.is	Dagsetning	Nafn
	Hannað 01.06.2010	Ó.G.
	Teiknað 01.06.2010	Ó.G.
	Yfirfarið	
Samþykkt		

*Óskar Gunnarsson*