
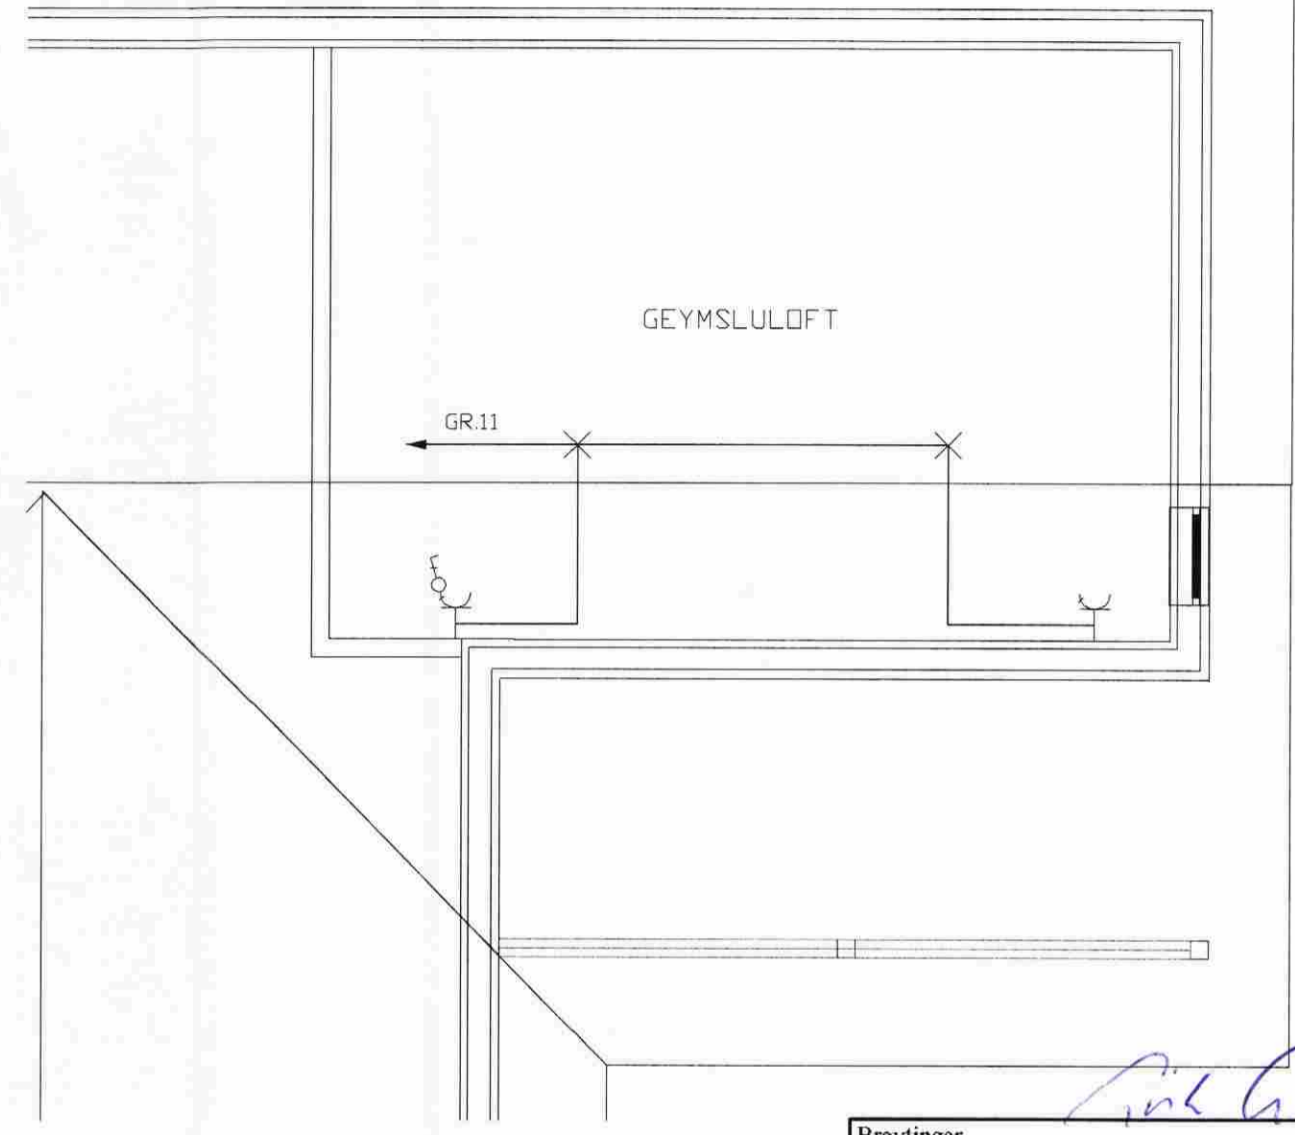


MÓTTEKIÐ
 21 MAÍ 2012
Gudni Þorsson
 Byggingafráttálfur, arkitektúr og Flóahv.

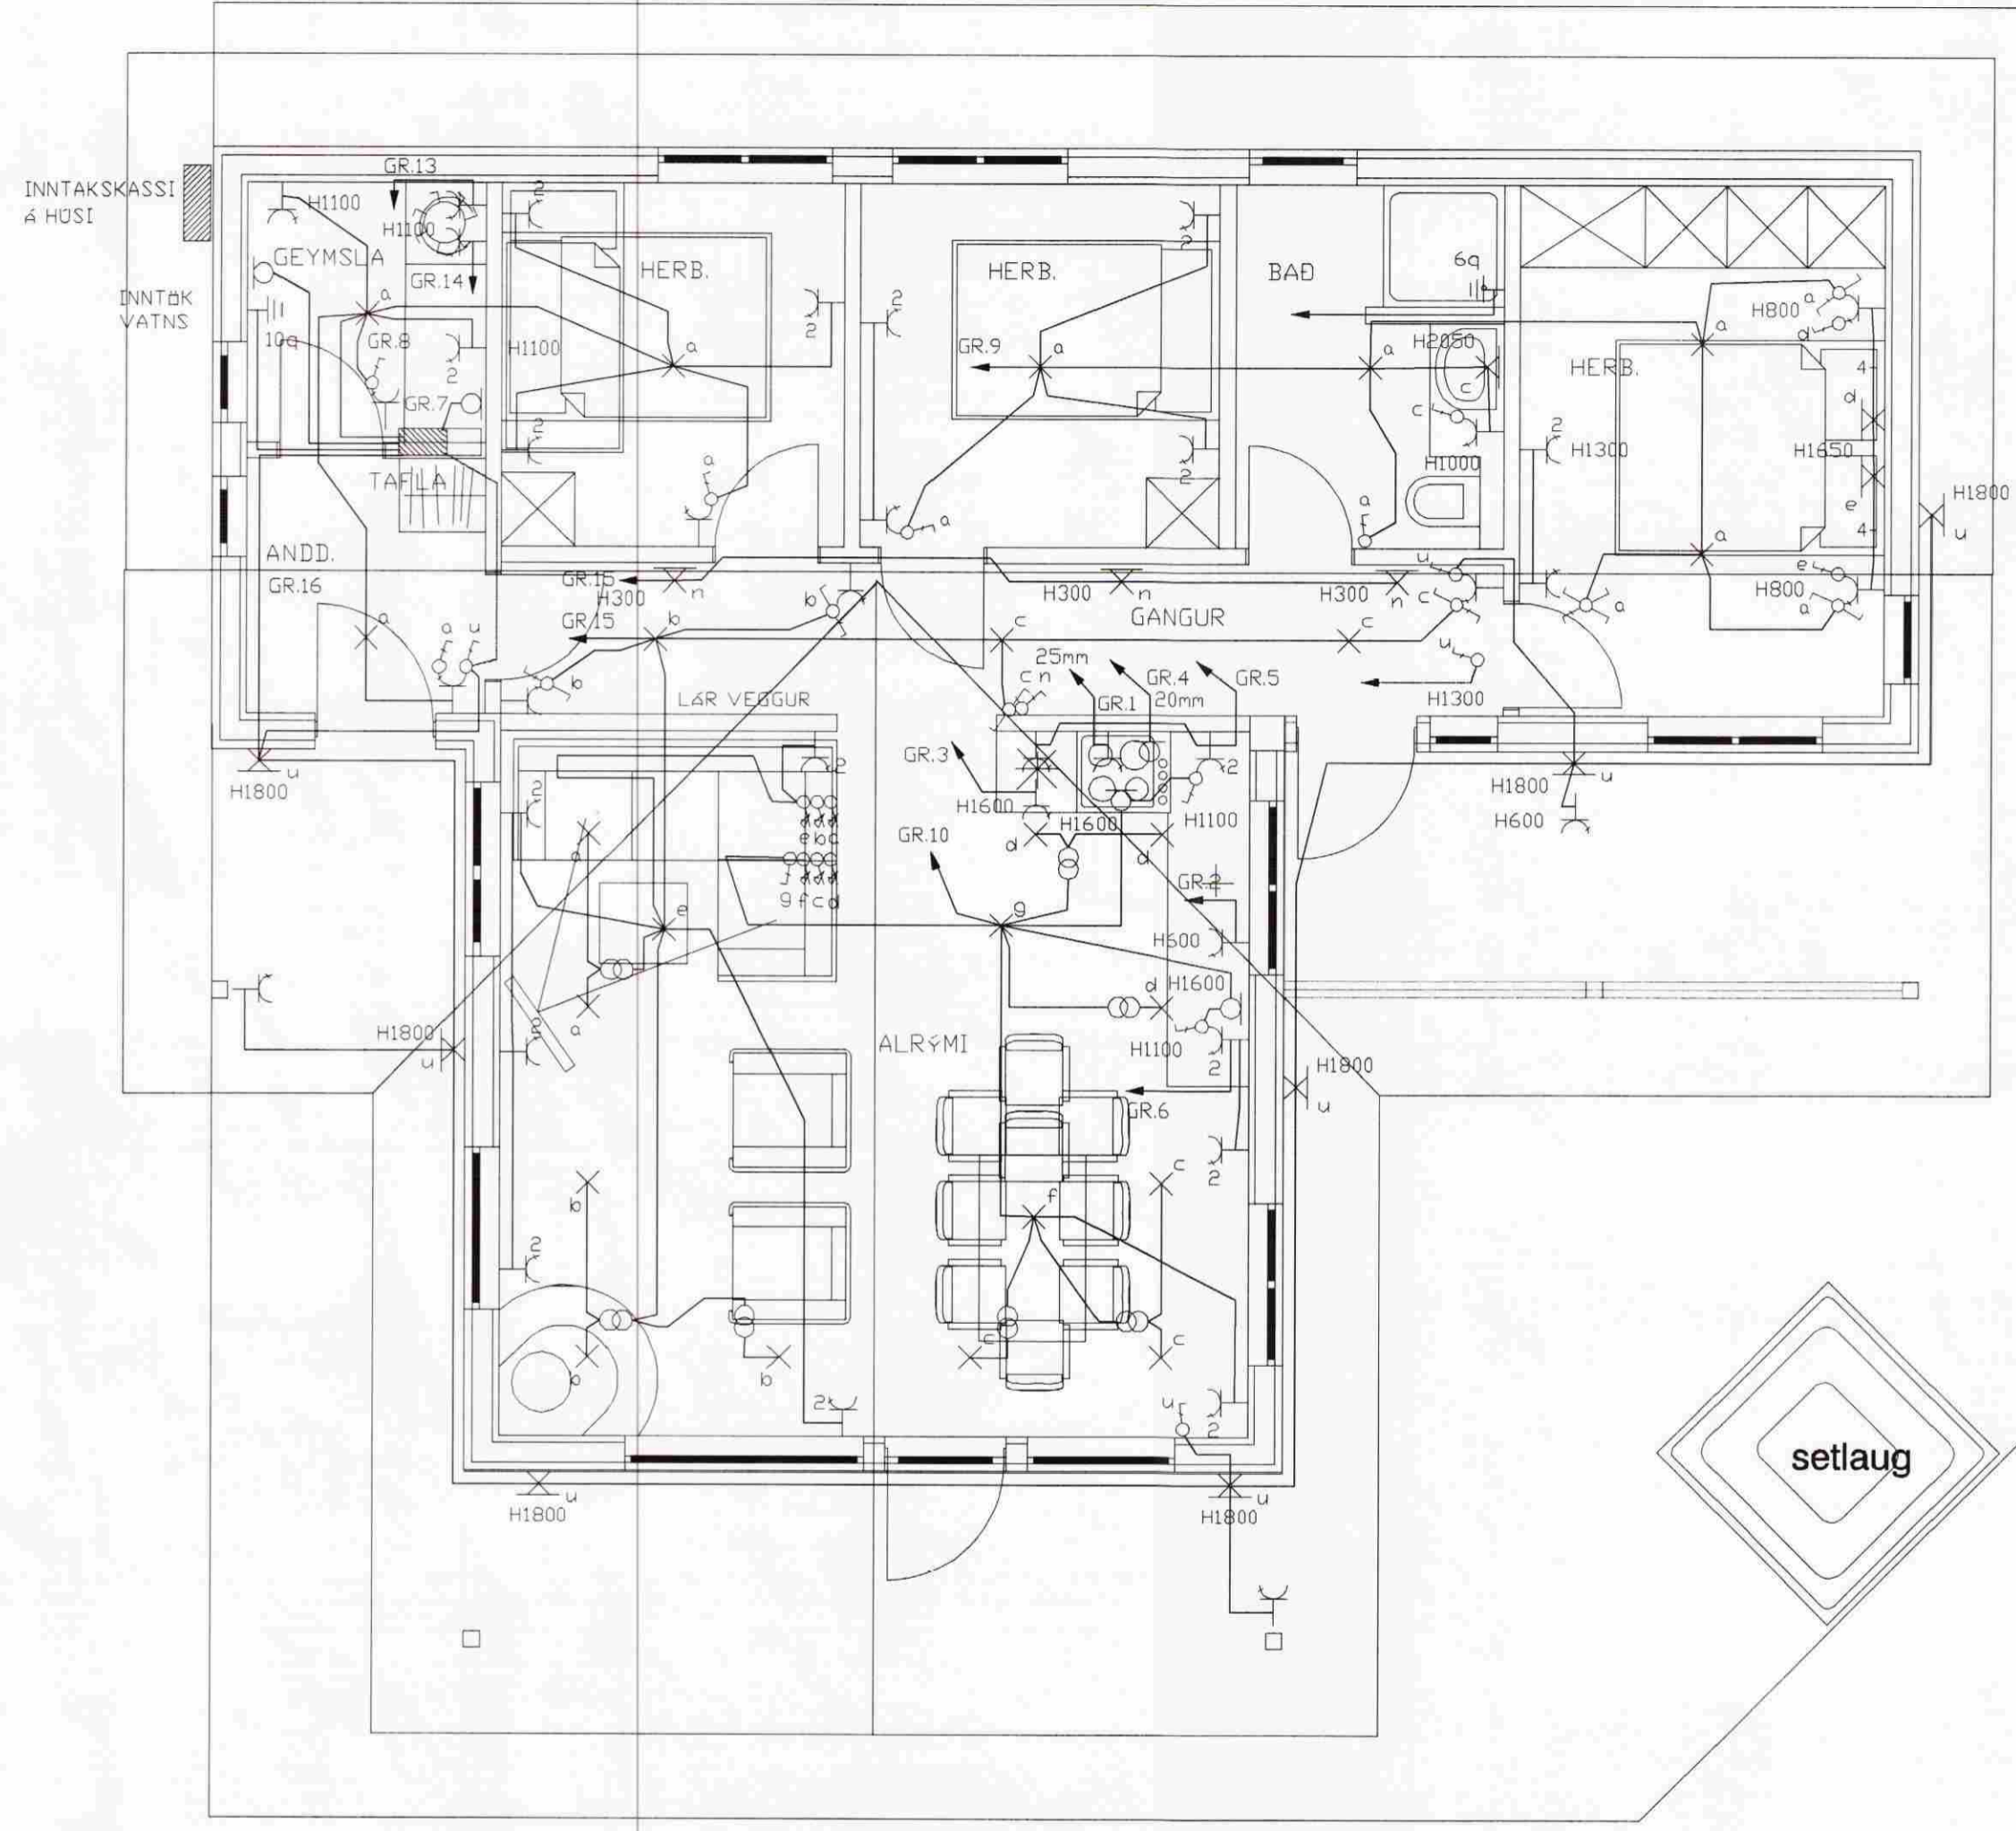

Breytingar			
Nr.	Dags.	Breyting	Sp.

Hönnuður
GUNNAR JÓNSSON
 RAÐIÐNFRÆÐINGUR
 ÁLFASKEIÐI 33A
 220 HAFNARFJÖRÐUR
 KT: 040158-6509

SÍMI: 565-1169
 GSM: 891-6858

Samþykkt
Gunnar Jónsson 0401586509

Verkefni
HRAUNVELLIR 2
 KERHRAUN E - SVÆÐI

Verkhlutur
LÁGSPENNA

Kvarði
1:50

Dags.
 22.02.2012

Teiknað af
 G.J.

Teikning nr.
2