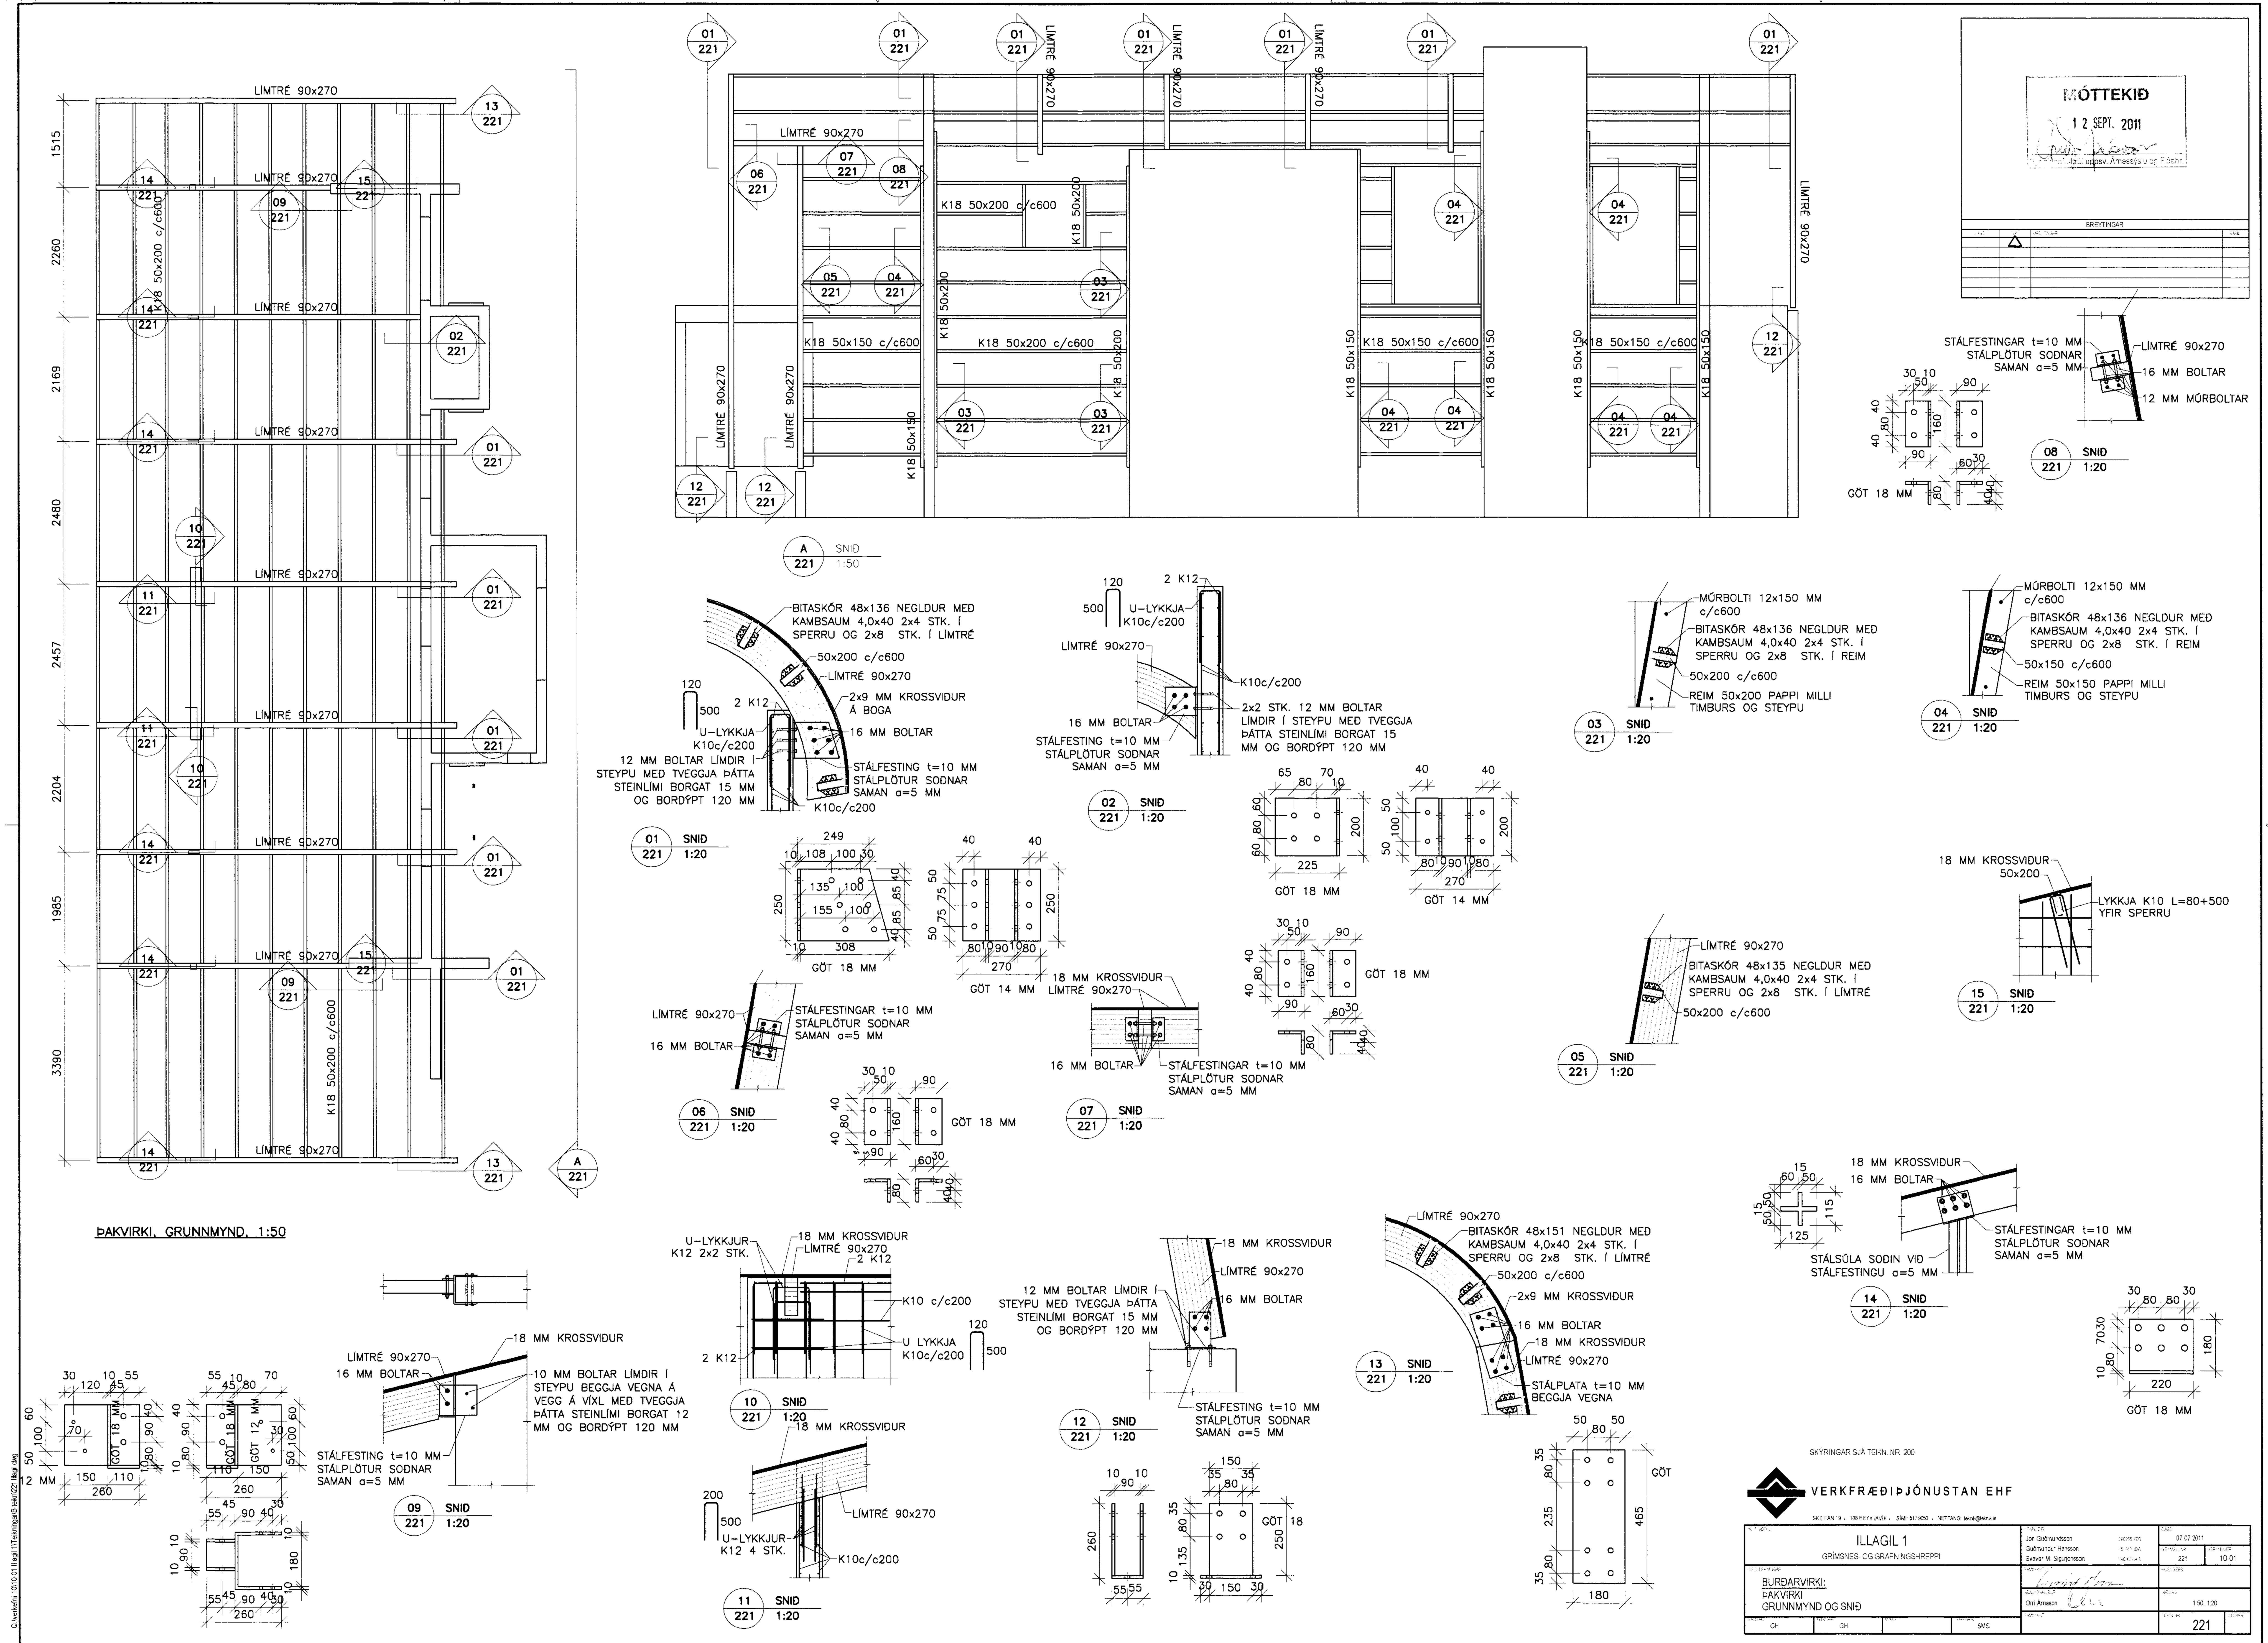

MÓTTEKIÐ
1 2 SEPT. 2011
BREYTINGAR
LÍMTRÉ 90x270
K18 50x200 c/c600
K18 50x150 c/c600
K18 50x200
K18 50x150
ÞAKVIRKI, GRUNNMYND, 1:50
A 221 SNIÐ 1:50
BITASKÓR 48x136 NEGLDUR MEÐ KAMBSAUM 4,0x40 2x4 STK. Í SPERRU OG 2x8 STK. Í LÍMTRÉ
50x200 c/c600
2x9 MM KROSSVIÐUR Á BOGA
16 MM BOLTAR
U-LYKKJA K10c/c200
2 K12
12 MM BOLTAR LÍMDIR Í STEYPU MEÐ TVEGGJA ÞÁTTA STEINLÍMI BORGAT 15 MM OG BORÐÝPT 120 MM
STÁLFESTING t=10 MM STÁLPLÖTUR SOÐNAR SAMAN a=5 MM
01 221 SNIÐ 1:20
02 221 SNIÐ 1:20
MÚRBOLTI 12x150 MM c/c600
REIM 50x150 PAPPI MILLI TIMBURS OG STEYPU
03 221 SNIÐ 1:20
04 221 SNIÐ 1:20
05 221 SNIÐ 1:20
06 221 SNIÐ 1:20
07 221 SNIÐ 1:20
08 221 SNIÐ 1:20
09 221 SNIÐ 1:20
10 221 SNIÐ 1:20
11 221 SNIÐ 1:20
12 221 SNIÐ 1:20
13 221 SNIÐ 1:20
14 221 SNIÐ 1:20
15 221 SNIÐ 1:20
18 MM KROSSVIÐUR
LYKKJA K10 L=80+500 YFIR SPERRU
GÖT 18 MM
GÖT 14 MM
10 MM BOLTAR LÍMDIR Í STEYPU BEGGJA VEGNA Á VEGG Á VÍXL MEÐ TVEGGJA ÞÁTTA STEINLÍMI BORGAT 12 MM OG BORÐÝPT 120 MM
STÁLSÚLA SOÐIN VIÐ STÁLFESTINGU a=5 MM
STÁLPLATA t=10 MM BEGGJA VEGNA
U-LYKKJUR K12 4 STK.
SKÝRINGAR SJÁ TEIKN. NR 200
VERKFRÆÐIÞJÓNUSTAN EHF
ILLAGIL 1
GRÍMSNES- OG GRAFNINGSHREPPI
BURÐARVIRKI:
ÞAKVIRKI
GRUNNMYND OG SNIÐ
Jón Guðmundsson
Guðmundur Hansson
Sævar M. Sigurjónsson
Örn Árnason
07.07.2011
221
10-01
1:50 1:20