


0. grunnmynd 1:50

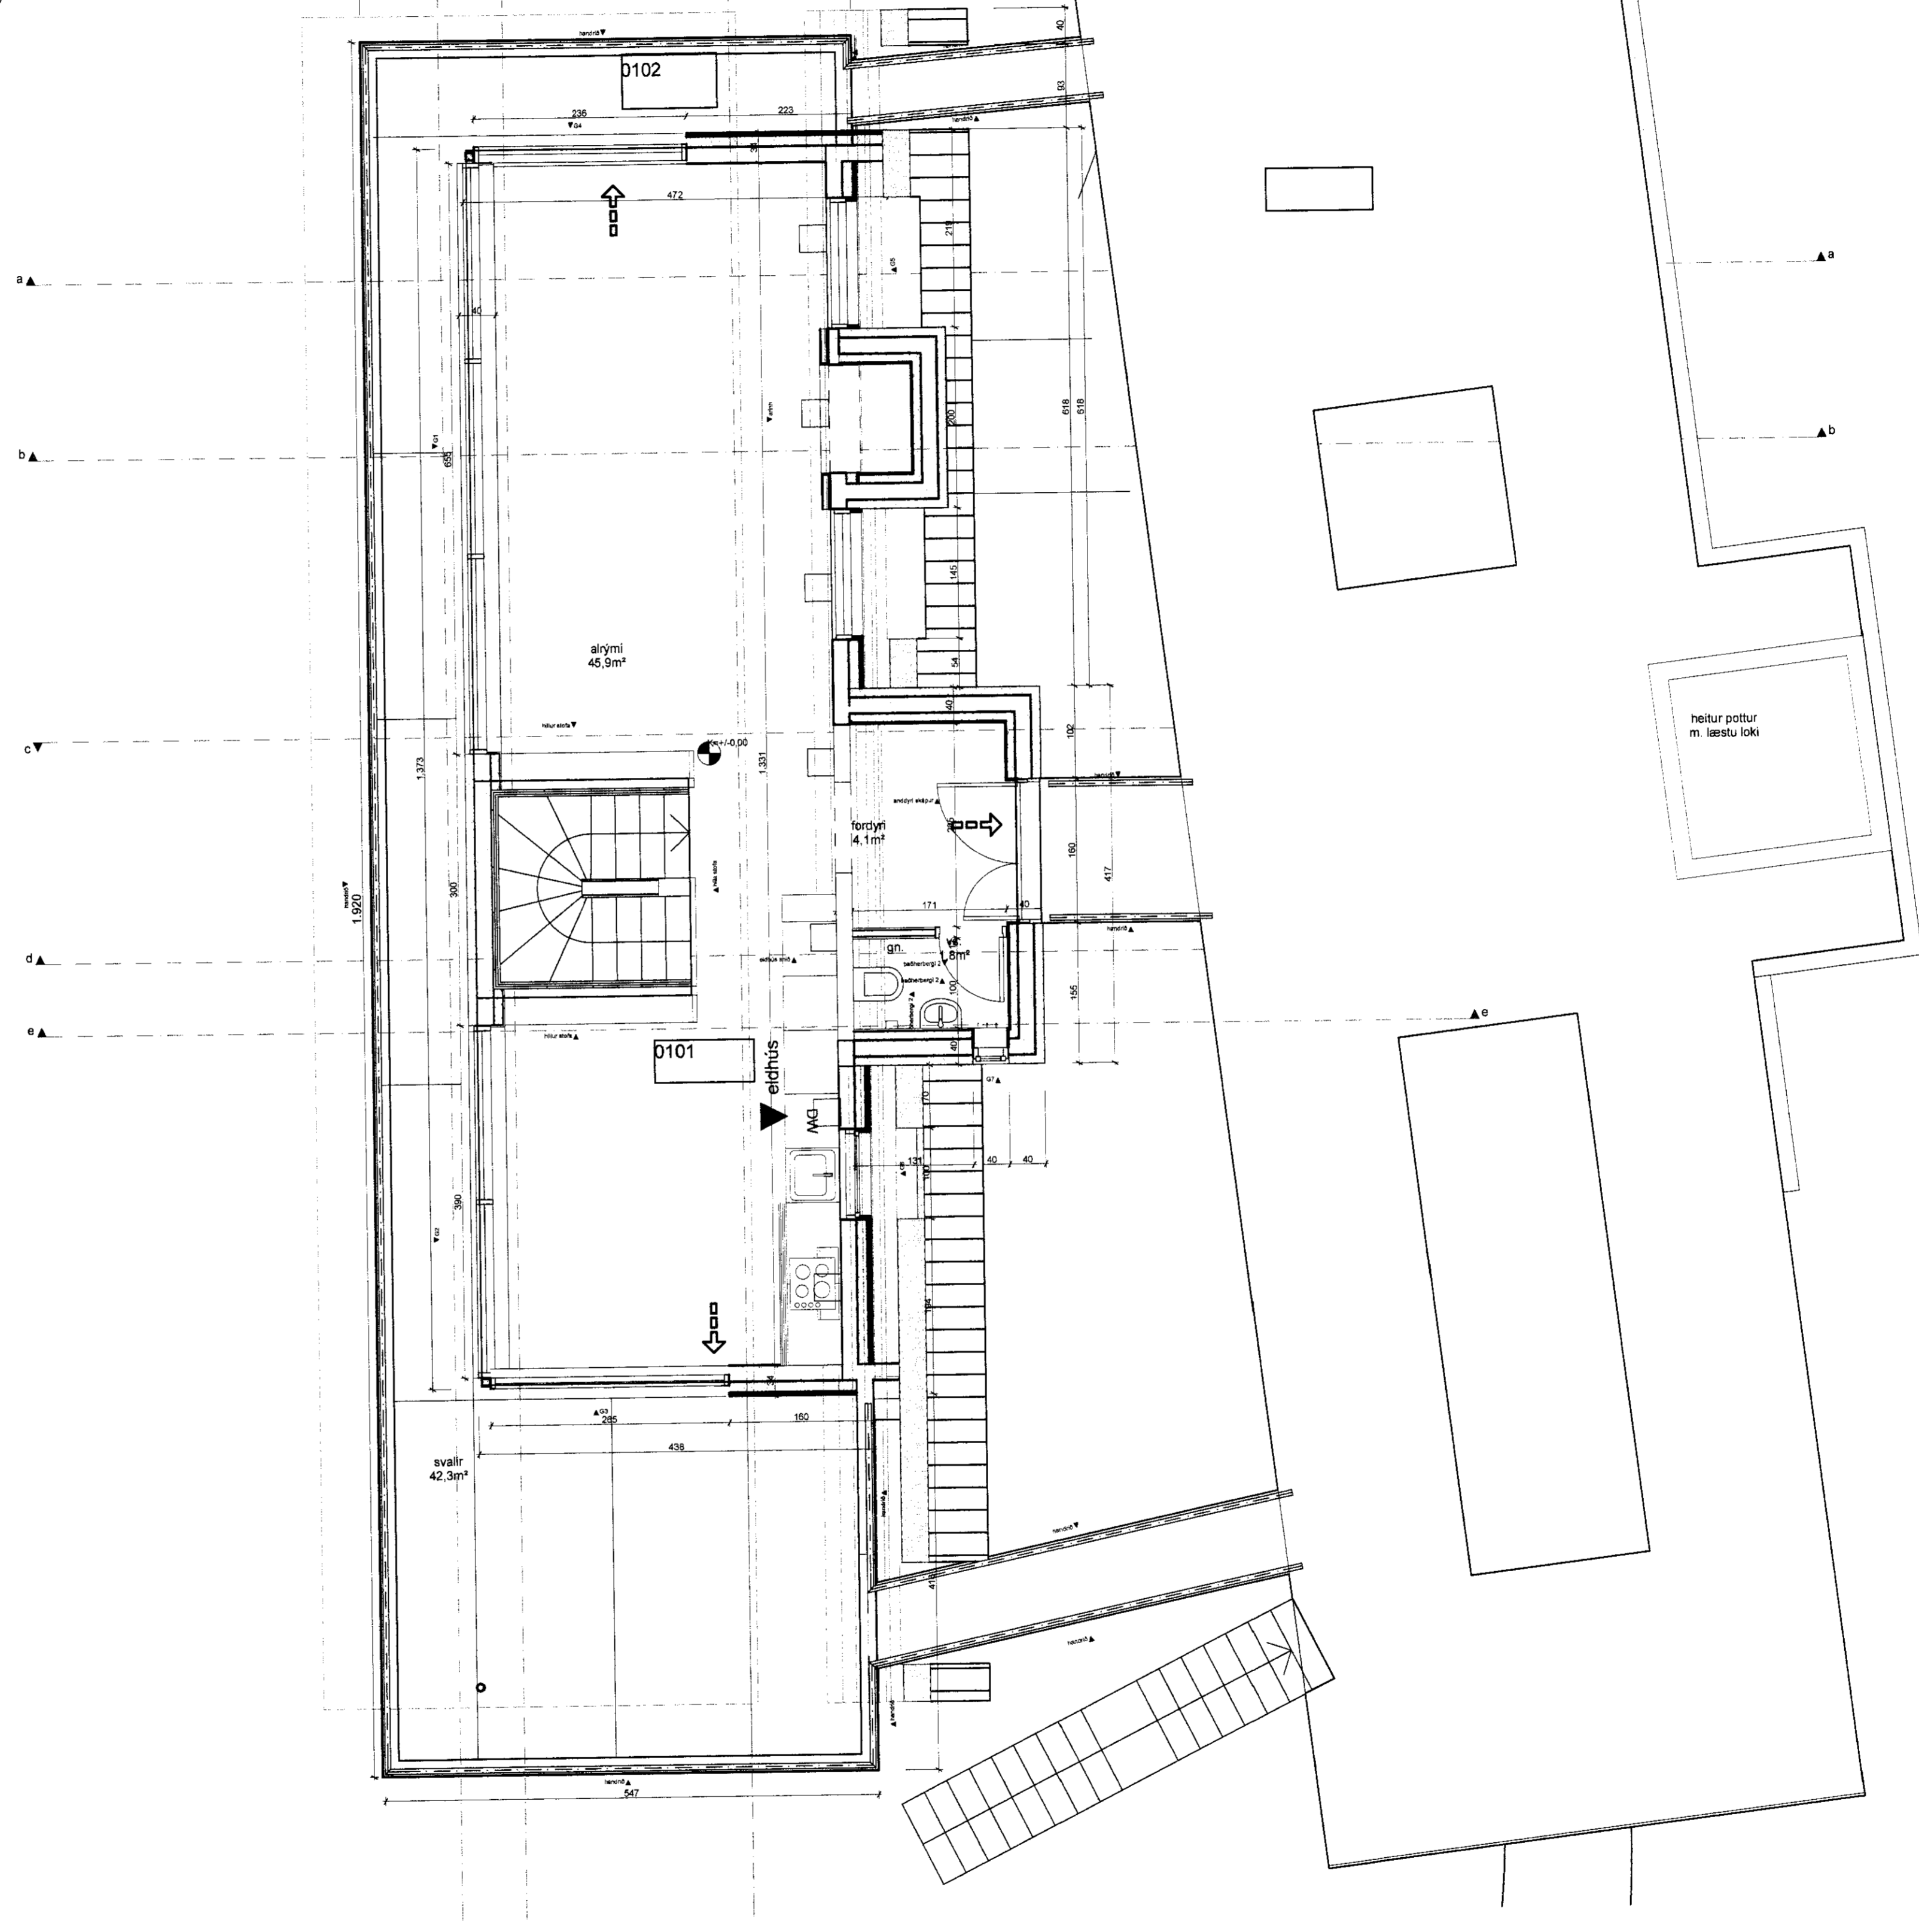

1. grunnmynd 1.hæð 1:50

1:50

Verkheiti: **Illagil 1**
 Teikning: grunnmyndir
 Verksaupi: Victor Strange
 Arkitekt: Orri Árnason
 Teiknað af: óá
 Yfirfarð af: óá

Dags: 10.07.2011
 Kvæði: 1:50
 Stærð: A1
 Fjöldi teikn.: 3
 Teikn.nr.: **200**

ZEPELIN
 ARKITEKTAR

Orri Árnason F.A.I. KJ. 082664-6749 www.zeppelin.is töl 5533562 zeppelin@zeppelin.is