


Frárennsli: Afstöðumynd. 1:500.



Frárennsli: Grunnmynd sökklá. 1:50.

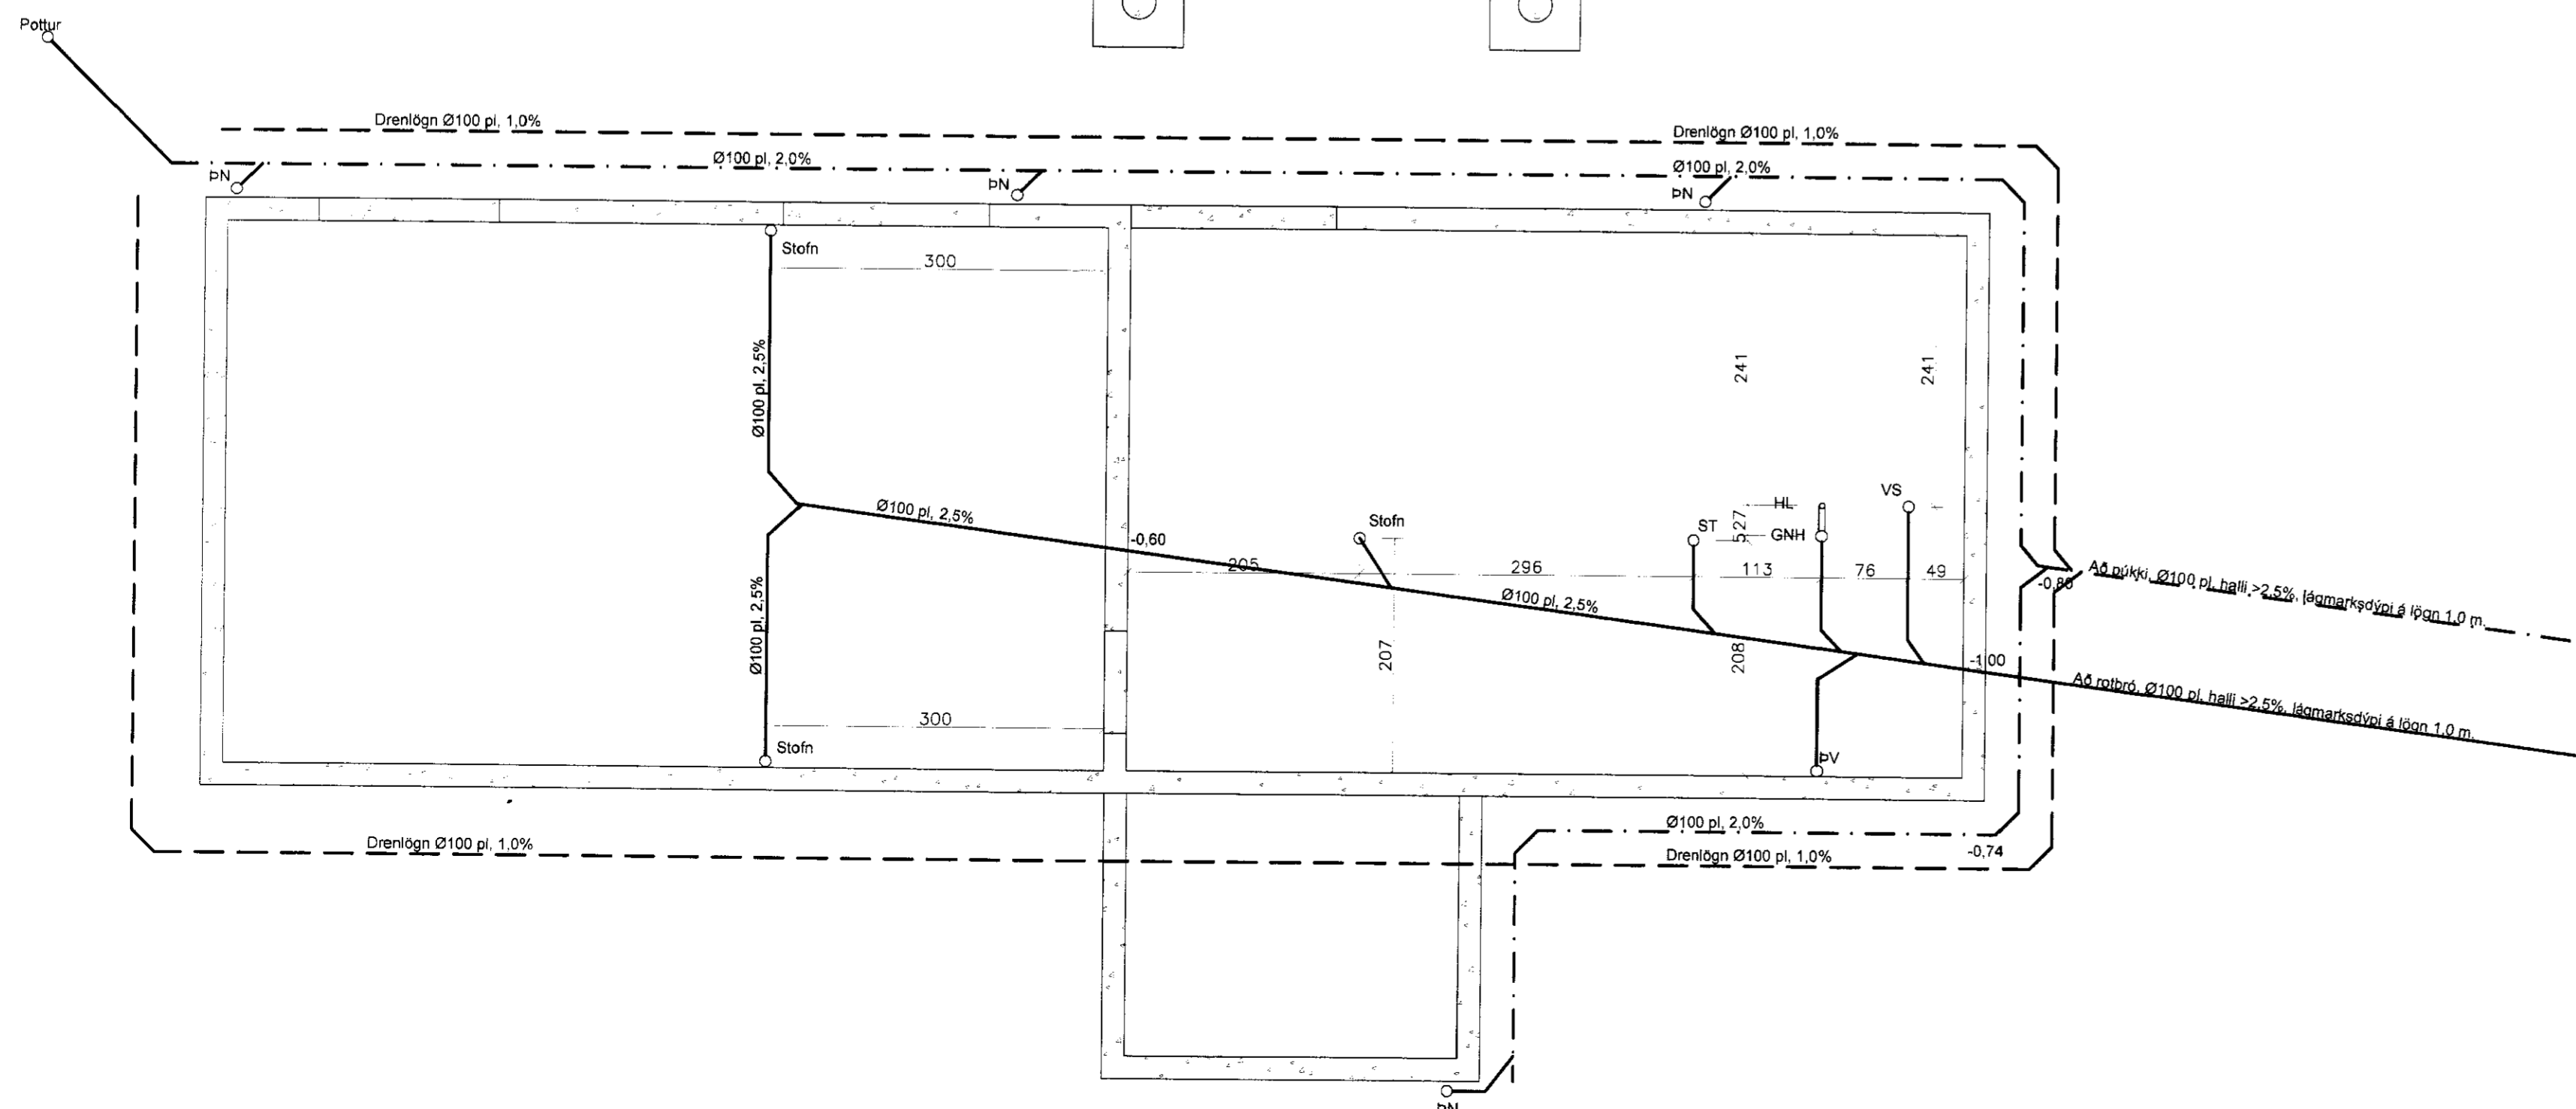

SKÝRINGAR:

ALMENNT:

Pípustærðir eru í mm, hæðatölur (kötur) í m, en önnur ánefnd máli í cm. Stærðir á pípum er innra þvermál. Uppgefnar hæðartölur (kötur) á lögn eru í rennsli- botni (þ.e. innri botn rörs.). Efni, frágangur og öll vinna skal vera í samræmi við hölrsreglugerð og íslenskan staðal IST 65 um frárennislagnir. Sé um útbóðsverk að ræða vísat einnig til verk- lýsingar. Sérstaklega skal hér nefnt að 15 cm undir og kringum allar lagnir skal vera steinlaus sandur. Til hlíðar við og ofan við jarðvatnslagnir komi drennbl (þ.e. steinstærð 0,5-2,5 cm sjövernblíð ef notuð eru plaströr) og síudúk um drennbl. Sé um kjallara að ræða skal nota vatnshleypa grús upp undir yfirborð.

PIPUR Í GRUNNI.

- Táknar skólplögn.
- Táknar regnvatnslögn, þökkud.
- Táknar regnvatns- og jarðvatnslögn, höfþökkud.
- Táknar jarðvatnslögn, óþökkud lögn.

EFNI Í PIPUR.

- ST Táknar steinsteyptar pípur ( múffa fyrir gúmmi- hringi eða hamp og múrlögun).
- P/PL Táknar plastpípur ( PVC, PEH eða öðrum viður- kenndum efnum).
- J Táknar pottpípur.

BRUNNAR:

- BR Táknar brunnur ( þvermál og efni tekið fram ). Brunnar stærri en ø600 skulu vera með keilu efst. Brunnar á skólplögn skulu vera með botnrásur ( ísteypt rör eða steyptar rásir ). Brunnar á regnvatnslögn skulu vera með minnst 20 cm sandfangi undir útrenniskóta.


LH(ST) Táknar lokhæð á steinsteyptu loki.

LH(J) Táknar lokhæð á steypujörnsloki.

TÁKN Á TÆKJUM:

- STN (Stofn) Táknar frárennislstofn.
- EV Táknar eldhúsvask.
- SV táknar skolvask (ræstivask).
- UV Táknar uppþvottavél.
- PV Táknar þvottavél.
- HL Táknar handlaug.
- BK Táknar baðker.
- STB Táknar sturtubotn.
- BI Táknar skólskál.
- VS( ) Táknar vatnssalerni (s) s-vatnslás, (p) p-vatnslás, (v) v-vegghengt.
- GN Táknar gölfniðurfall.
- GNH Táknar gölfniðurfall með hlíðarinnátengingu.
- UT Táknar útleiftun af stofni.
- PN Táknar þakniðurfall.
- SN Táknar svalarniðurfall.
- NF Táknar niðurfall með 20x20 cm göturist.
- NLF Táknar niðurfall af lóð með ø250 mm rimlarist.

Kennisnið í siturlögn frá rotþró. 1:20.

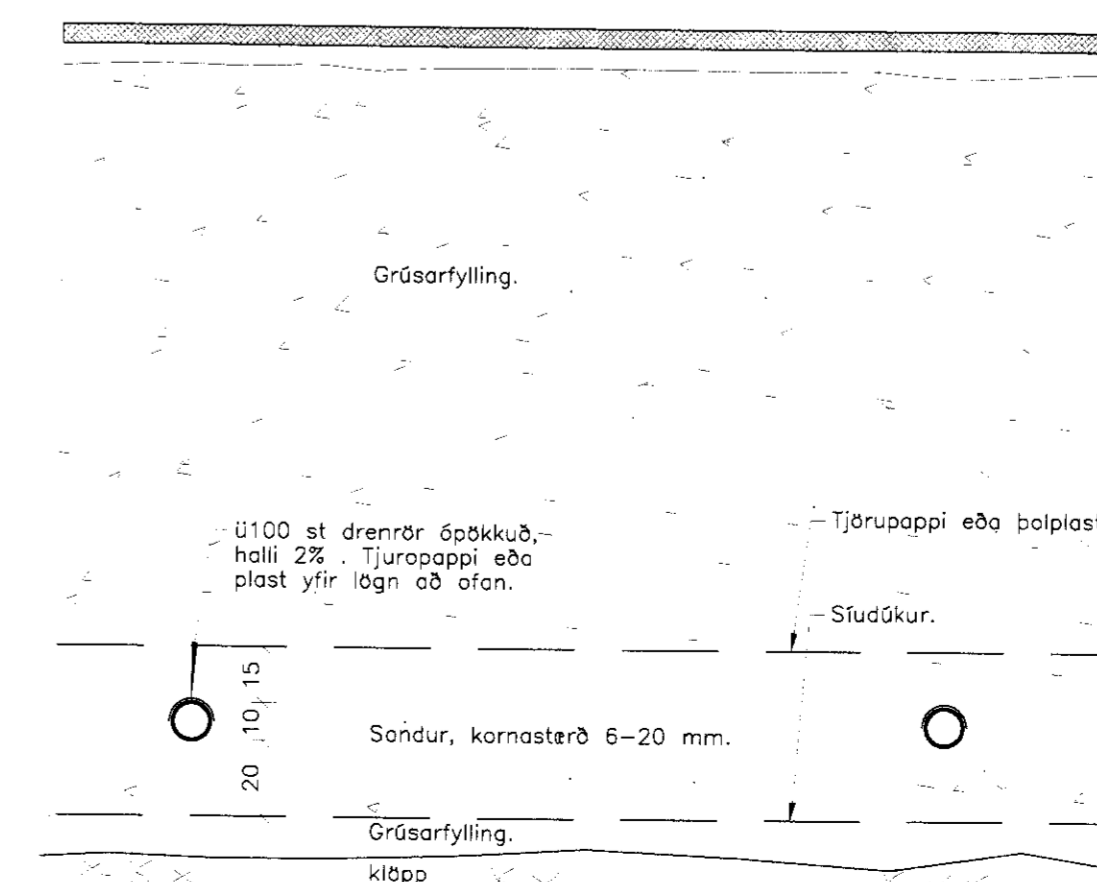

Breytingar:

---

**TÓV** TEIKNISTOFAN ÖDINSTORGI, VERKFRÉDISTOFA ehf.  
 Öðinsgötu 7  
 101 Reykjavík  
 Netfang: tov@to.is Sími: 510 2211 Fax: 510 2201

Verkefni: Illagil, sumarhús, Hestvík.  
 Heiti: Frárennsli: Afstöðumynd og al. skýringar.

Hannun: VÍFILL ÖDDSSON VERKFRÉDINGUR  
 kt. 101237-3629 FVFI - FRV  
 GUSTAF VÍLLSSON VERKFRÉDINGUR  
 kt. 231163-5069 FVFI

Áritun aðalhönnuðar: *Gustaf Víllsson*

M. 1:20/1:50  
 R. G.V.  
 T. G.V.  
 Dags. Júní 2007 Nr. 1177-2-1.