



Snið í steypu 120


Snið G

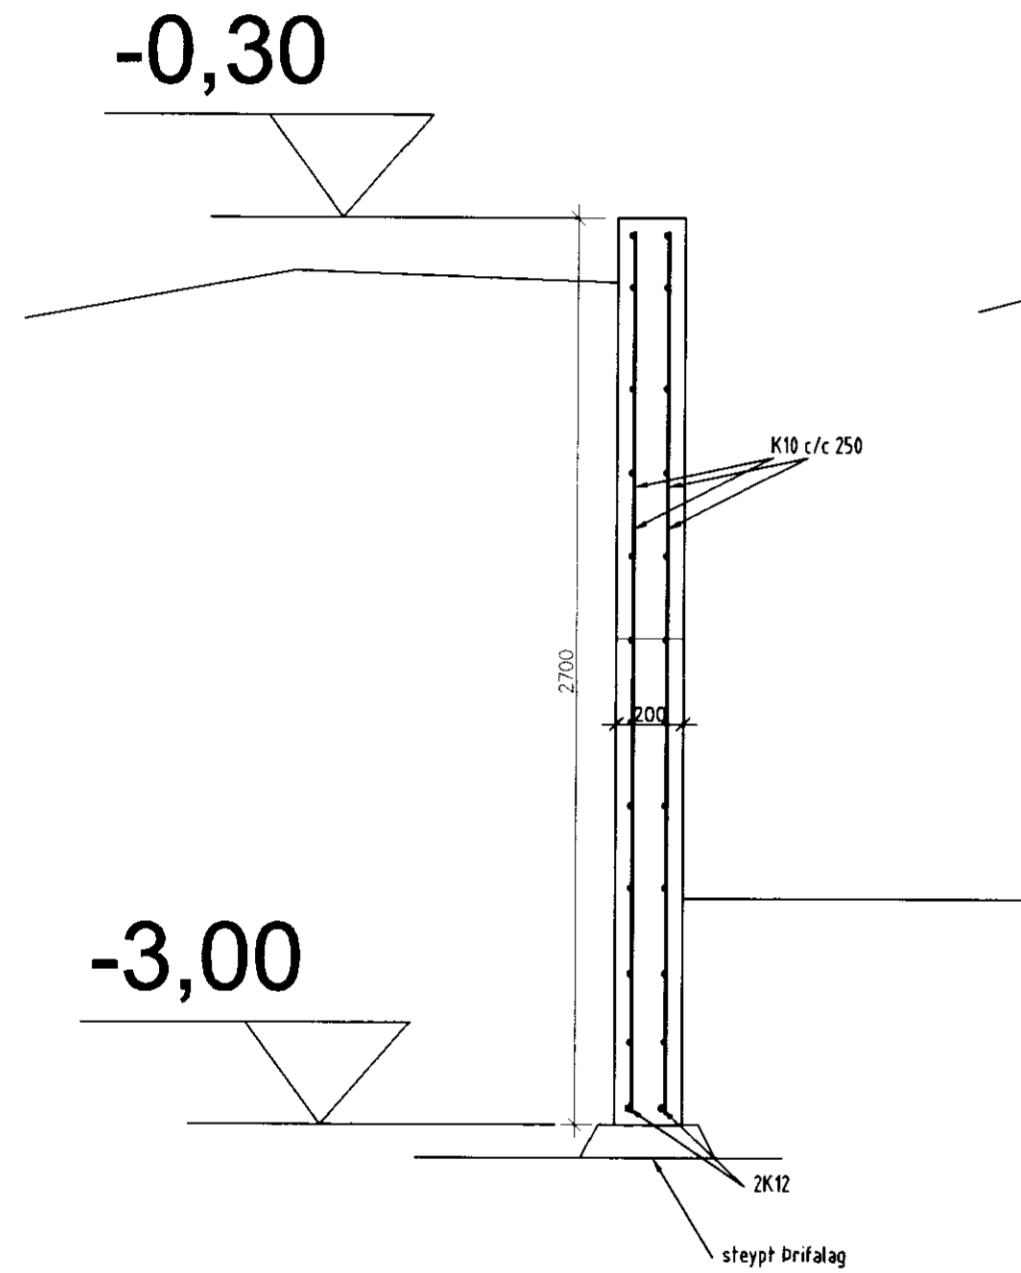


Snið F

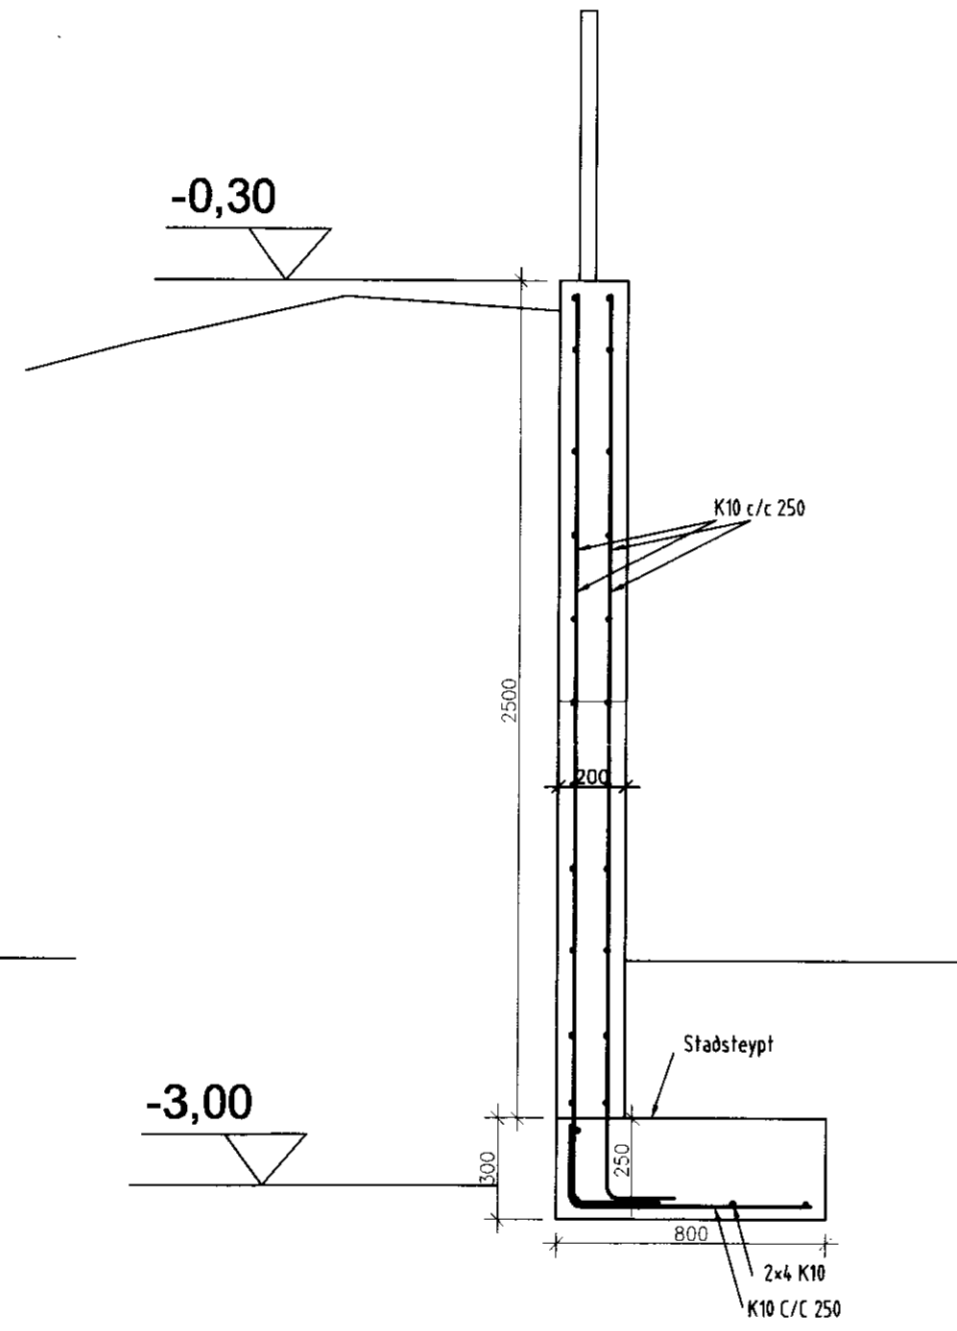


Snið E

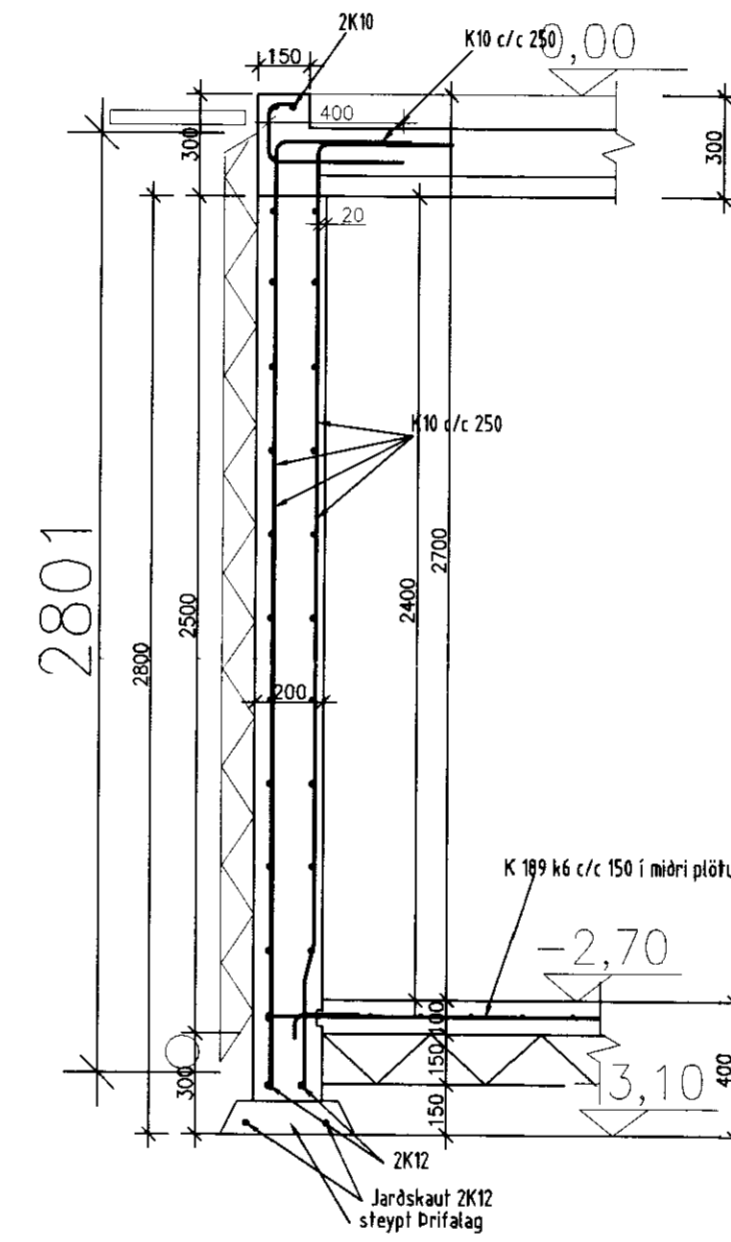


Snið D

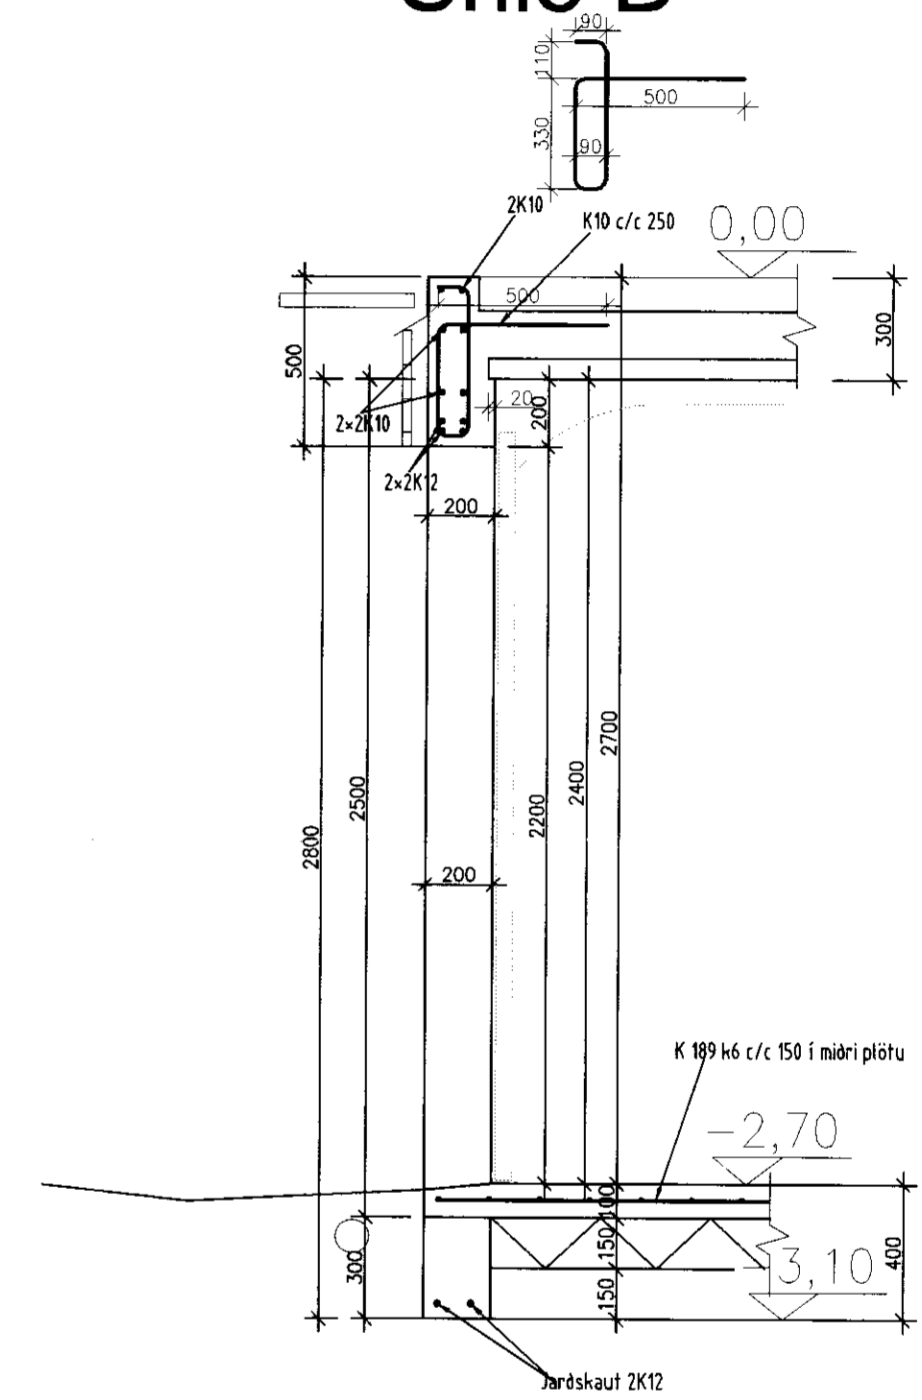



Snið H

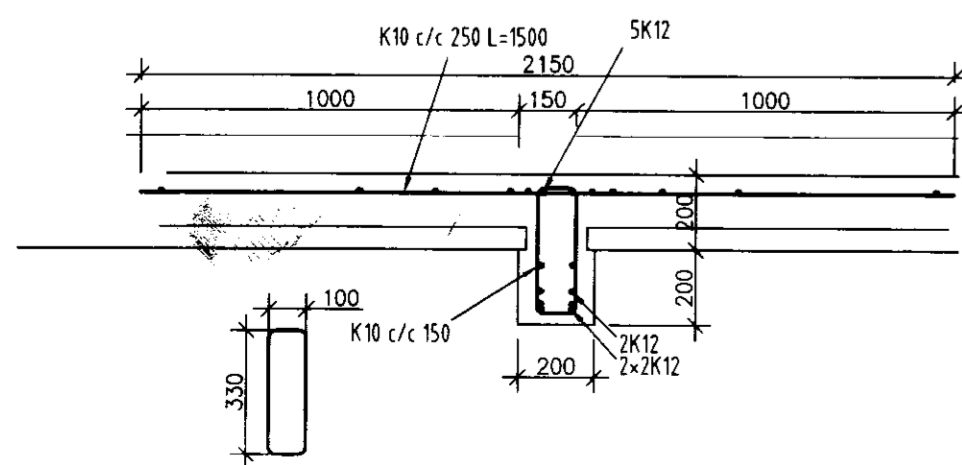

Snið i

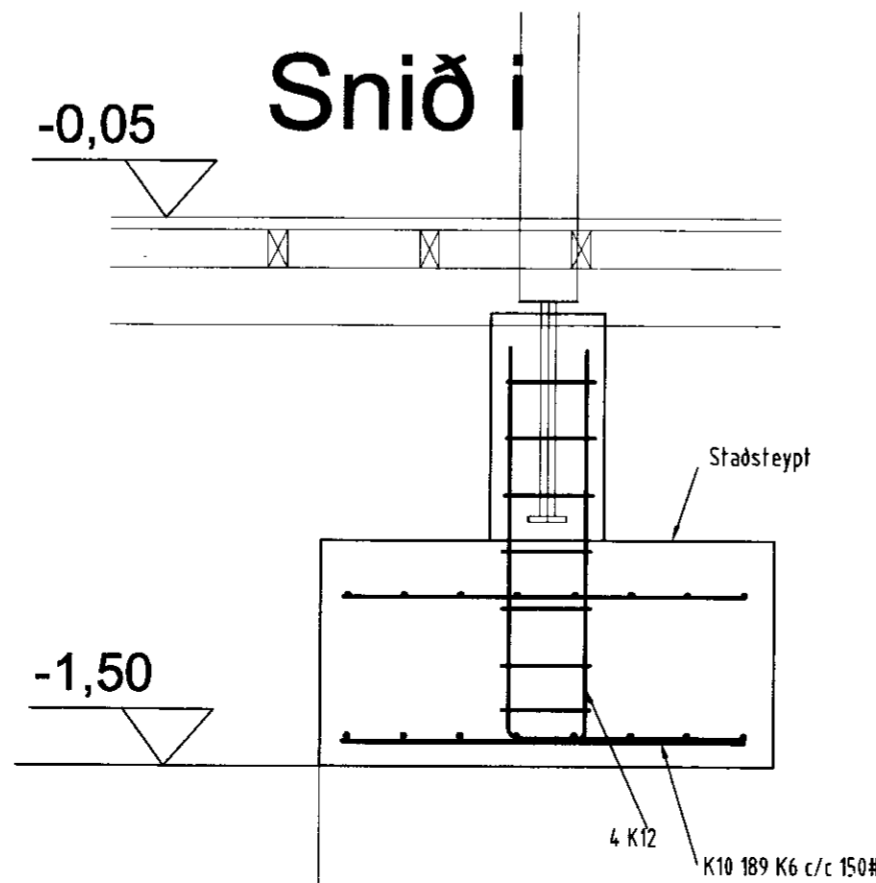

Snið i séð ofná

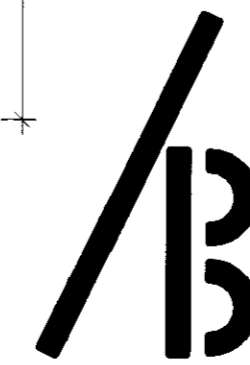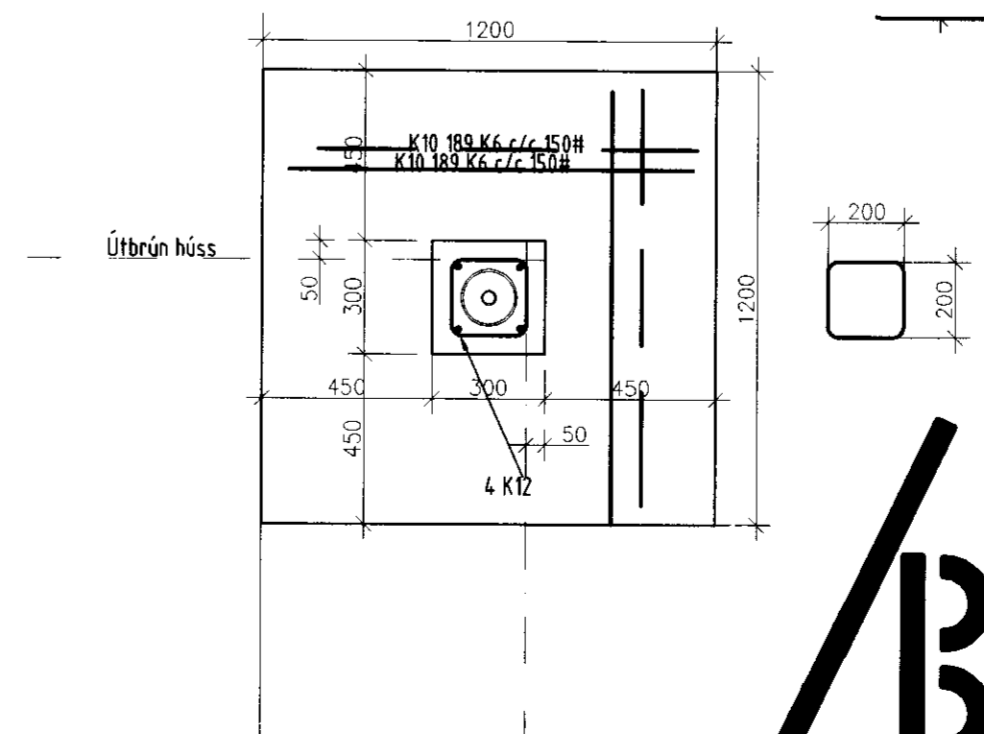

Ágúst Birgisson ehf. verk: **Illagil 6**
 Teiknistofa kt. 631298-3979 Grímsnes og Grafningisreppi
 Bæjarhlind 14 201 Kópavogi agustb@ishoff.is efni: Fritundarhús: Snið í steypu.
 sími 588.2220 / 894.7997 fax 588.2227
 Ágúst Birgisson tæknifræðingur kt. 160557-4199 mælikv. 1/20 dags: 29.06.2006
 Hannað: AB teikning nr. **B-09**