




MÓTTEKID
 06 SEPT. 2010
Ólafur Þórunn
 Byggingafrútrúðun, Árnæssýslu og Flóahv.

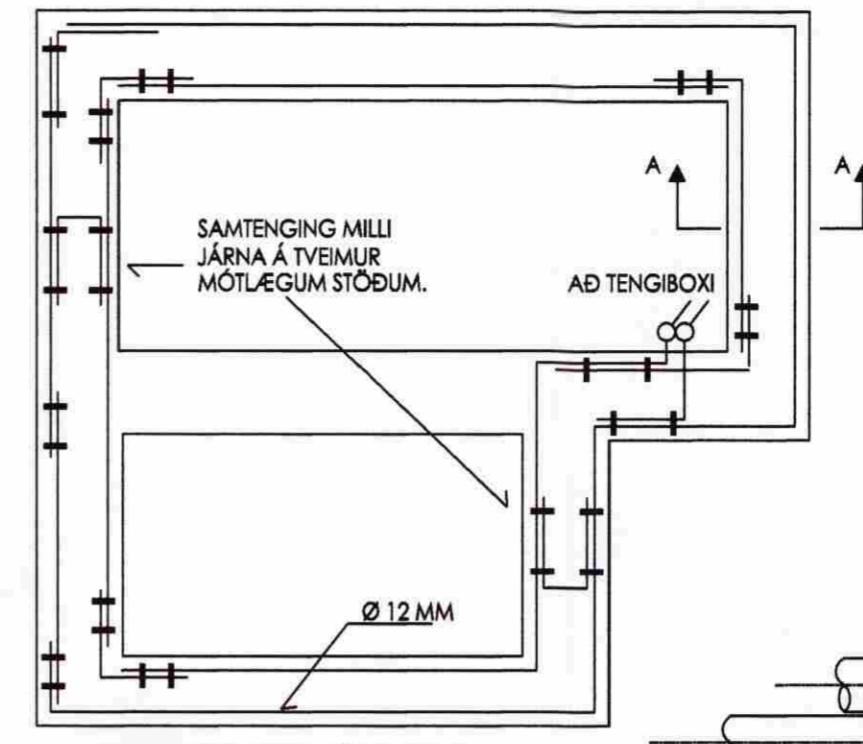


GRUNNMYND SÖKKULVEGGJA

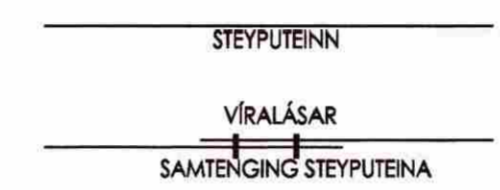

SÖKKULSKAUT

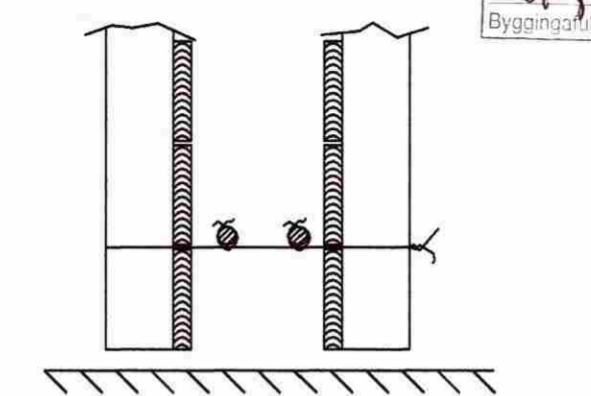


SNID A-A Í SÖKKULVEGG
 SÝND ERU 2 NEDSTU STEYPUSTYRKARJÁRN
 Í STEYPUMÓTI OFAN Á NEDSTU MÖTAVÍRUM.

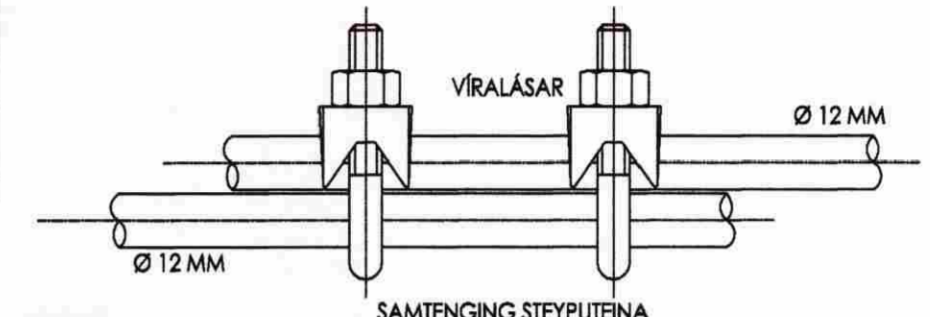

SETJA SKAL TVO VÍRALÁSA
 Á HVER SAMSKYTTI.

TENGJA SKAL SAMAN TVÖ NEDSTU JÁRNIN Í SÖKKULVEGGJUM
 ALLAN ÚTHRINGINN OG AÐ UPPTAKI Í TENGIBOX.
 Í RADHÚS, PARHÚS OG HLÍÐSTÆÐ HÚS ER LEYFILEGT AÐ TENGJA
 SAMEIGINLEGAN ÚTHRING EN TENGIBOX OG TENGING VERDI
 VIÐ HVERJA HEIMTAUG.

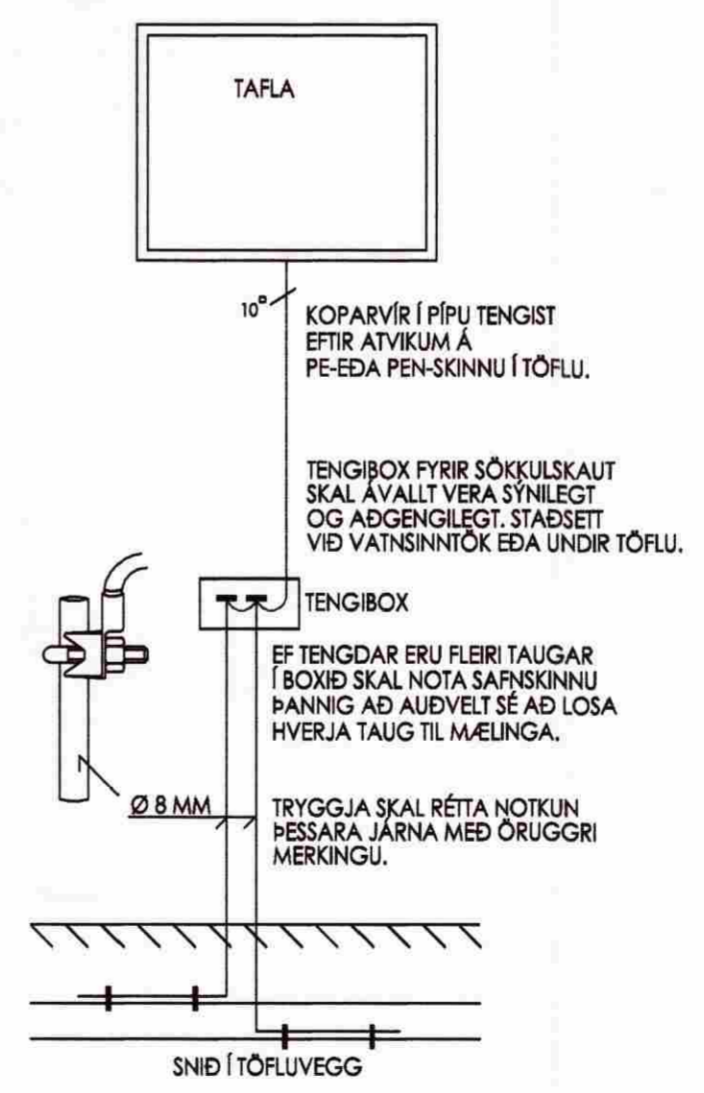


10° KOPARVÍR Í PÍPU TENGIST
 EFTIR ATVIKUM Á
 PE-EDA PEN-SKINNU Í TÖFLU.

TENGIBOX FYRIR SÖKKULSKAUT
 SKAL ÁVALLT VERA SÝNILEGT
 OG AÐGENGILEGT. STAÐSETT
 VIÐ VATNSINNÞÓK EÐA UNDIR TÖFLU.


TENGIBOX
 EF TENGÐAR ERU FLEIRI TAUGAR
 Í BOXIÐ SKAL NOTA SAFNSKINNU
 ÞANNIG AÐ AUÐVELT SÉ AÐ LOSA
 HVERJA TAUG TIL MÆLINGA.

TRYGGJA SKAL RÉTTA NOTKUN
 ÞESSARA JÁRNA MEÐ ÖRUGGRI
 MERKINGU.

SNID Í TÖFLUVEGG

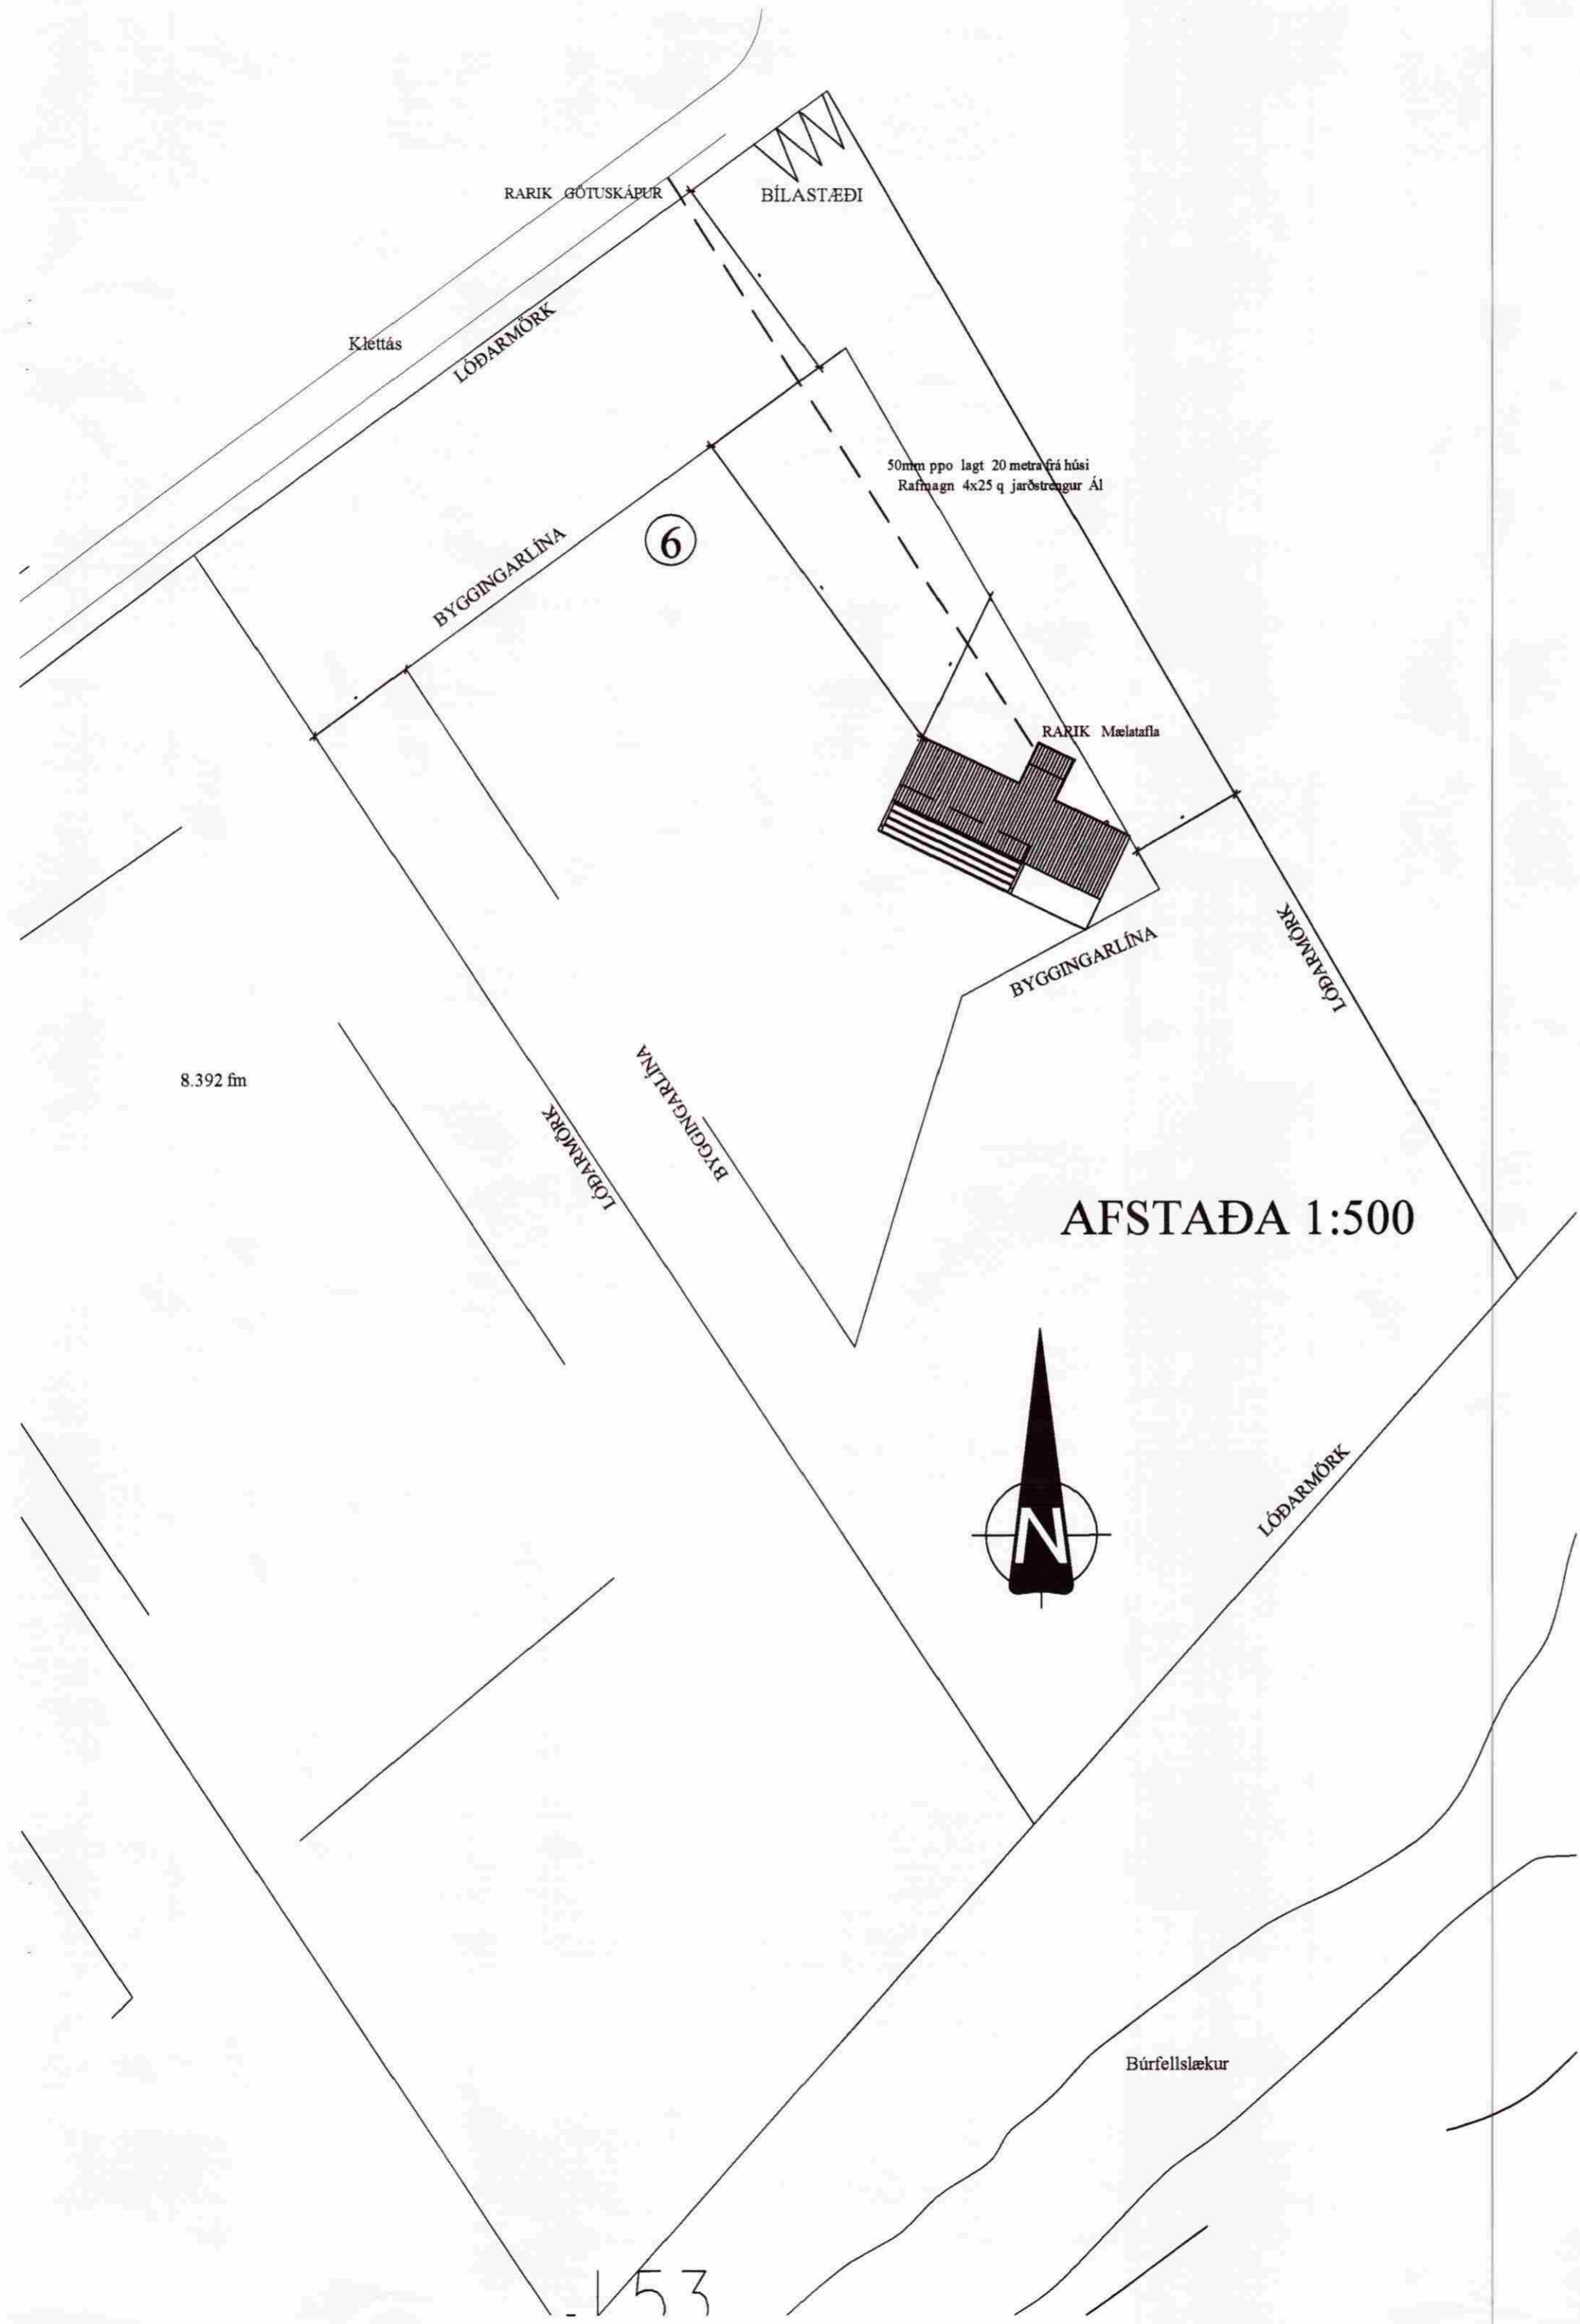

AFSTAÐA 1:500

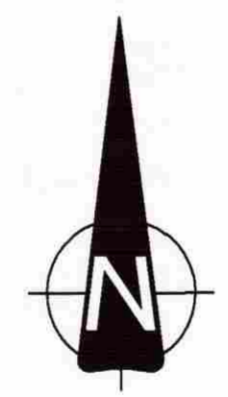

153

Rafbær Hönnunar og ráðgjafabjónusta
 Sólvallegötu 8. 230 Reykjanesbæ Sími 694-7299
 Veffang: www.rafbær.is NETFANG: rafbær@rafbær.is

KLETTÁS 6 GRÍMSNESI
AFSTAÐA OG SKÝRINGAR

HANNAÐ.: JPS VERKNR.:

TEIKNAÐ.: JPS TEIKNING NR.: R01

DAGS.: JÚLÍ 2010 KVARDI.: 1:500

BLAÐSTÆRÐ.: A2

BREYTT:

Jón Pálmi

NAFN HÖNNUÐAR: JÓN PÁLMI SKARPHÉDINSSON
 RAFFRÆÐINGUR OG LÖGGILTUR HÖNNUÐUR

KENNITALA HÖNNUÐAR: 201045-7899