


MÓTTEKIÐ
 29 APR 2010
 Byggingafultrúi uppsv. Ámessýslu og Flóahtr.

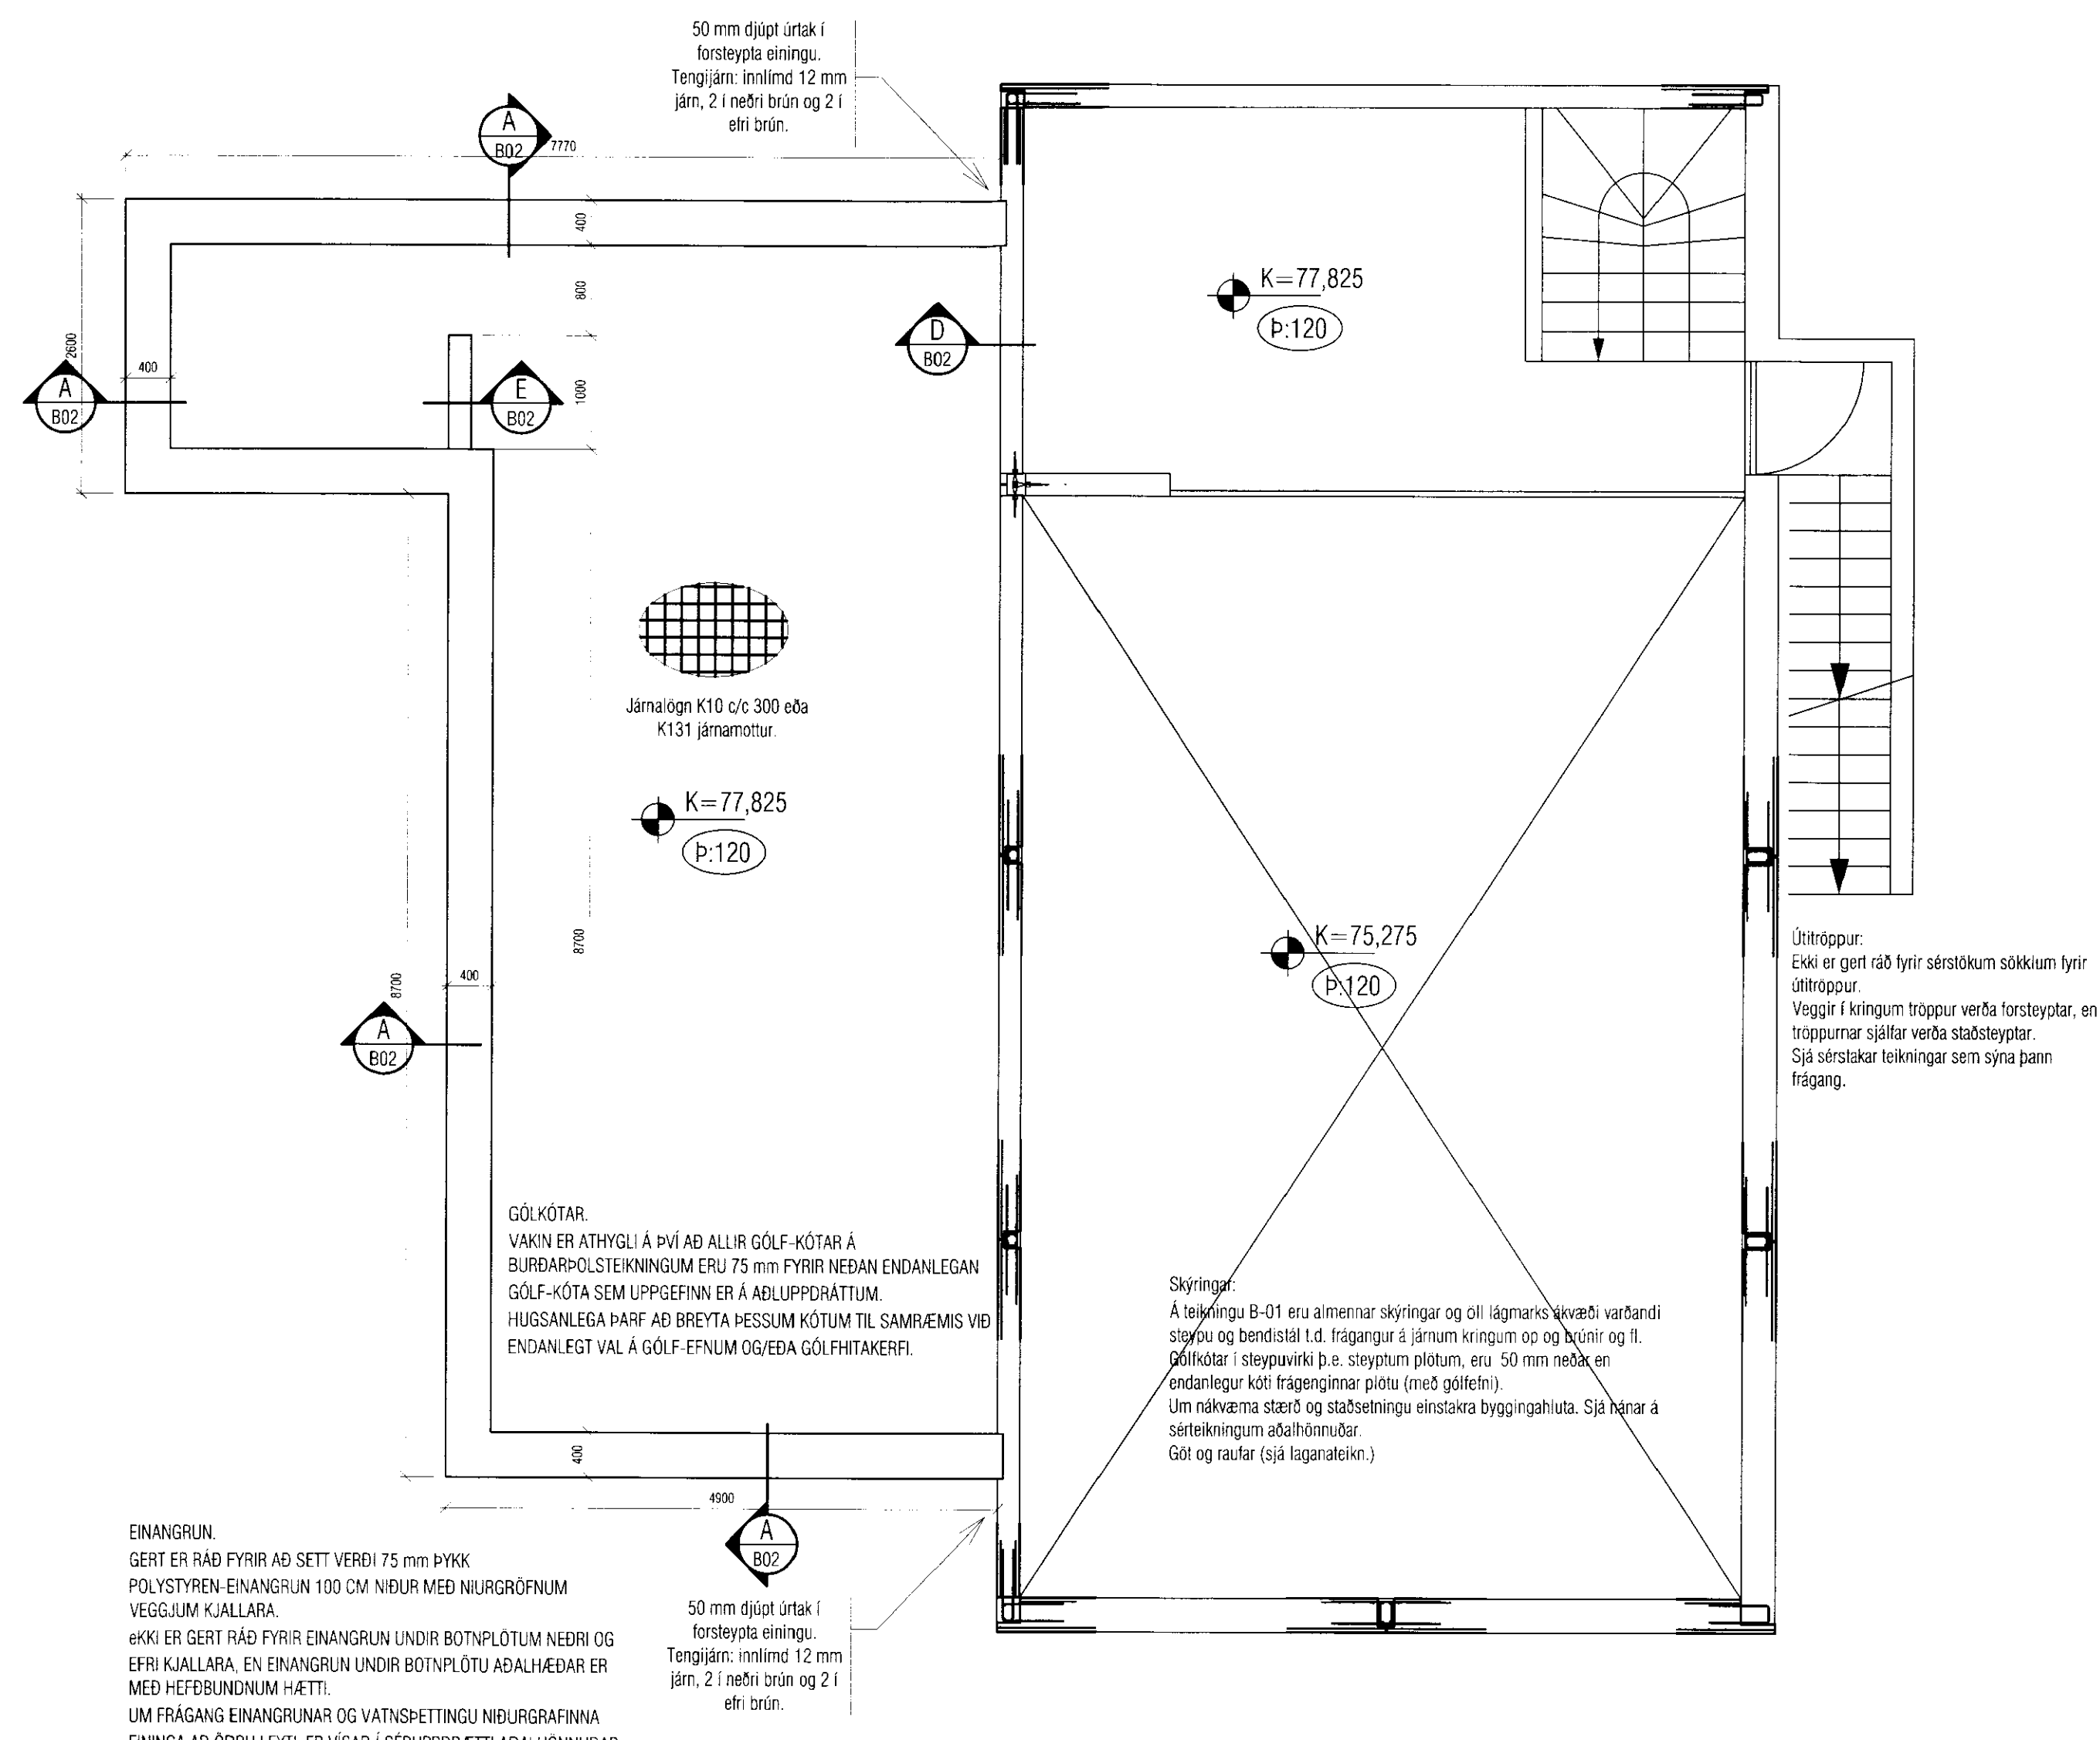

kurtogpi
 29 APR 2010
 Yfirfarinn og samræmdur uppdráttur, sbr. gr. 17.2 og 19.2 í byggingarreglugerð.

| | | | | | |
|---|----------------------|--|------------|--|---------|
| VEKTOR - hönnun og ráðgjöf - Akralind 6, 201 Kópavogi. | | Sigurður Halsteinsson byggingatekniráðgjafi Kt. 030659-7749 sími: 554-6650 fax: 554-6669. | | KIDJABERG 120, GRÍMSNESI UNDIRSTÖÐUR, EFRI KJALLARI | |
| Teikn. nr. | Tilvisun á teikningu | Br. | Dags | Hannað | Teiknað |
| Samþykkt | <i>[Signature]</i> | | | SH | SH |
| Dagsetning | Verk nr. | Mælikvarði | Teikn. nr. | | |
| 21.04.10 | | 1:50 | B-03 | | |