
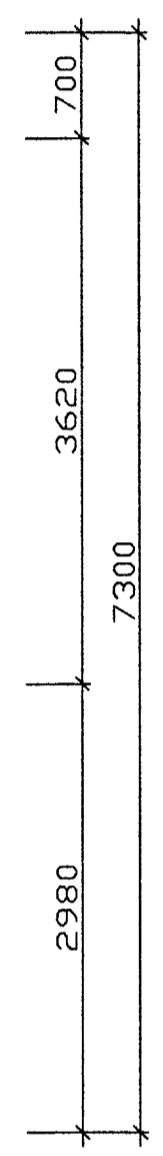


MÖTTUKID
 4 SEPT. 2013
Gudbjörn Þóroddsson
 Byggingarfræðingur

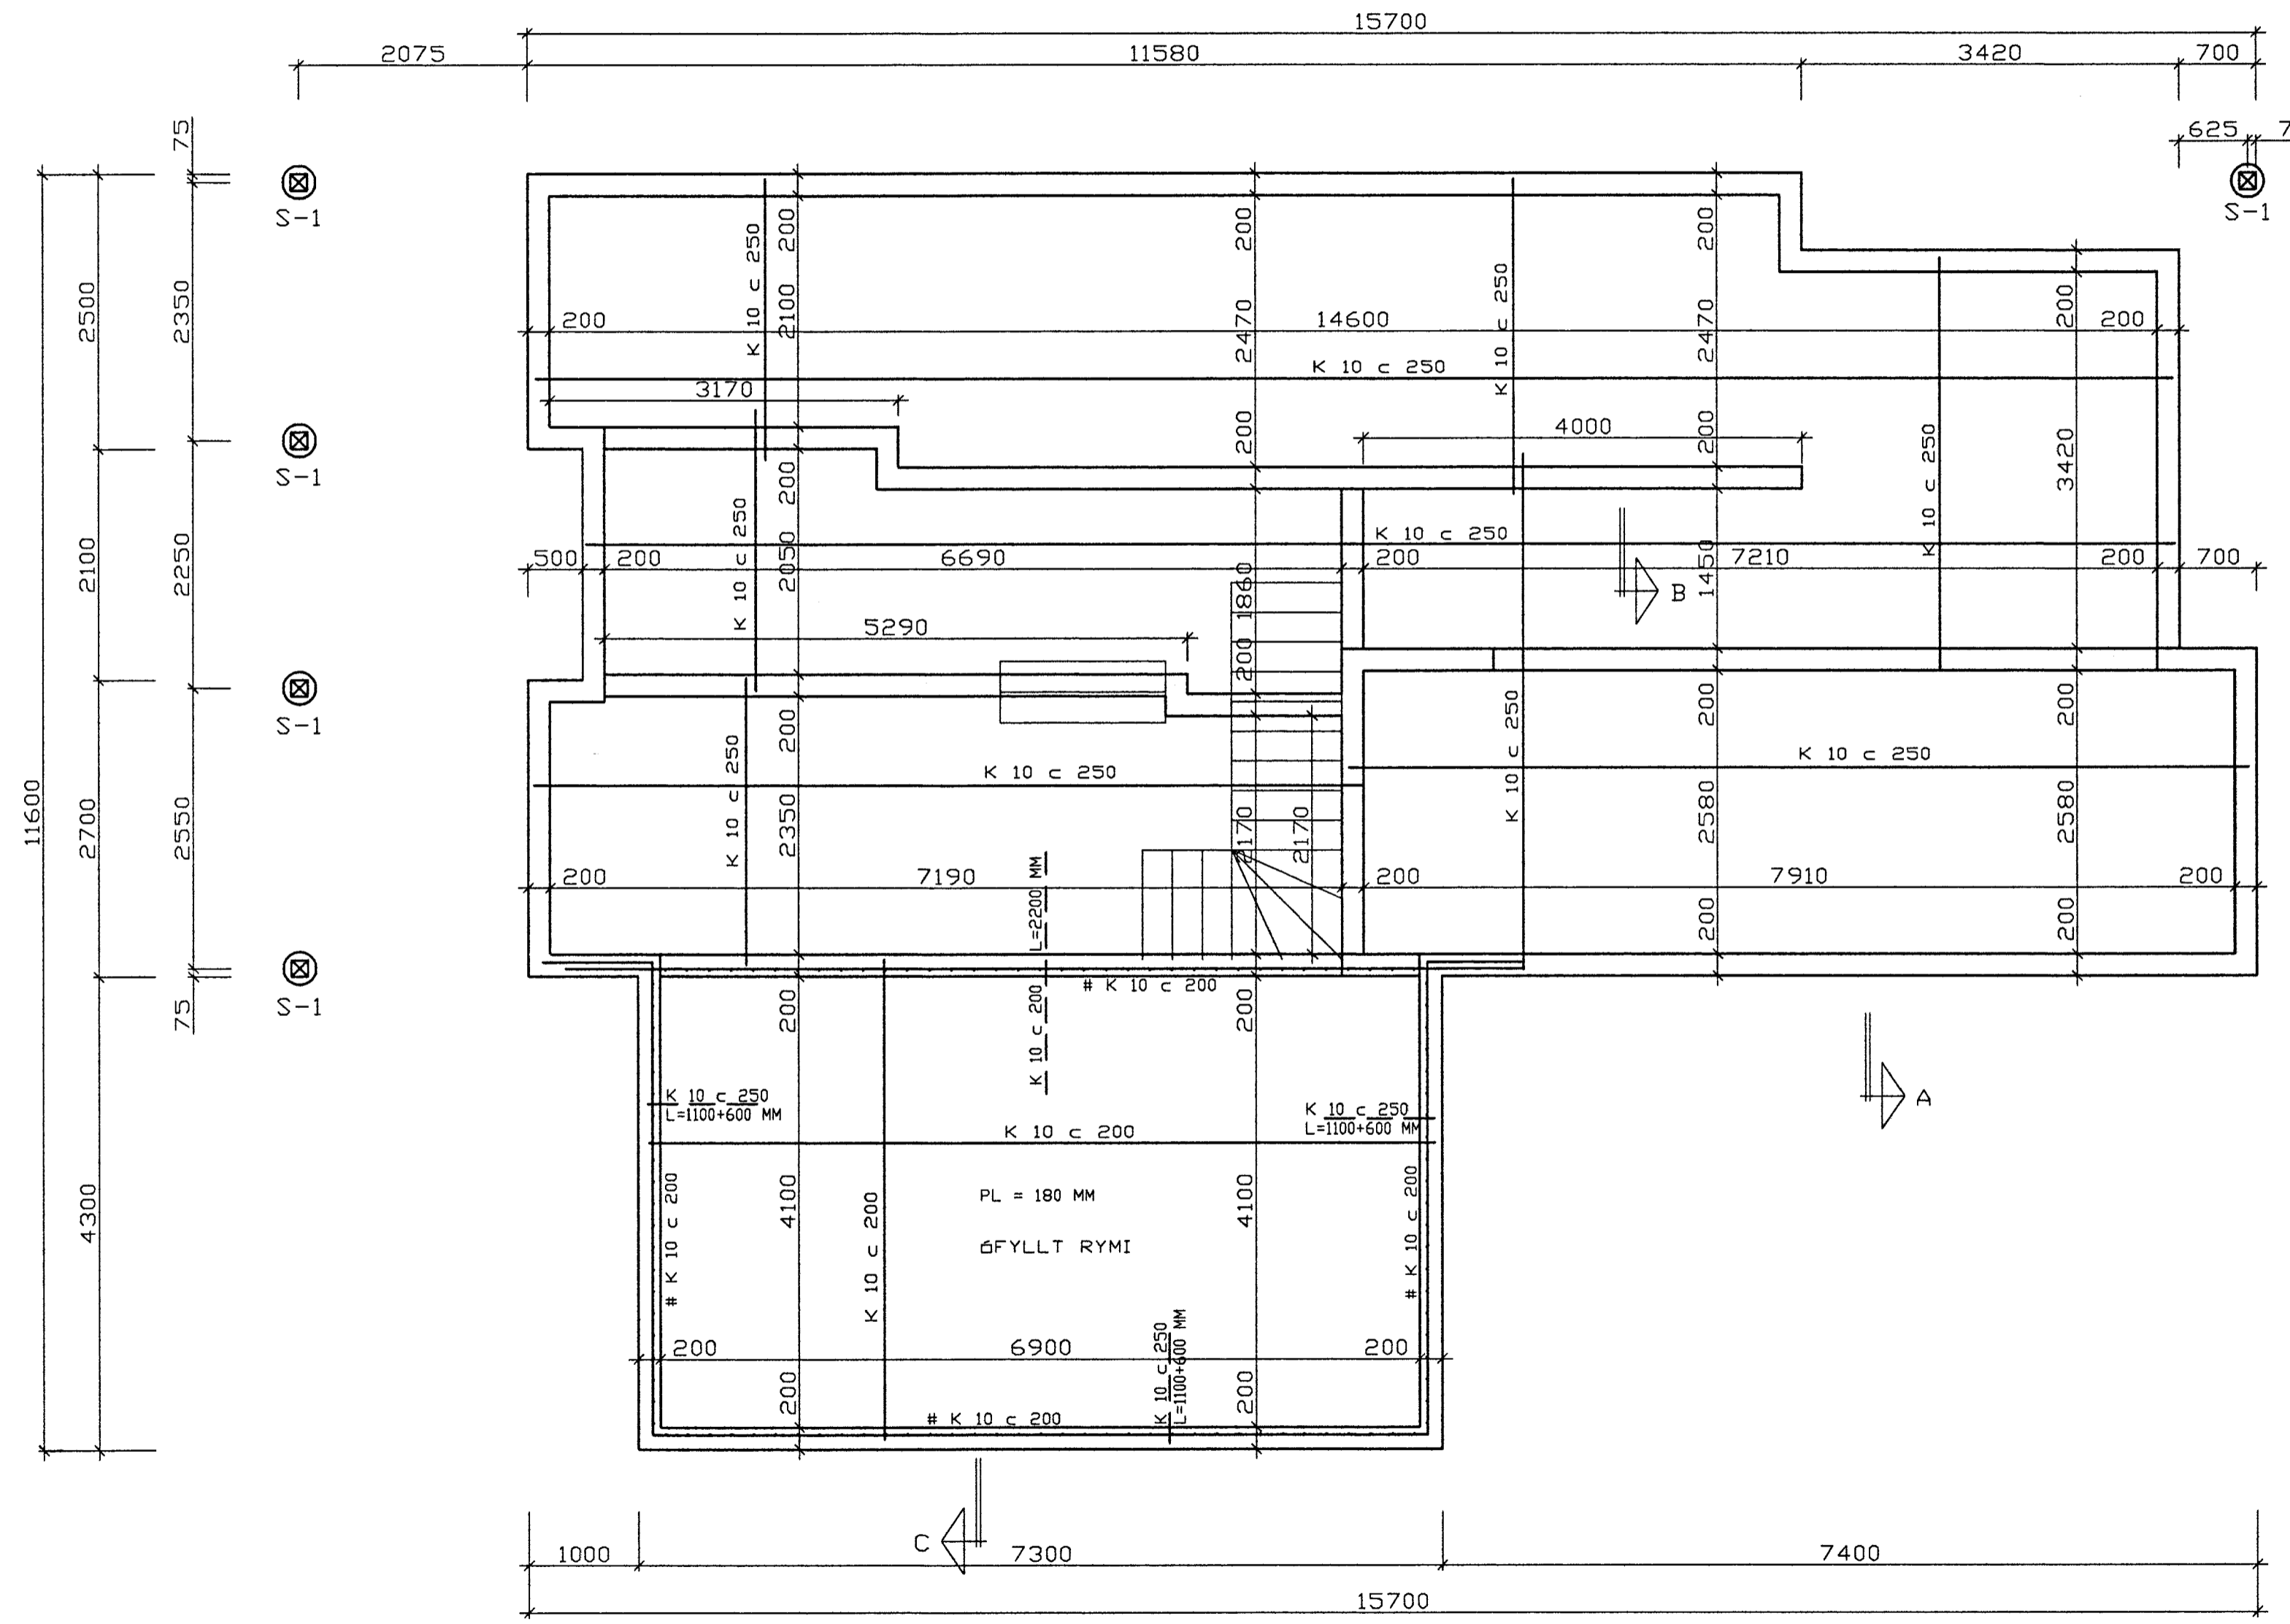

Breytingar		
A	maí 2013	súlur undir undirstöður falla niður

KIDJABERG 16, GRIMSNEI

HERMANN ISEBARN MTFI
 TEIKNISTOFA HAMRAVIK 82
 s 8487250 kt 050244-4319 netfang his1@simnet.is

Mál	1:50	UNDIRSTÖÐUR GRUNNMYND
Dags.	nóv. 2012	
Blad	1	

Yfirfarid

Hannad *Hermann Isebarn*