


Skipulegs- og byggingarfulltrúi Uppsveita bs.  
**Yfirfarið**  
 05. DES. 2014  
*H. Sveinbjörn*  
 Byggingarfulltrúi

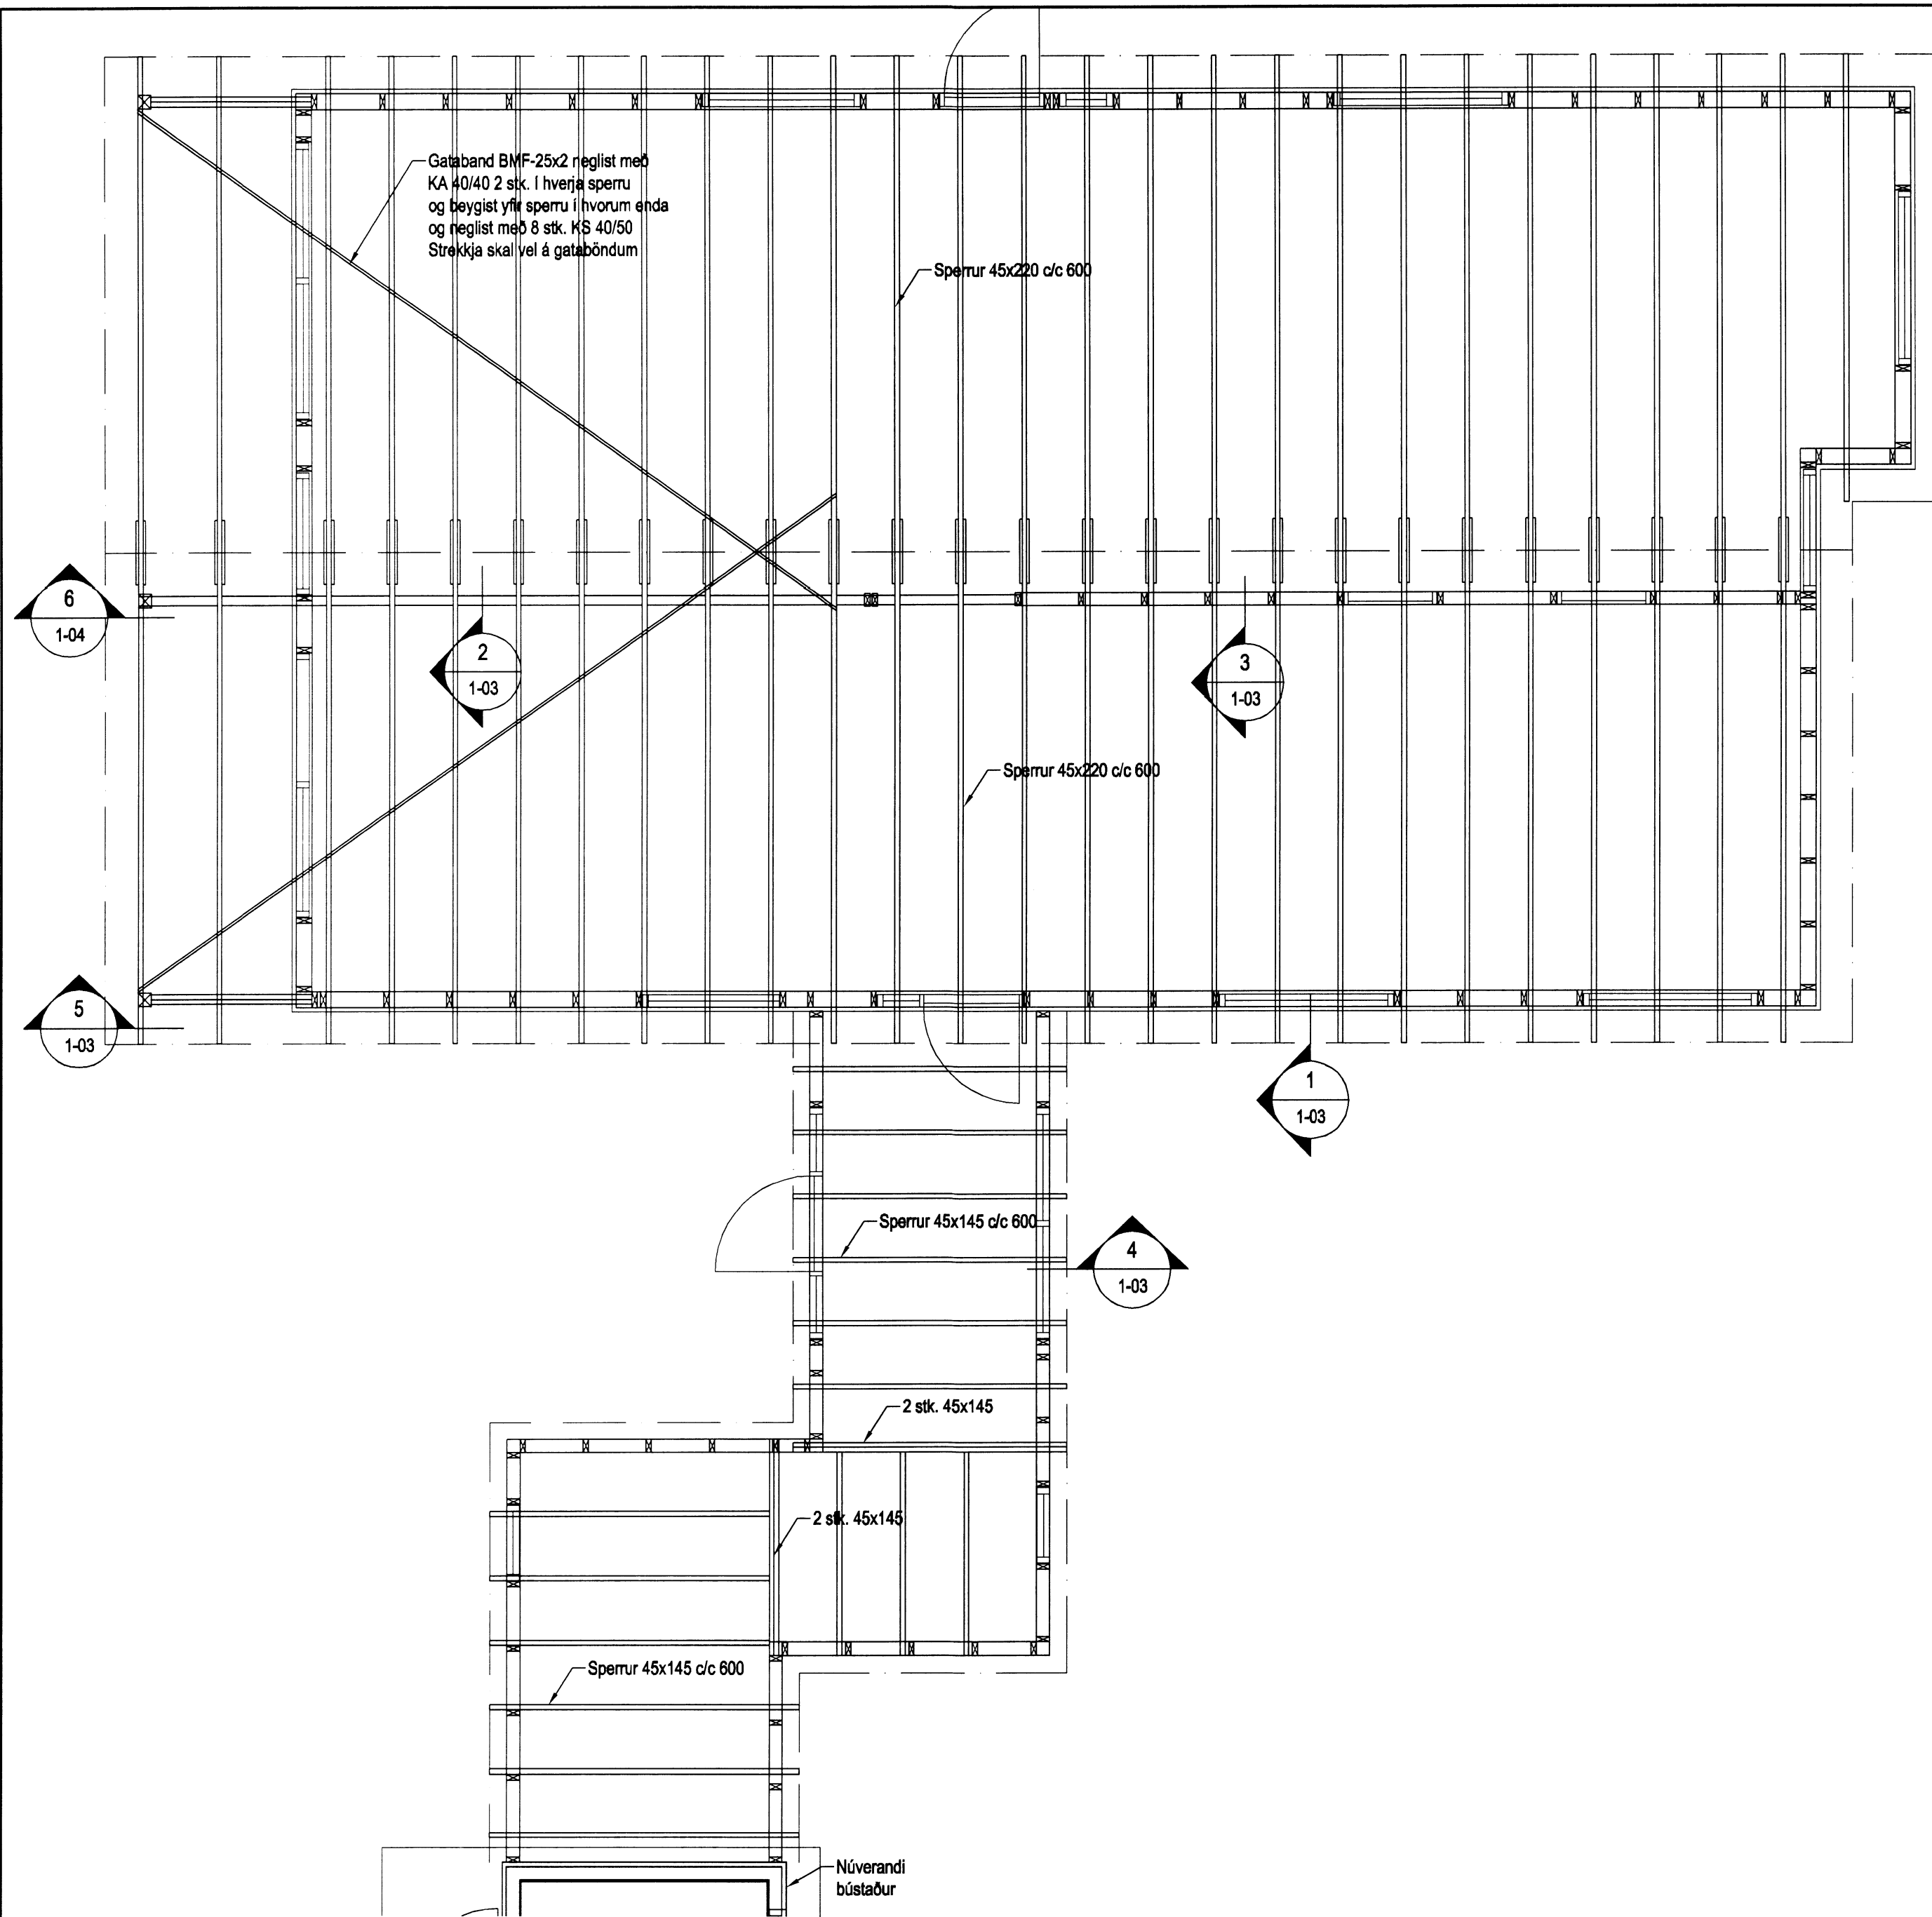

Þakvirki, Grunnmynd, 1:50

**Skýringar**

Almennar skýringar sjá bláð 00-02  
 Steypa  
 Brotþolsflokkur: C25/28 samkv. ENV 206 (250)  
 Vatnssementstala: skal vera minni en 0,55  
 Loftmagn: 5-7%  
 Sigmál: 60-80 mm

**Timbur**

Allt timbur í burðarvirki skal vera styrkleikaflokkað minnst K18 samkv. ÍST-DS 413 nema annað sé tekið fram á teikningum.  
 Timbur sem leggst að eða í steypu skal fúaverja á viðurkenndan hátt. Leggja skal tjörupappa milli trés og steypu

**Límré**

Límré í burðarvirki skal vera styrkleikaflokkað L-40 samkv. ÍST - DS 413

**Festingar**

Allt stál í festingum skal vera Fe 360 og allir boltar uppfylla styrkleikaflokk 4,6 samkv. DS 412.  
 Undir boltarær sem koma að tré skal setja skinnur sem eru breidd = 3 x þvermál bolta  
 þykkt = 0,3 x þvermál bolta

Útgáfa	Breyting	Dagsetning	Hannað
<b>Sveinbjörn Hinriksson</b> Byggingatæknifræðingur Kt. 160851-2529 Brekkugötu 8 Hafnarfirði Sími: 555-4008, 861-9851 Netfang: svennihi@simnet.is		Staður <b>Kjarrbraut 2 Vaðnesi</b> Skýring <b>Viðbygging, Þakvirki</b>	
Hannað / Teiknað	Kvarði	Dagsetning	Verknr. / Teikn.nr.
<i>[Signature]</i>	1:50	1.12.14	07-14 / 1-02