


Skipulags- og byggingarfulltrúi Uppsveita ós.
Yfirfarið
 05.08.2014
[Signature]
 Byggingarfulltrúi

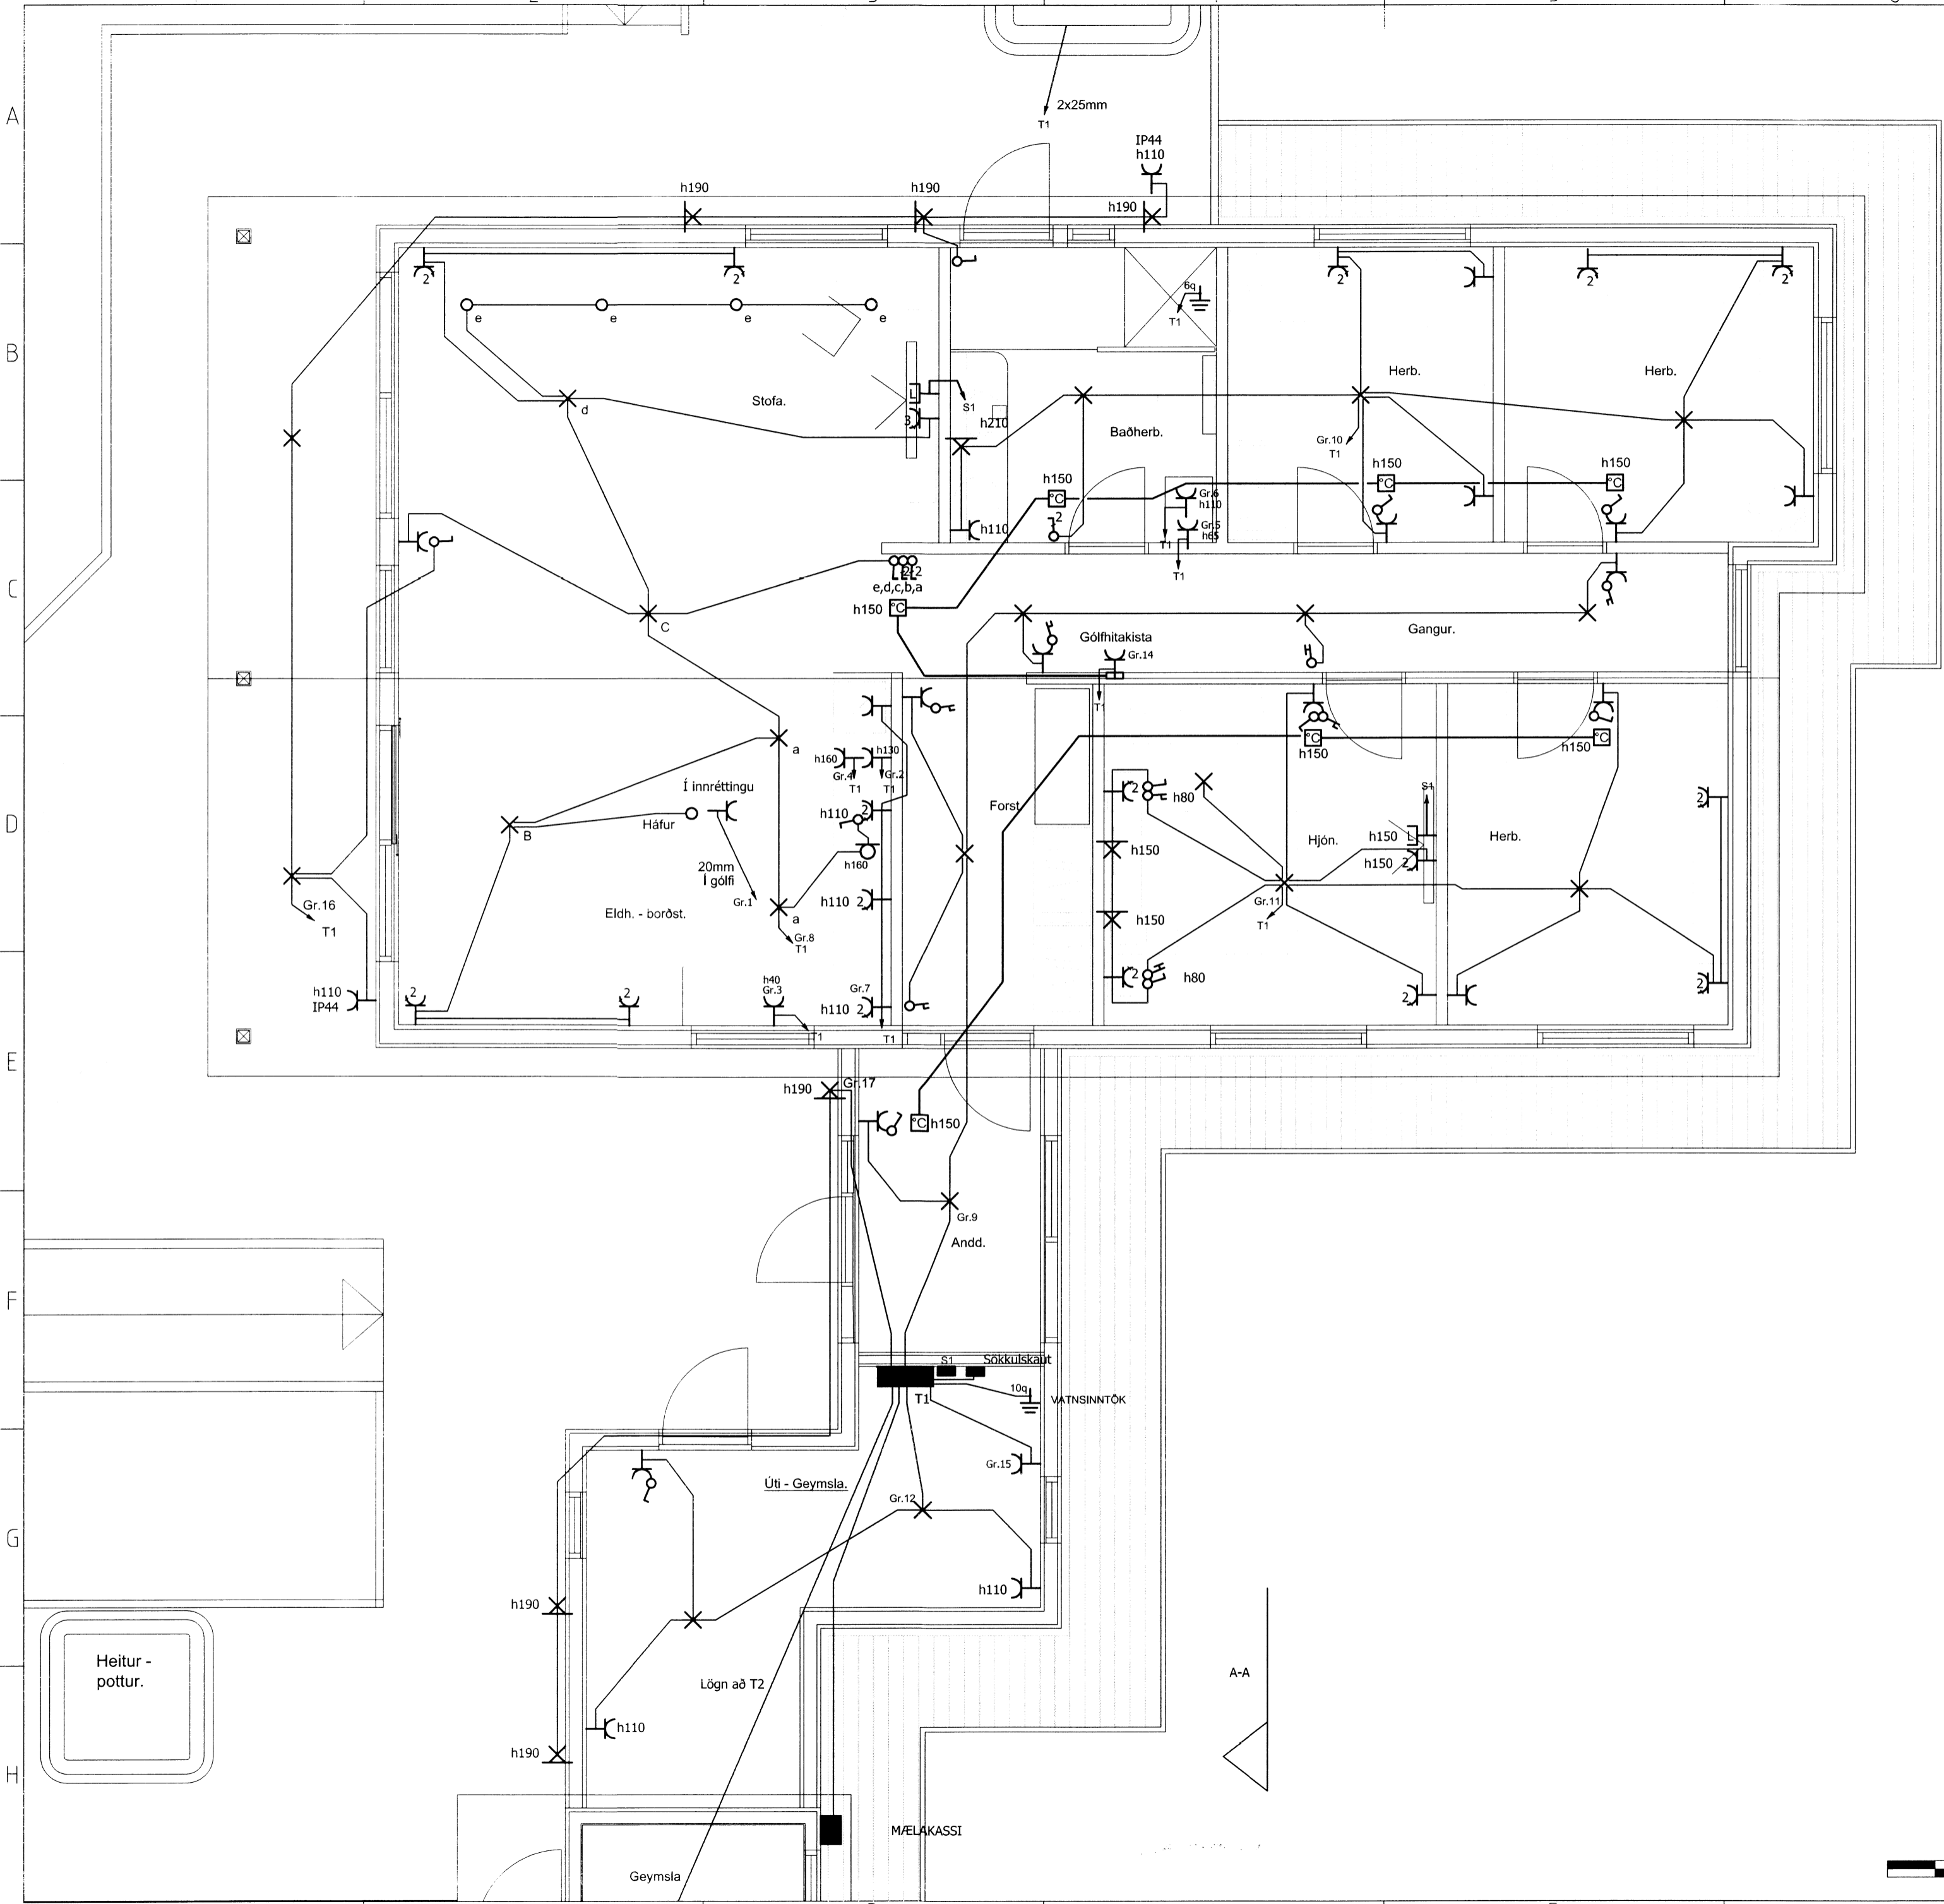

ALMENNAR SKÝRINGAR:

1. Allar pípur eru 16mm og vír 3x1,5mm².
2. Öll mál eru í sm frá fullfrágengnu gólfi og í miðja dós.
3. Hæð rofa frá gólfi er 1100 mm.
4. Hæð tengla frá gólfi er 250 mm.
5. Hæð tengla í bílskúr og þvottahúsi er 1100 mm.
6. Hæð tengla í eldhúsi 1050 mm.
7. Hæð síma (S) og sjónvarpstengla (L) er 250 mm.
8. Hæð á innistöð dyrasíma (D) og úttöð dyrasíma (U) er 1350 mm en bjöllu (B) 2300 mm.
9. Þar sem rofi er teiknaður á tengil skulu rofinn og tengillinn vera í sömu hæð (1100 mm).
10. Málstraumur tengla og rofa skal vera minnst 10A.
11. Lagnir í gólfi.
12. Þar sem pípur eru lagðar hlið við hlið í steypu lofti eða veggjum skal hafa að minnsta kosti 30 mm bil á milli pípa, þannig að steypa geti á auðveldan hátt runnið á milli þeirra.
13. Greinar eru ekki í öllum tilvikum síndar að töflu(m), en eru þá merktar viðkomandi töflu.
14. Málhlutar lagna, tækja, bað- og sturtubotna og lampa skal jarðbinda vandlega.
15. Öll tákni eru táknræn og ber að samræma lagnir að tækjum eftir aðstæðum á staðnum.
16. Öll tákni eru samkvæmt staðli.
17. Allt efni skal vera af viðurkenndri gerð og hafa hlotið viðeigandi samþykktir.
18. Allur frágangur skal vera samkvæmt ákvæðum Reglugerðar um raforkuvirki, Tæknilegum tengiskilmálum, Löggildingarstofu og Pósts og síma.

Nema annars sé getið

ALLAR NÁKVÆMNISMÆLINGAR SKULU GERÐAR Á TEIKNINGU ARKITEKTS.

RAFVIRKI SKAL KYNNNA SÉR VANDLEGA ARKITEKTATEIKNINGAR OG AÐRAR TEIKNINGAR AÐUR EN HANN HEFUR VERKID TIL AÐ FORÐAST MISTÖK.

MÍÐAÐ ER VIÐ AÐ INNBROTTSVARNAR OG BRUNAKERFI VERÐI ÞRÁÐLAUST. OG MÖGUL.

FRAMFYLGJA SKAL ÍST 150:2002 OG TÆKNILEGUM TENGISKILMÁLUM

Samræmingarhönnuður			
Dags.			
Áritun Sérhönnuðar: Vilhjálmur Rist 301168-5199			
Dags.			
Útgáfufेरill			
Nr.	Dags.	Skýring	Sp.
RAFLAUSNIR			
RAFVERKTAKAR			
Aubrekku 17 200 Kópavogur Sími 587-7008 GSM 898-5537 raflausnir@raflausnir.is			
Hannað	Teiknað	Rýni	
Verkheiti			
Kjarrbraut 2 - Vaðnesi			
840 Laugarvatn			
Verkluti			
Raflögn			
Dags.	Kvarði	Teikning nr.	
13.11.2014	1:50	3	