
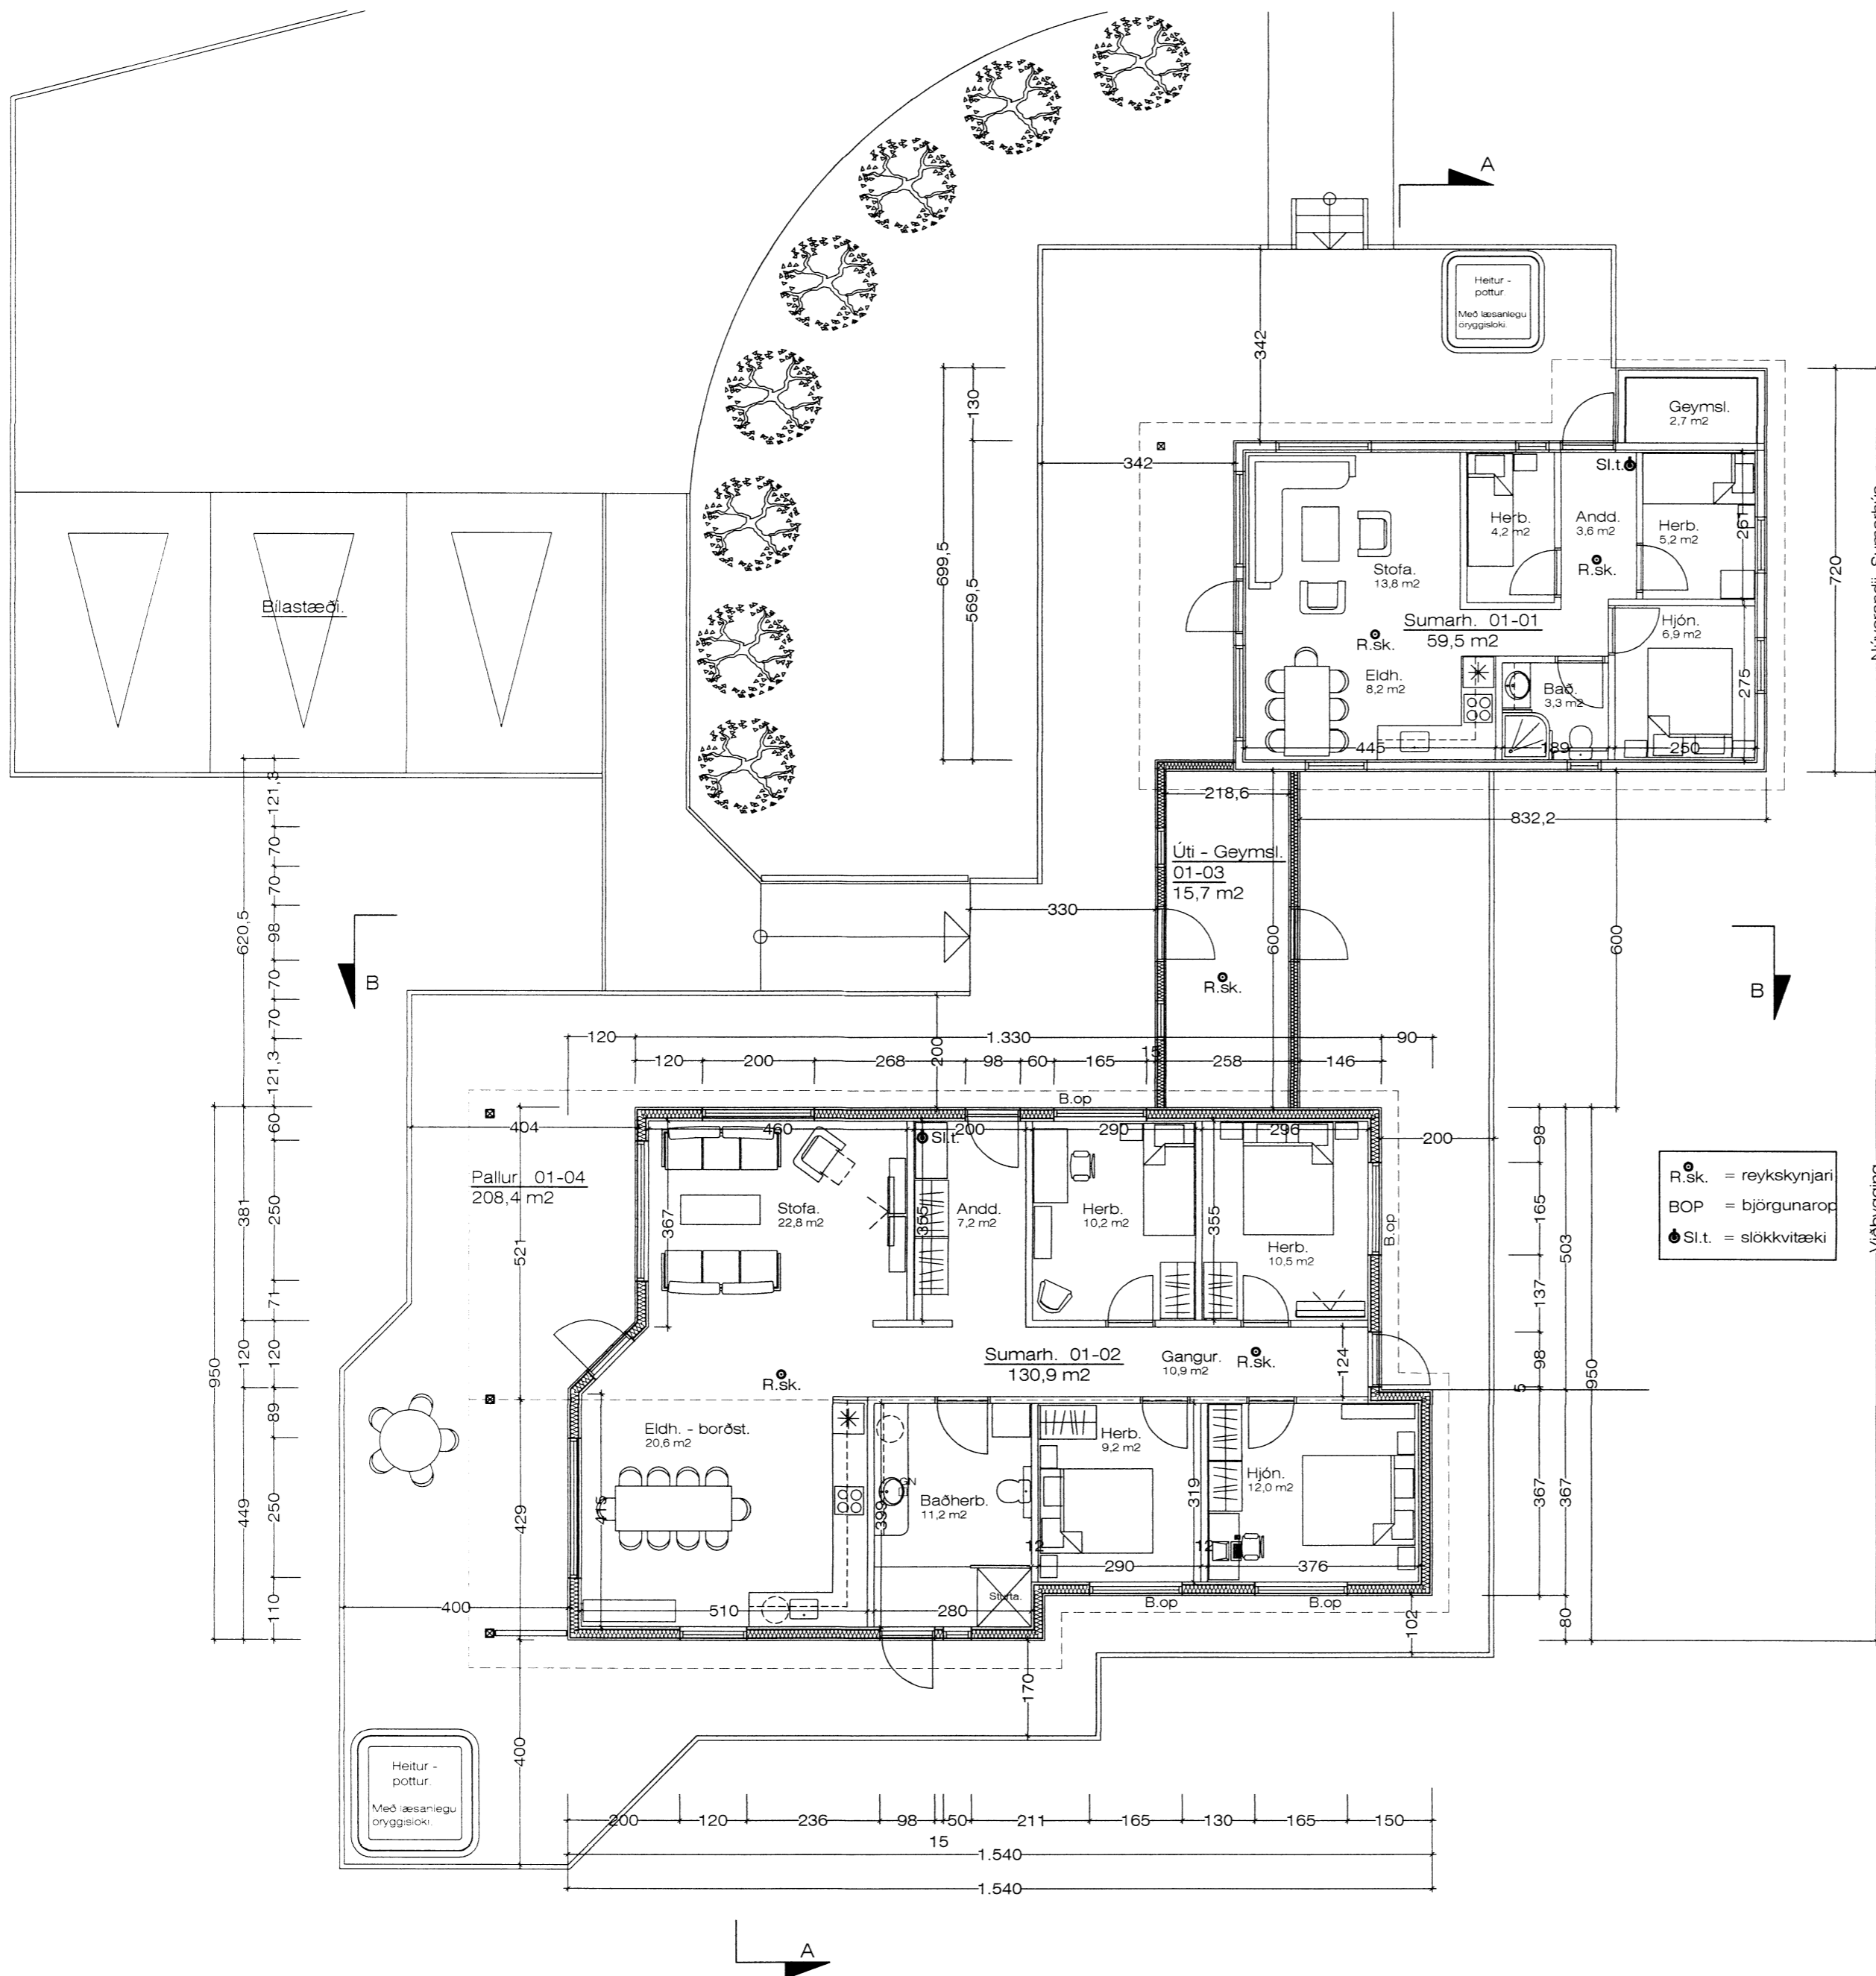


Skipting byggingarfulltrúi Uppsveita bs.
Samþykkt
 28 OKT. 2014
Ólafur Gíslav
 Byggingarfulltrúi

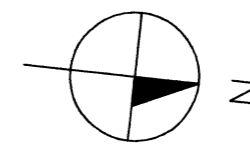

R.sk. = reykskynjari
 BOP = björgunarp
 Sl.t. = slökkvitæki

GRUNNMYND.

1 : 100

Stærð á sumarhúsi samtals.: 190,4 m²
 Stækkun á sumarhúsi samtals.: 130,9 m²
 Útígeymsla stækkun.: 15,7 m²

Kjarrbraut 6 Vaðnesi.

Grunnmynd.

VERK. NR.
 TEIKN. NR. 02

DAGS. 8.-8.-2014 MÁL. 1:100
 BREYTT.

JÓN GUÐMUNDSSON ARKITEKT *Jón Guðmundsson* KT. 310551
 VINNUSTOFA SUBURLANDSBRAUT 16 REYKJAVÍK SÍMI 552 5055 3259