
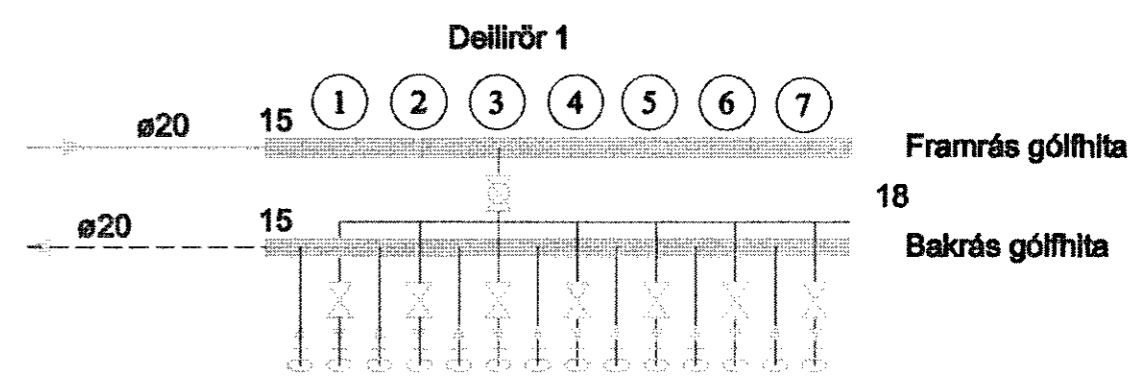
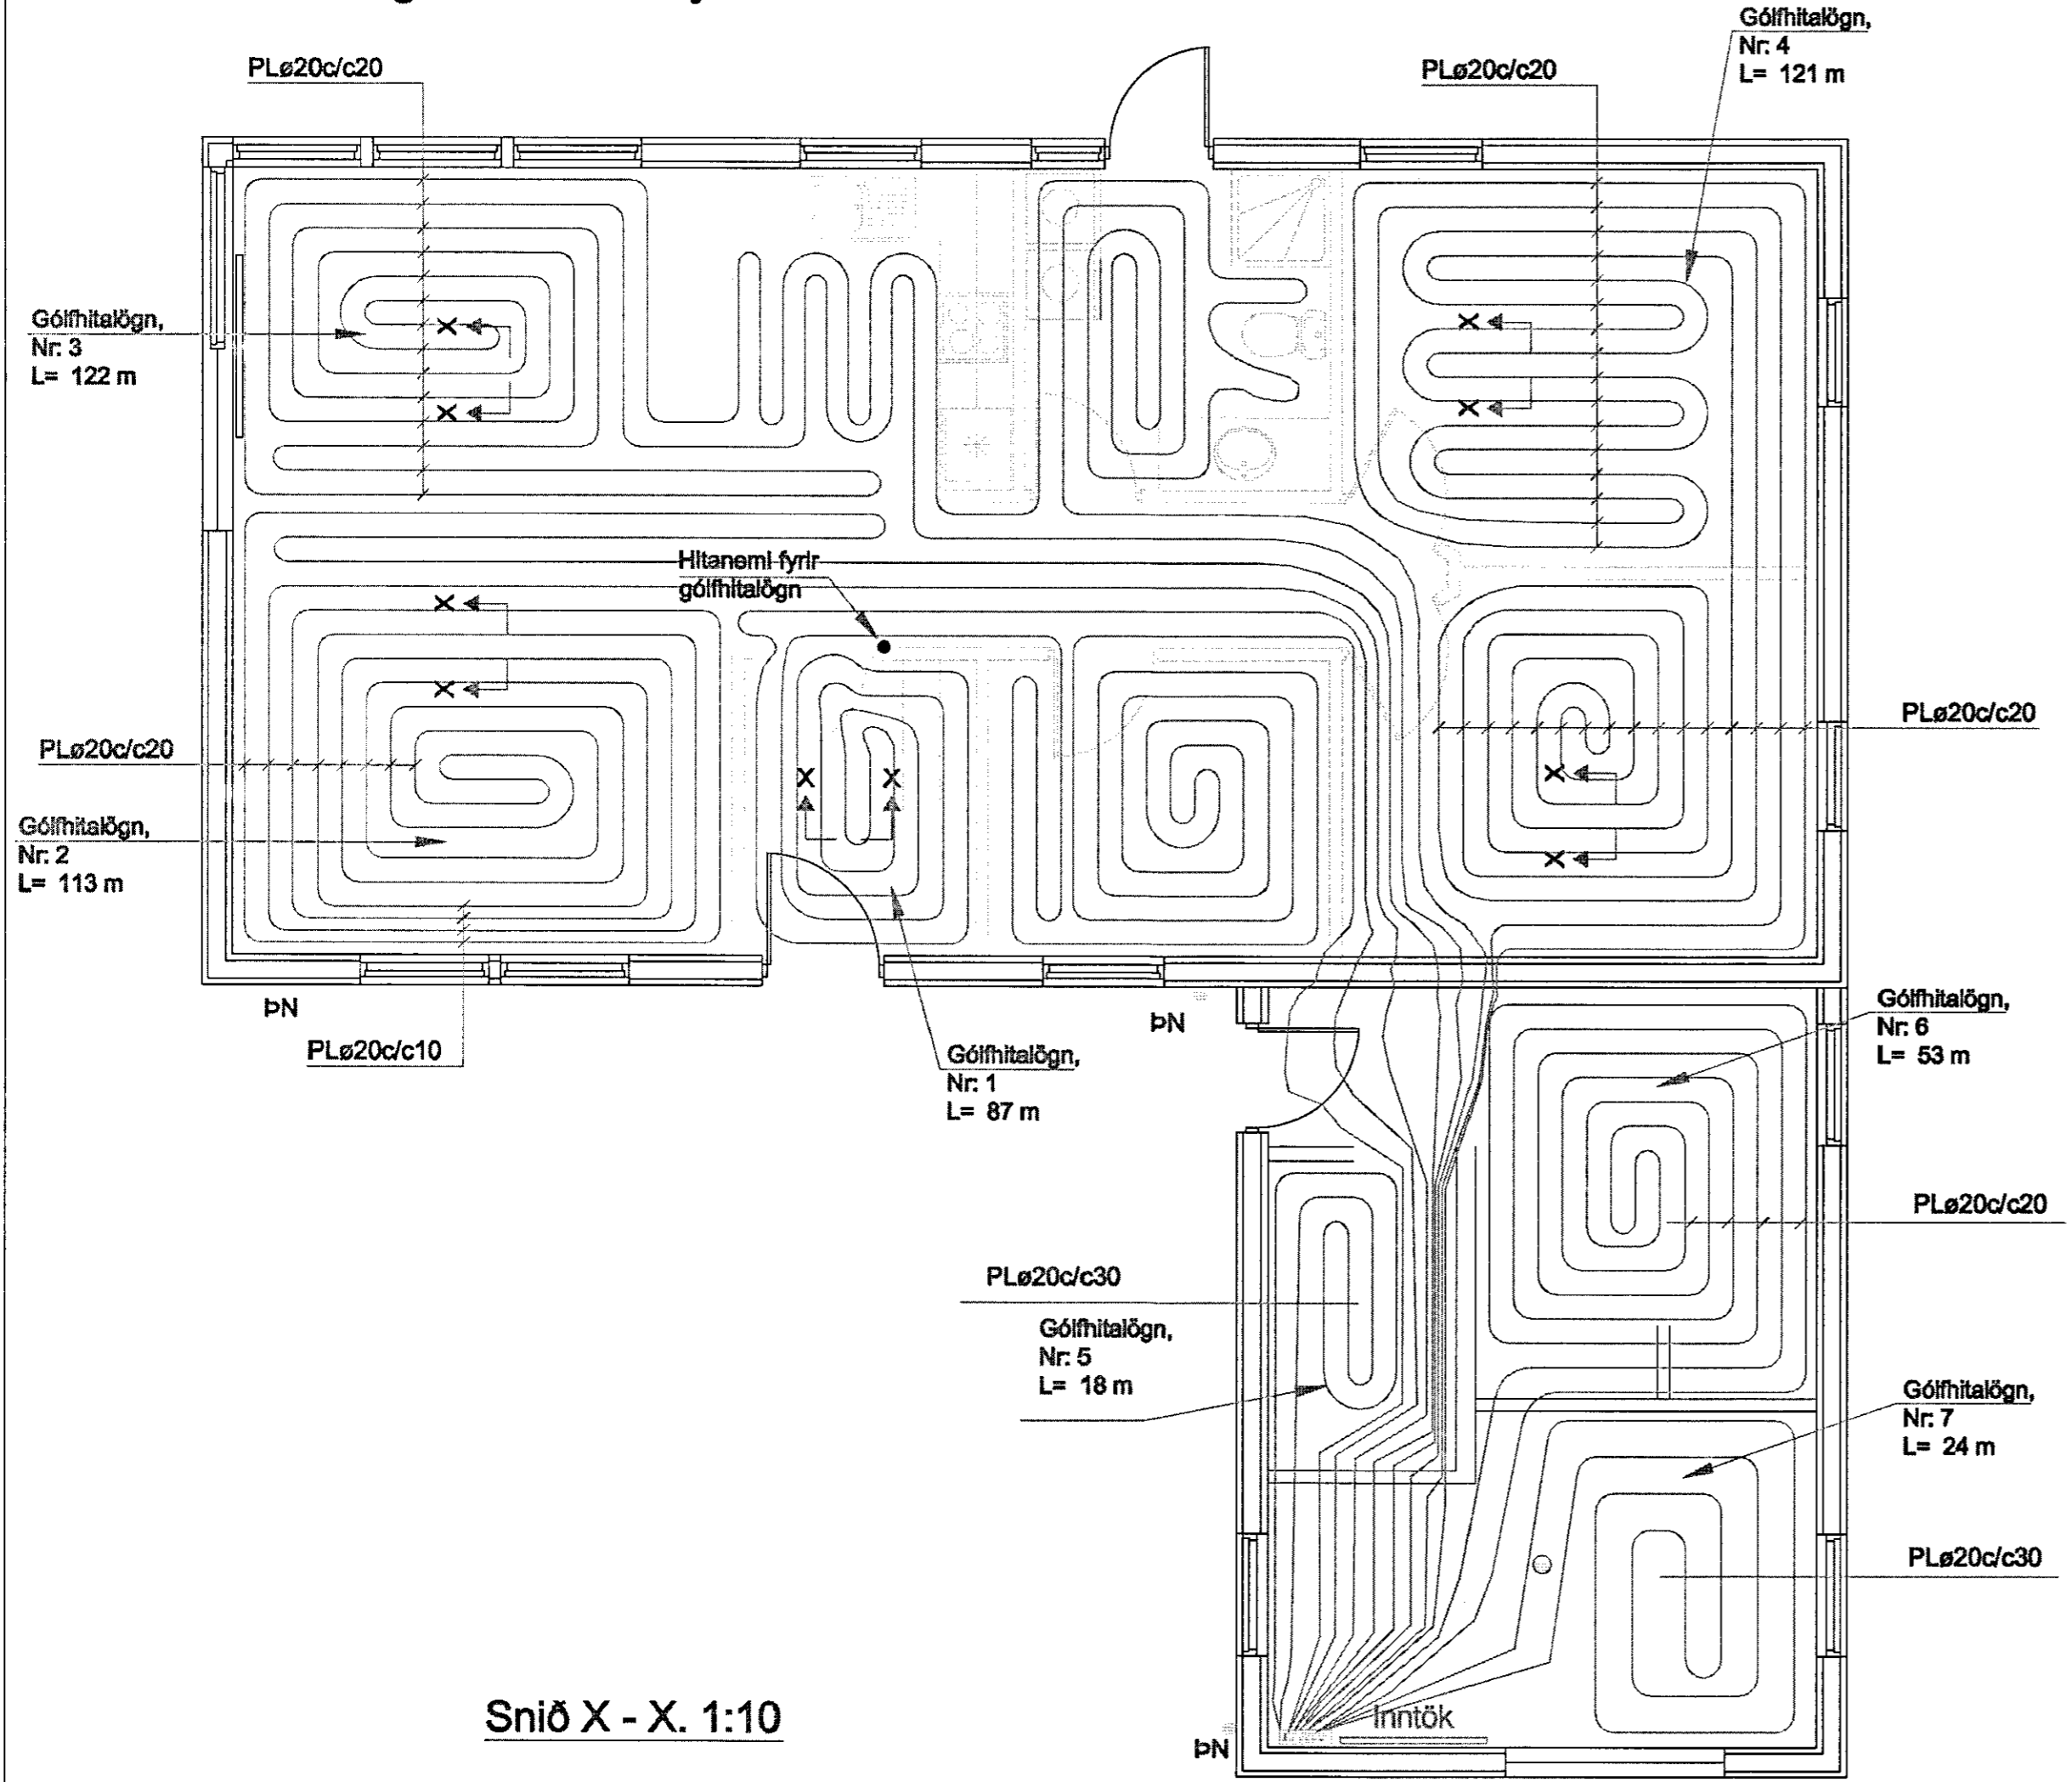


# Gólfhitalagnir, Grunnmynd. mkv. 1:50

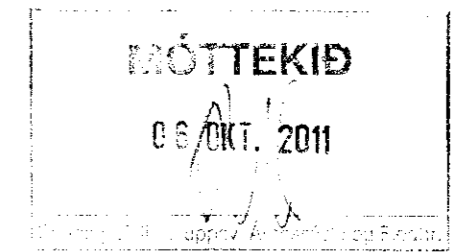

Stjórniki fyrir hverja slaufu stýrist, af hitanema í herbergi Hitanemi staðsetjist á innvegg skv. fyrirmælum framleiðanda (1.6 m - 2.0 frá gólf)

**Rennslisstefna**  
 15 Tengikista úr stáll / kopar. Stofn kistu er ø20 5 tengingar  
 18 Mótrolki, tengdur við lofthitanema í miðju hússins

### Skýringar:

- EY Eldhósvaskur
- UPV uppþvoitevél
- HL handtaug
- BK baðker
- SB sturtubað
- VB veisnalami
- ÞV þvotivél
- SV slótvaskur
- GNG gólfhúrfell með gegnumrenni
- GNF gólfhúrfell
- PN þakhlúrfell

### Skýringar hitakerfi:

Í gólfhitalagnir skal nota pípur víðurkenndar af Rannsóknarstofnun Byggingarfræðisáttarinnar  
 Pe-Pex plastpípur með sárfeliskápu, vídd 20 mm.  
 Gólfhitalagnir skulu lagðar með því millibili sem tekið er fyrir.


### Stýring hitakerfis:

Stýring hitakerfis er þannig að hitanemi (brúðlaus) er í hverju rými sem stýrir þeim lokum sem eru á aðferastuðrum þeirra rýma sem nemin er í. Samtals eru 7 nemar.

### Þrýstiprófum:

Þrýstiprófa skal gólfhitalagnir skv. fyrirmælum framleiðanda rúðanna.

### Snið X - X. 1:10

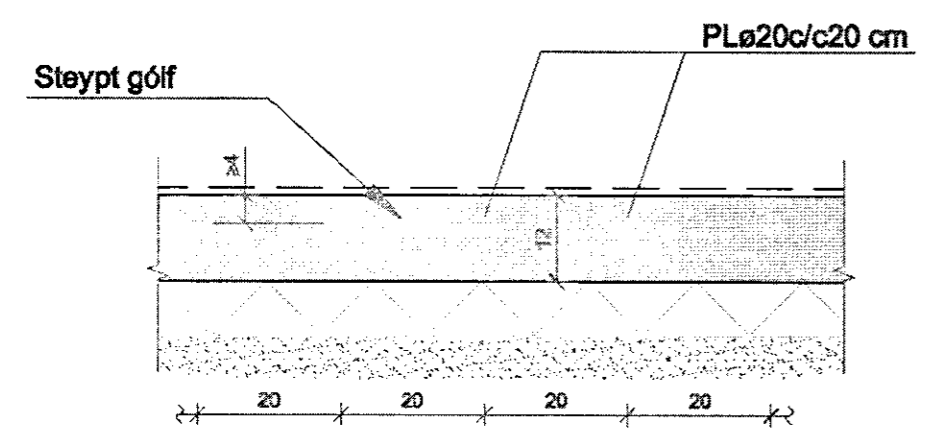

<b>KRISTINN J. GÍSLASON</b> Varkræfingur Kf. 220632-2899 Sími: 5781415 E-mail: kristinn@kfg.is		<b>SUMARHÚS KÍÐJABERGI</b> LÓÐ Nr. 65	
Telka.nr. Tilvisun á teikningu		Br. daga.	
Samþykkt: <i>Kristinn J. Gíslason 220632-2899</i>		Eftirm: KJG Telka.nr. KJG	
Daga. APRÍL 2011		Meðkvæði: L-302 Telka.nr. L-302	