
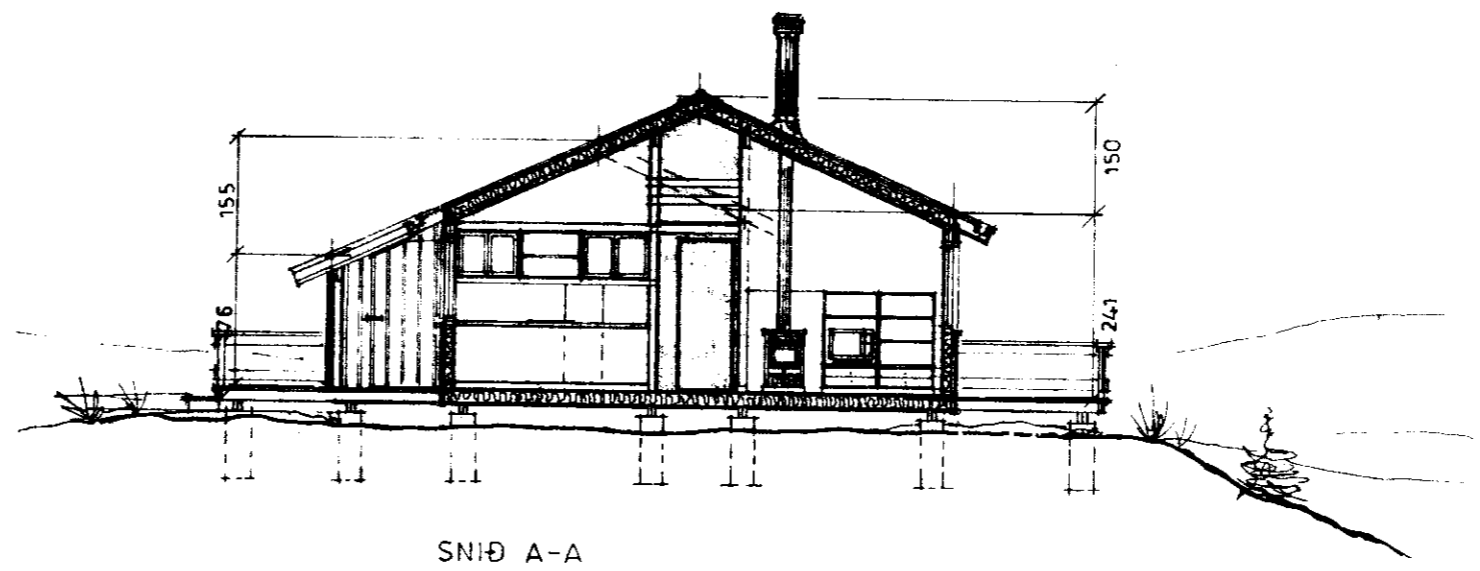





BYGGINGAFULLTRUI
 Samp. 13/94
 GRIMSNESHREPPS

Handwritten signature

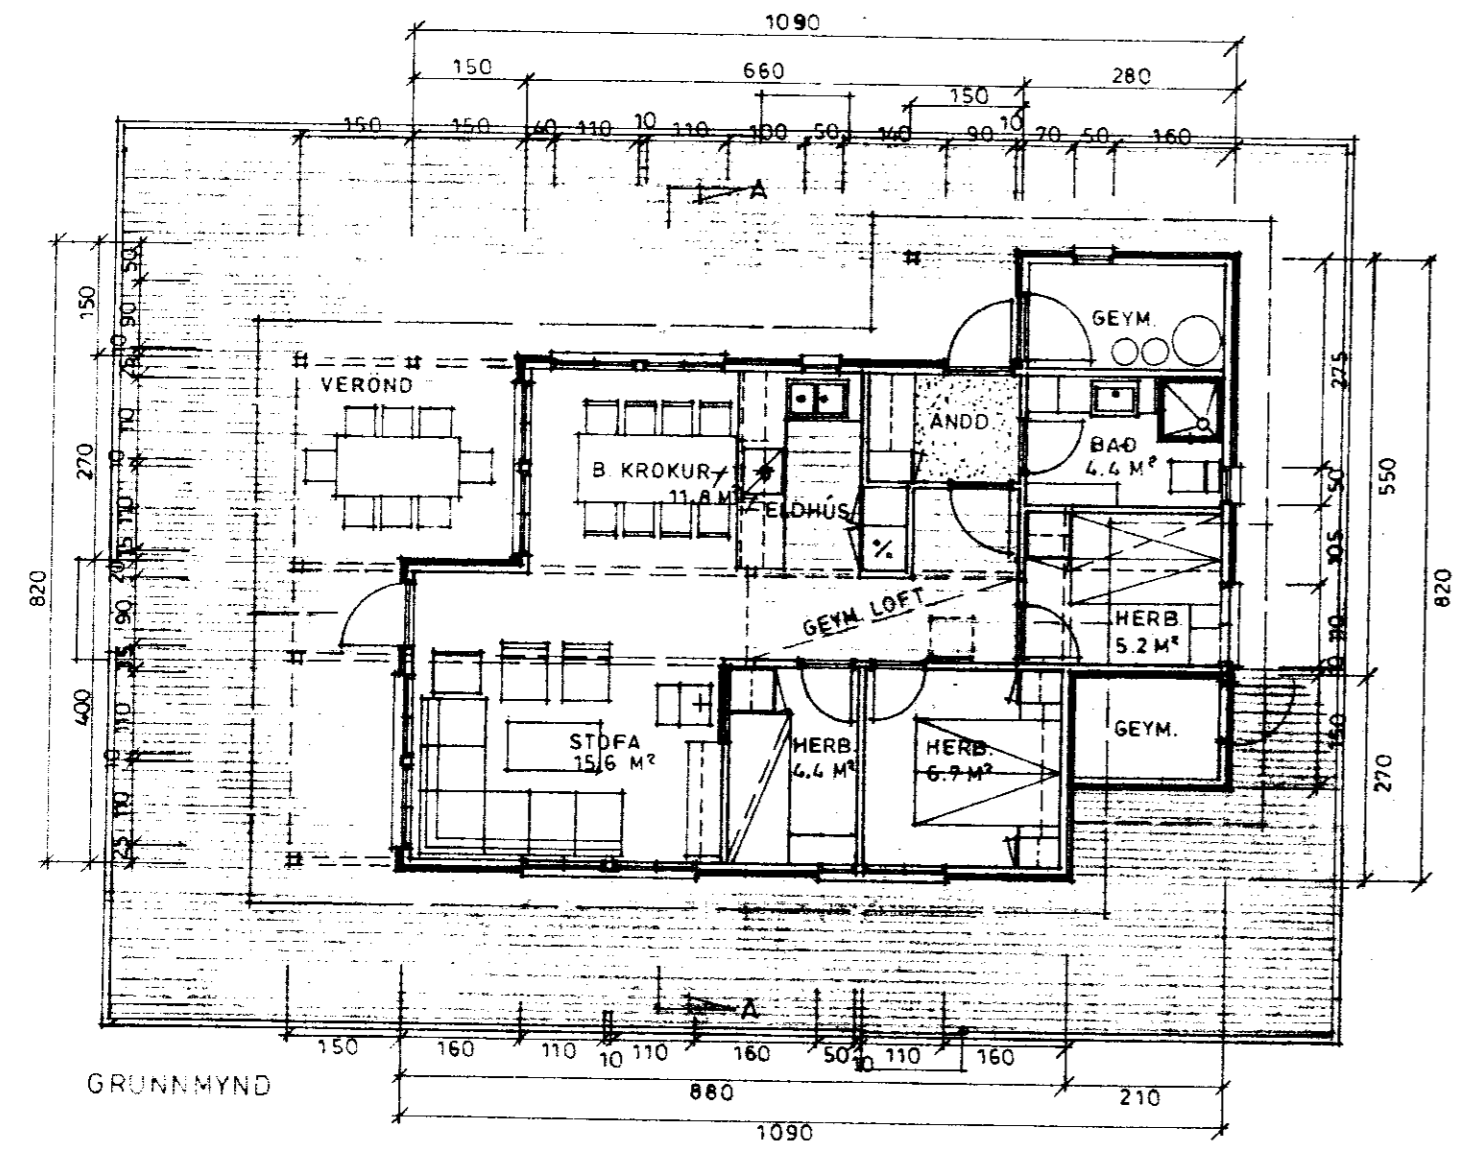


SNIÐ A-A


AFST. MYND M.KV.: 1/2000

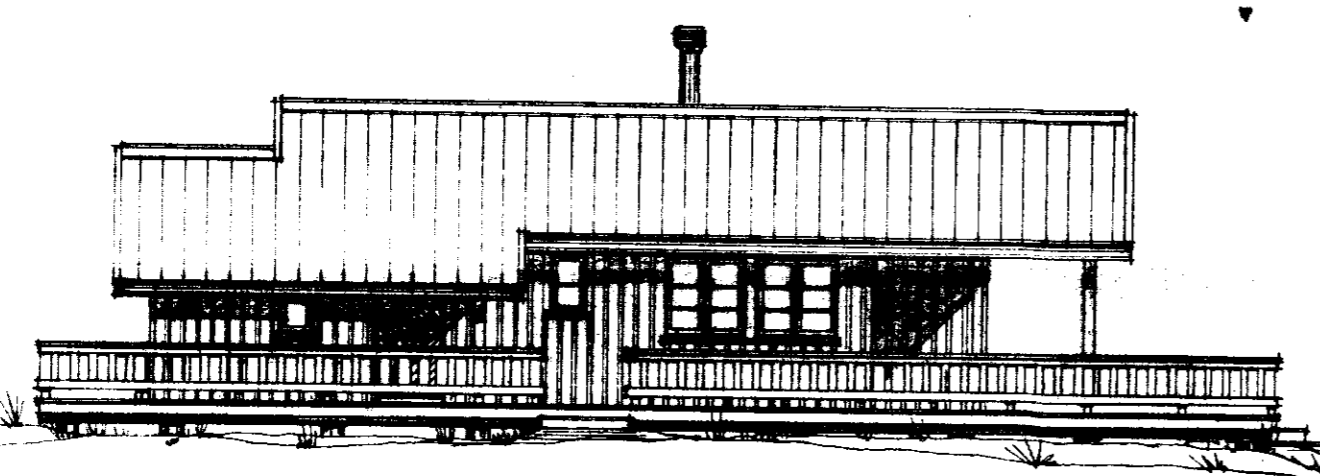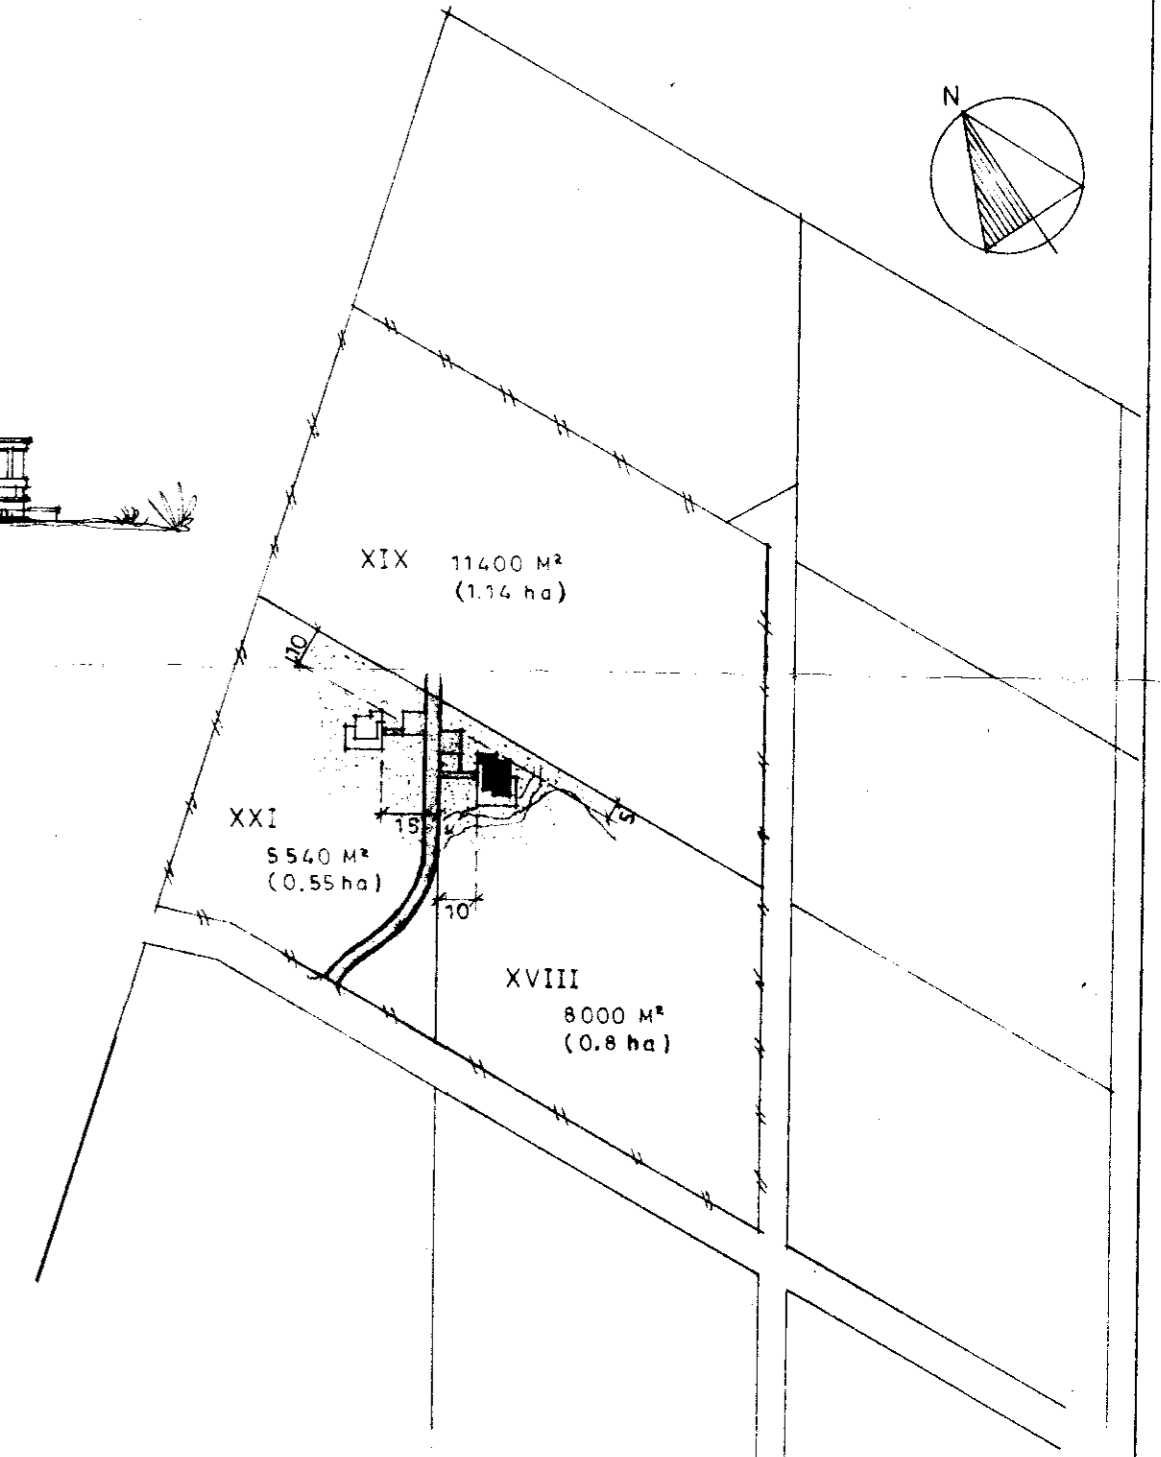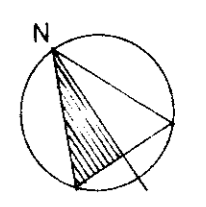


NORÐVESTUR

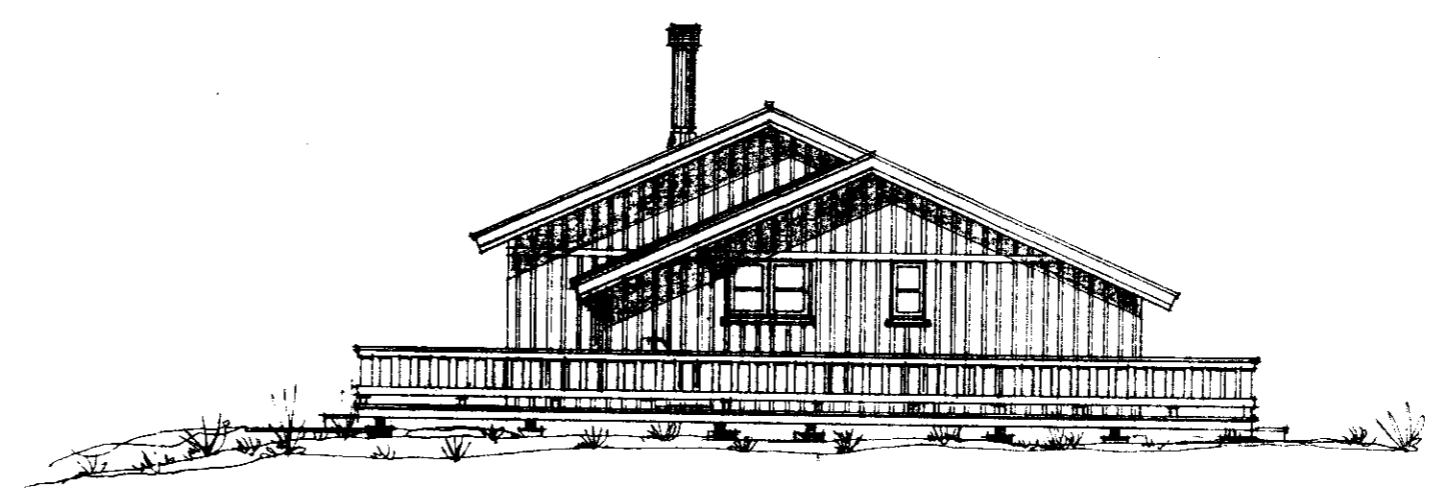

NORÐAUSTUR

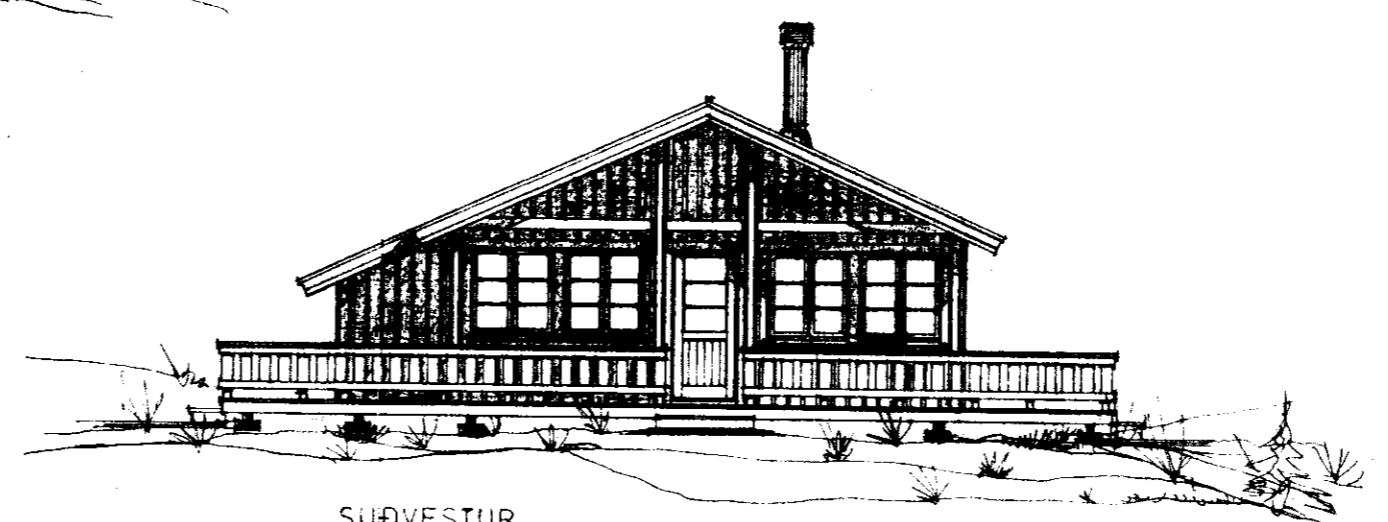

SUÐVESTUR

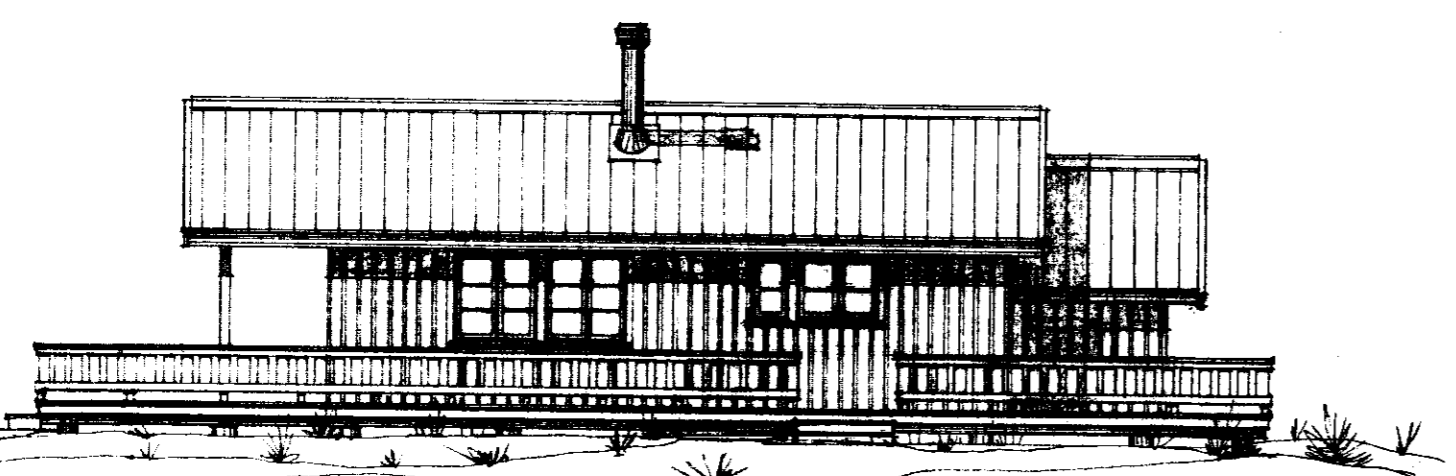

SUÐAUSTUR

STÆRÐIR	BRÚTTÓ:	FL MÁL	RÚMMÁL
	HÚS:	63.3 M²	174.0 M³
	GEYM:	7.4 M²	15.0 M³
	SAMTALS:	70.7 M²	189.0 M³