


VERÖND

MÓTTEKIÐ

01 OKT. 2013

G. Þósson
Byggingafræðingur / Byggingafræðingur og Flóðar

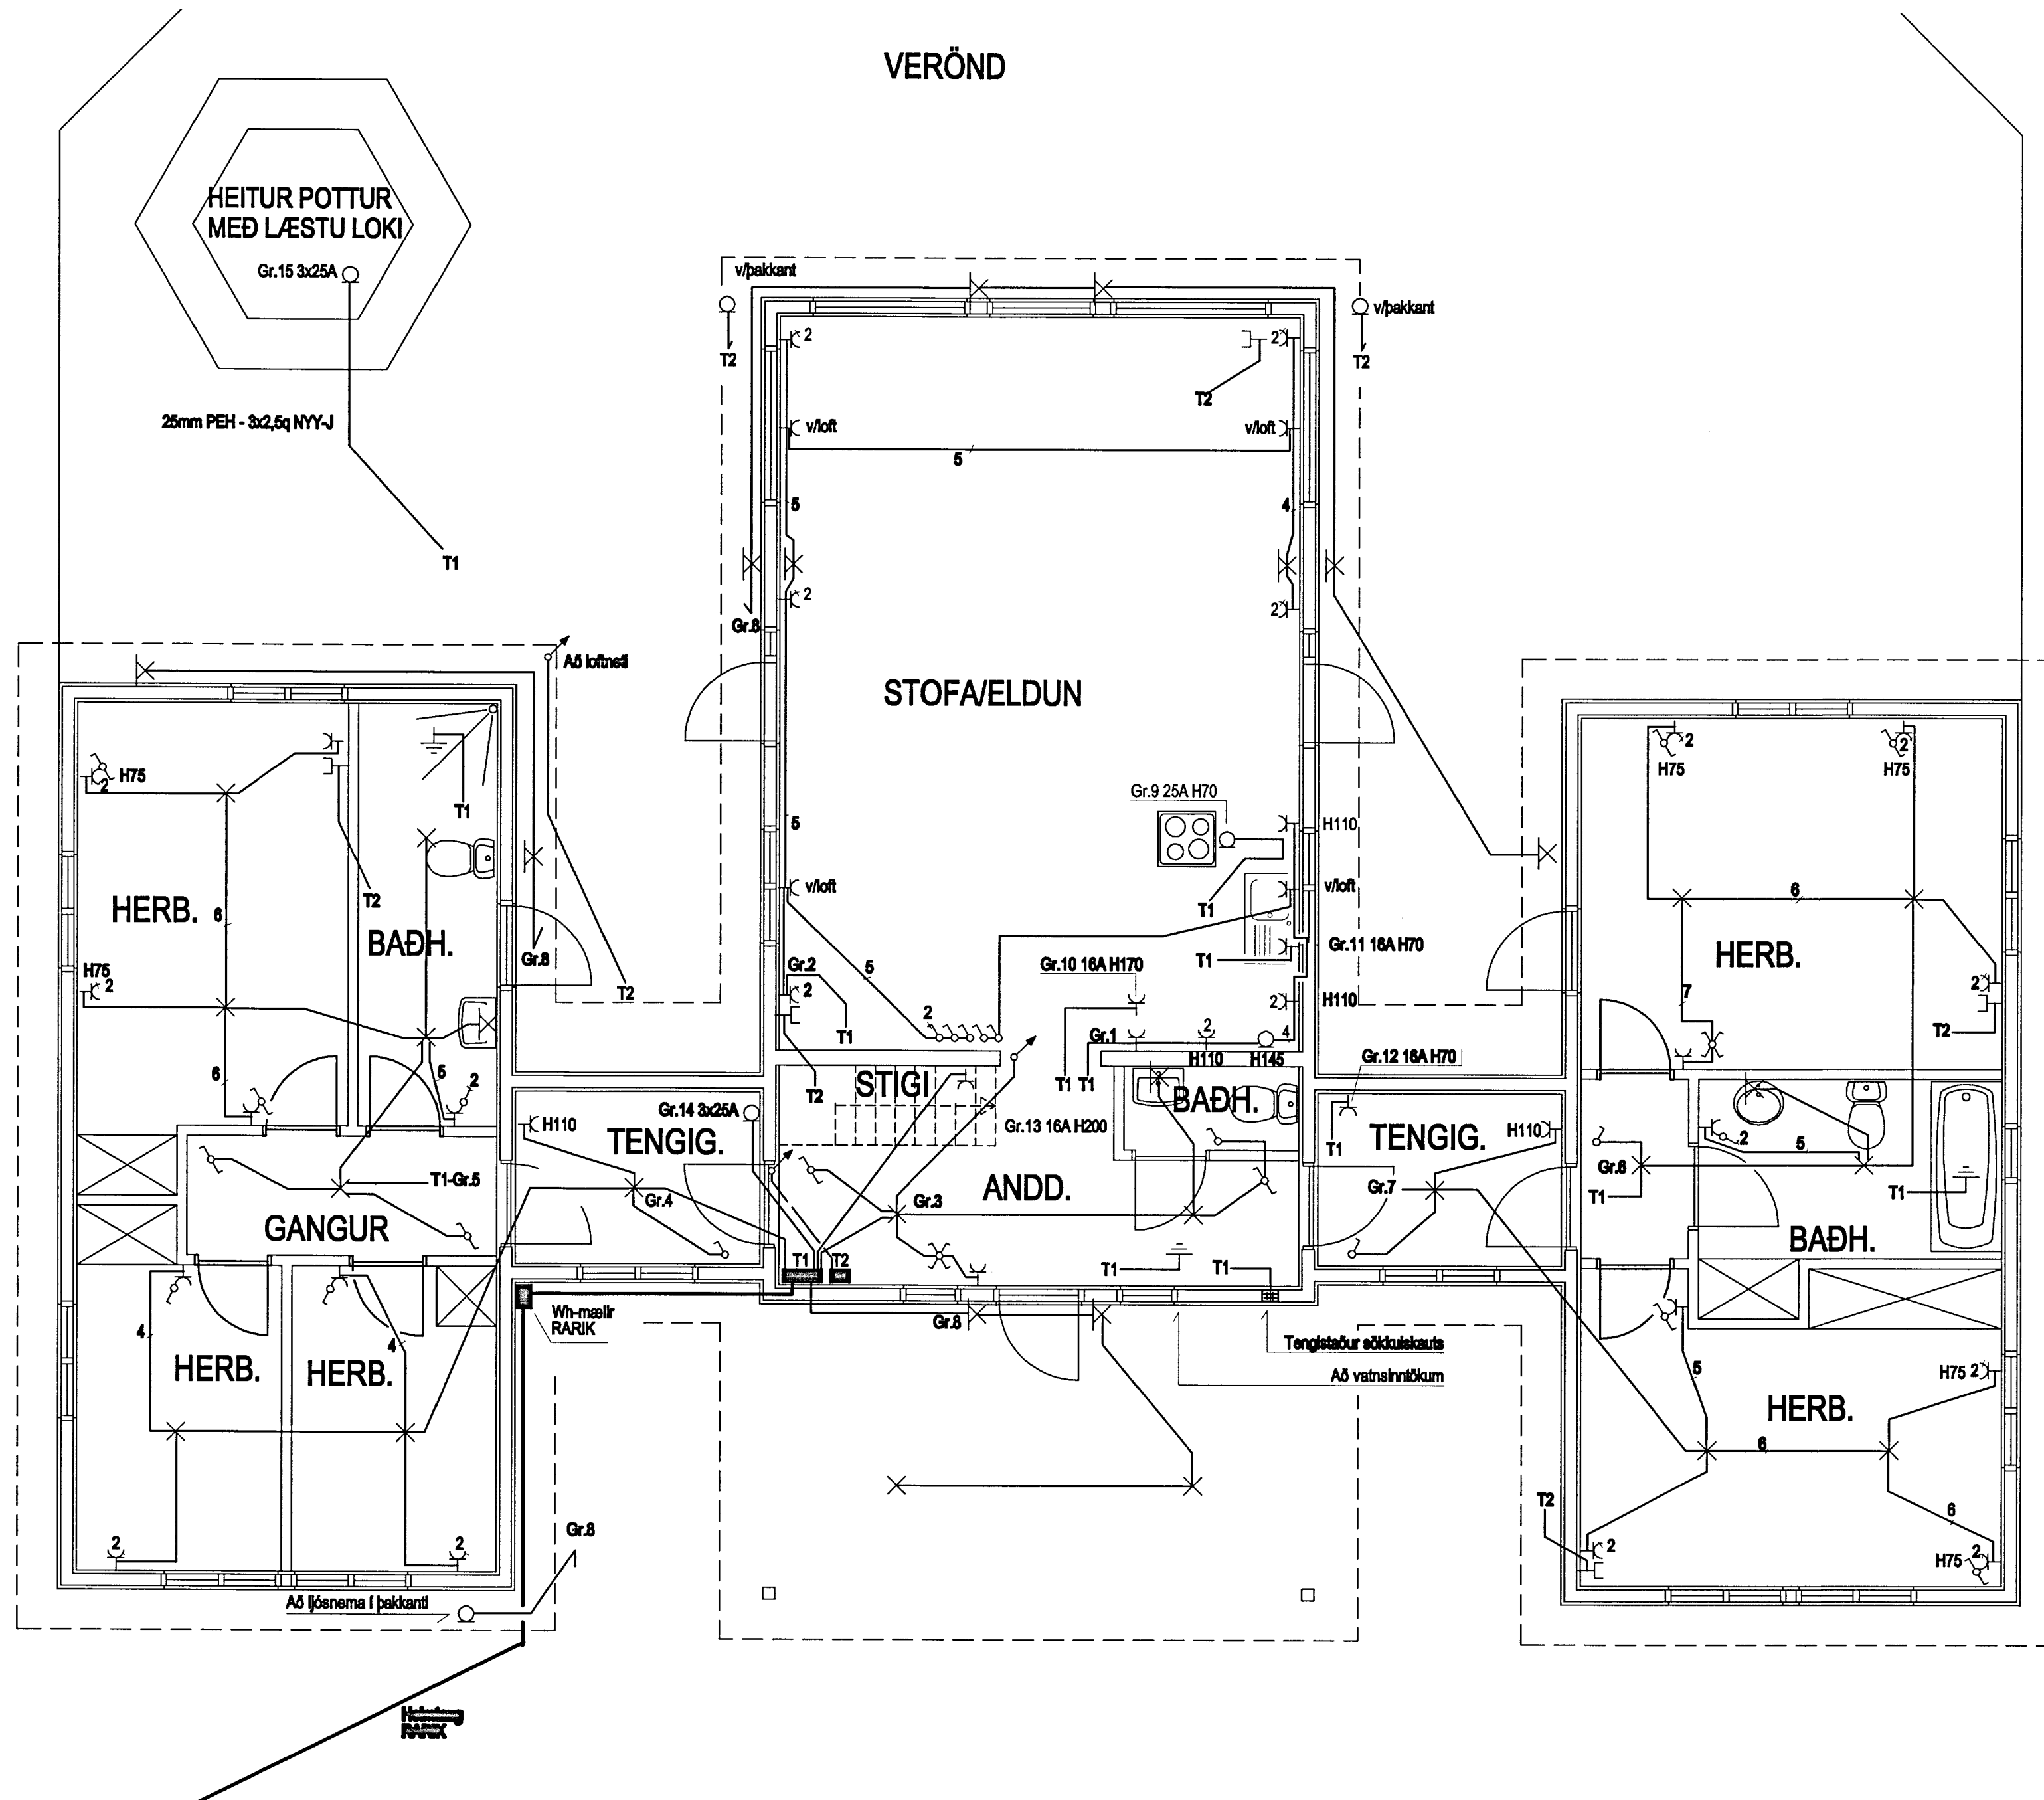

<p>Skýringar</p>	<p>Gunnar Viggósson Löggiltur raflagnahönnuður Suðurásl 28, 110 Reykjavík s. 822-2855 kt. 010564-3449</p>	<p>Verkheiti Kerhraun 61 Grímsnes- og Grafningshreppi 801 Selfoss</p>	<p>Lýsing Grunnmynd hæðar Rafiðgn Lág- og smáspenna</p>	<p>Dags. Júní 2005 Kvarði 1/50</p>	<p>Hannað GV Telknað GV</p>	<p>Blað 1 af 3 Verknúmer 0505-044</p>
------------------	---	---	---	--	---	---