


Áritun aðalhönnuðar:

*Gudi Þorsson*

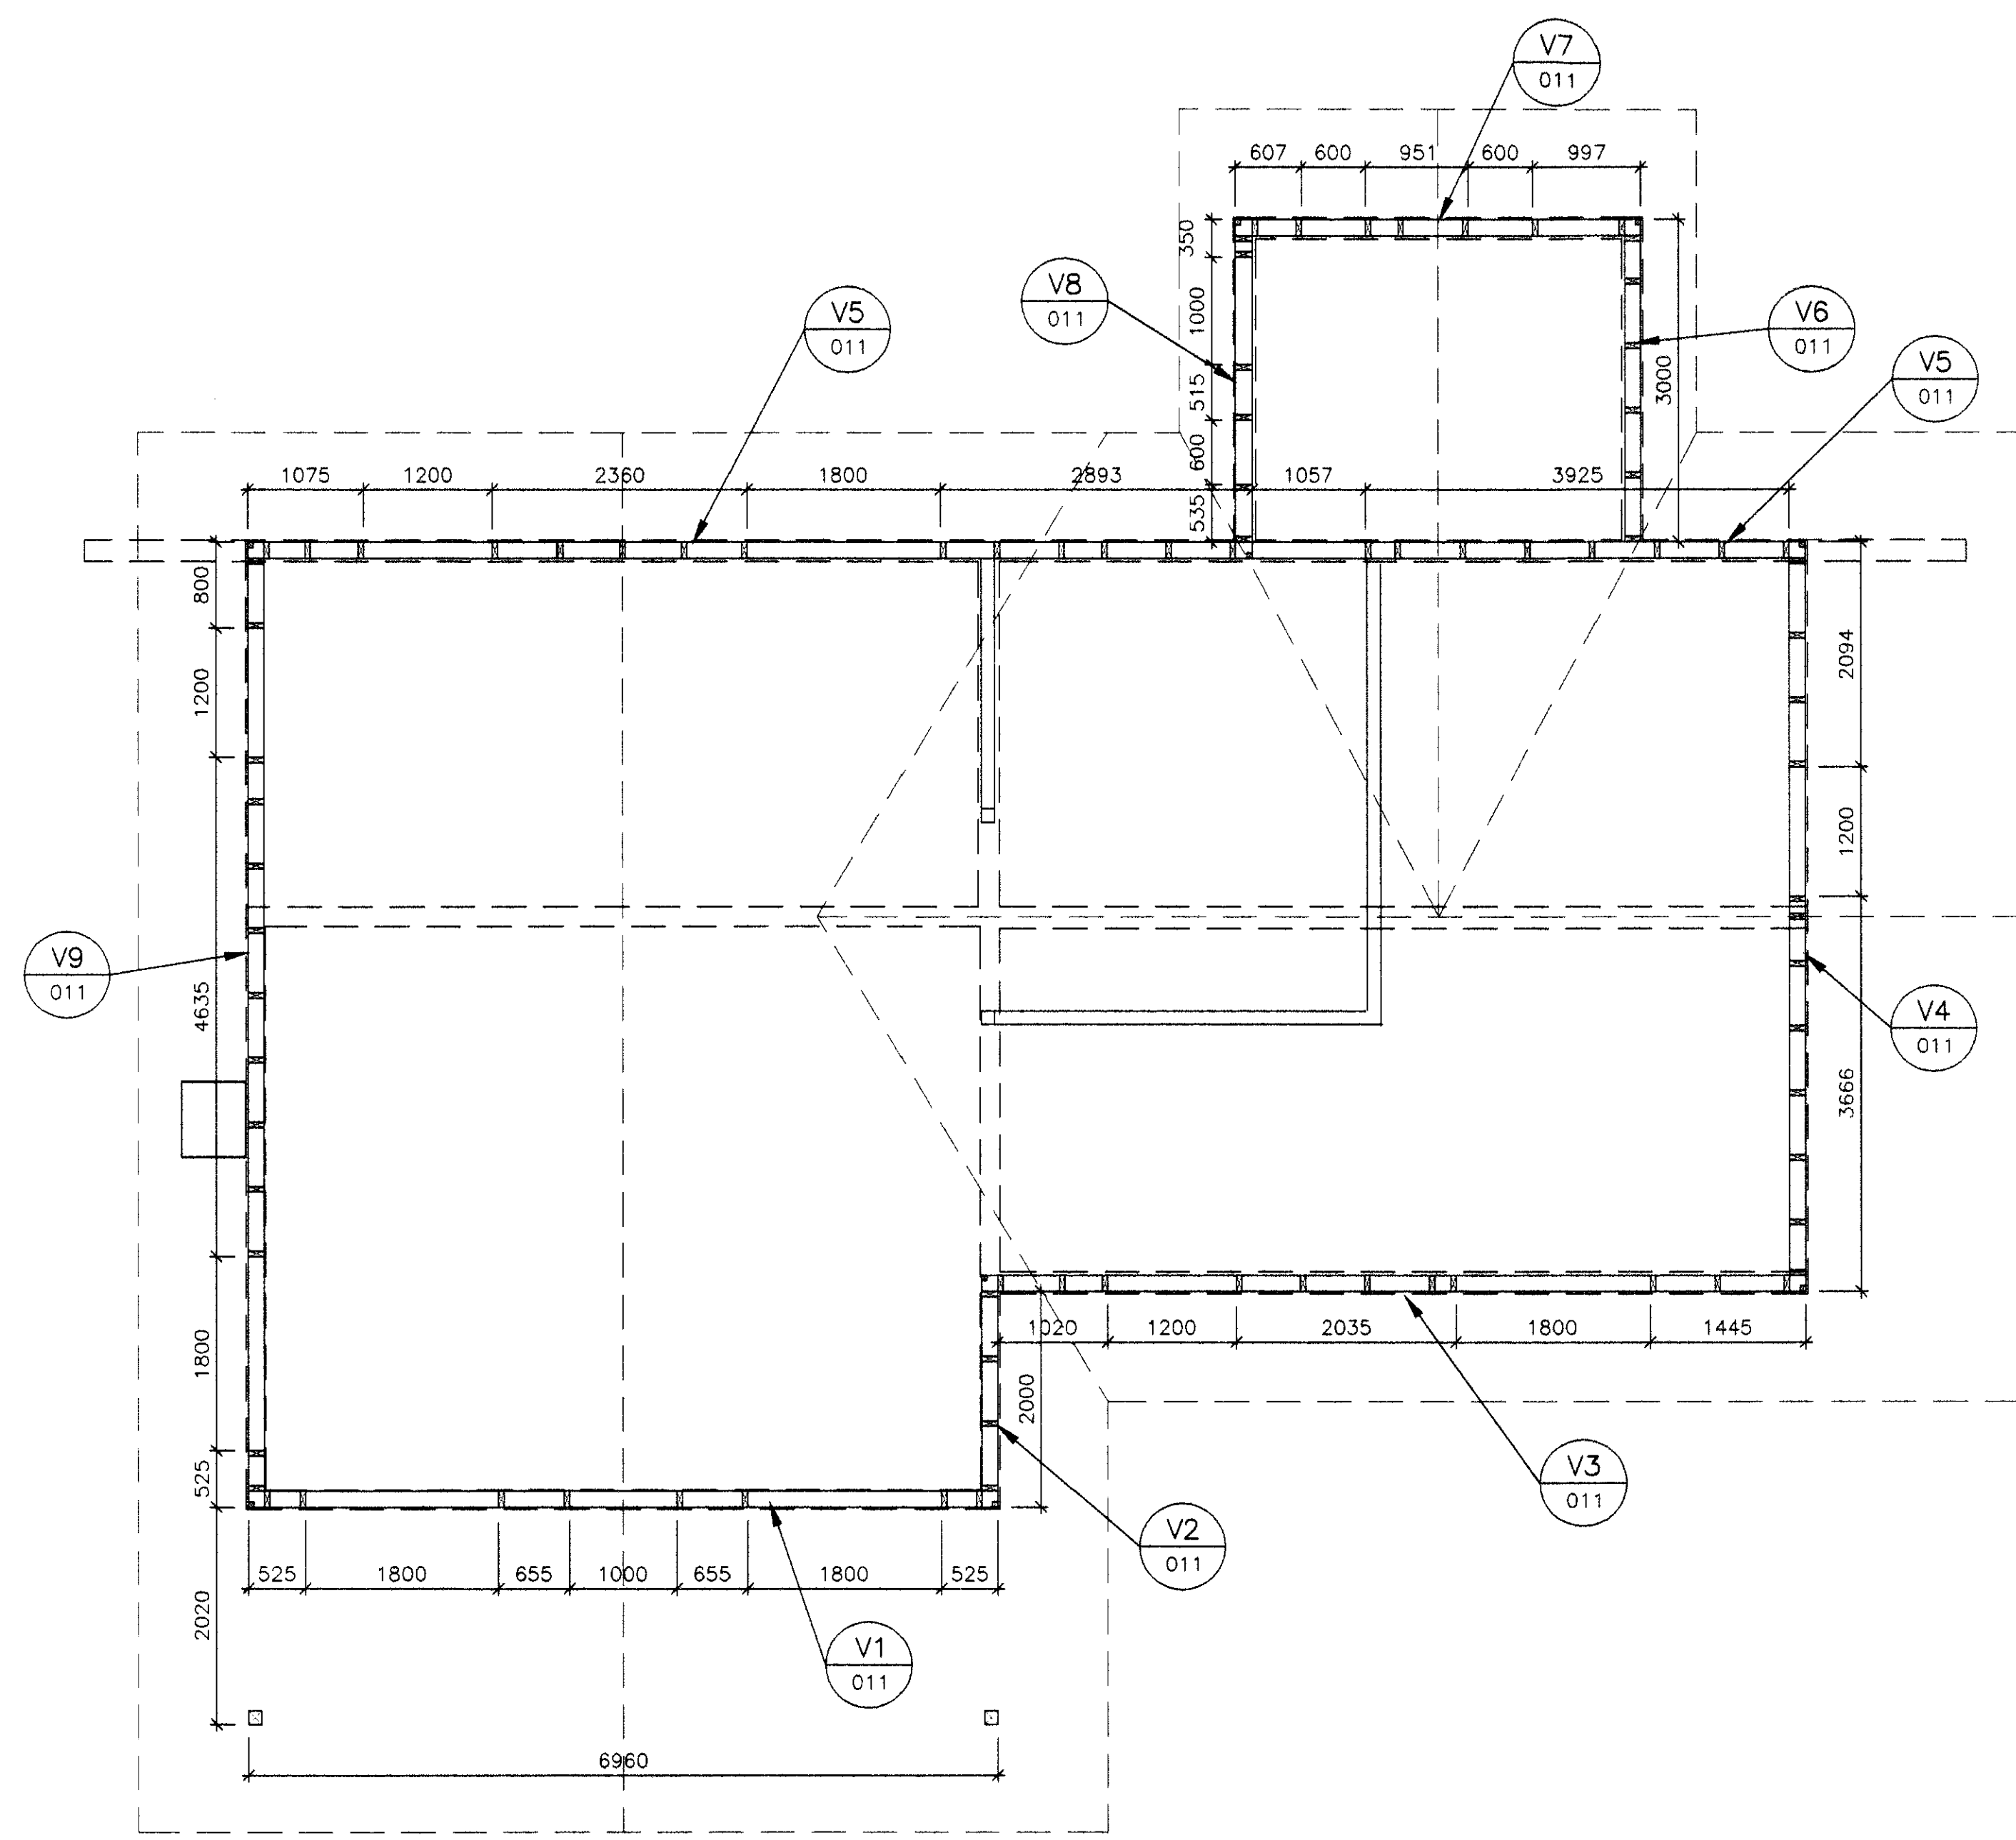

**SKÝRINGAR:**

Öll mál eru í mm og hæðarkötur í m.

Útveggjagrindur eru úr 48x148 mm furu, m/m 600 mm.

Berandi innveggir eru með grind 48x98 mm m/m 600 mm.

Sperrur eru 45x220 mm m/m 600 mm.

Timburgæði T1 (K18) nema annað sé tekið fram á teikningum.

N= tákna "venjulegan saum"  
 KS= tákna kambsaum.  
 Naglastærð a/b tákna saum með þvermál 0,1x a mm og lengd b mm.

Nema annað sé tekið fram gildir:

- Undir alla boltahausa sem herðast að tré komi skífur með kantlengd 3xd og þykkt 0,3xd (d=þvermál bolta).
- Saumur, skrúfur, boltar, rær/skífur, gatofestingar og aðrir festihlutir úr jærni skulu vera heitsinkhúðaðir.
- Fyrir skrúfum skal bora ef þvermál þeirra er  $d > 5$  mm. Bora skal fyrir slétta hluta skrúfu með sama borþvermáli og fyrir skrúfgengjum með borþvermáli = 0,7xd. Fyrir bolta skal bora 1 mm víðara gat.
- Þar sem timbur leggst að steini skal koma tjörupappi á milli.

Boltar í timburfestingar af styrkleikaflokki 5.8 skv. DIN 267 Teil 3 eða betri, nema annað sé tekið fram.

Þak er klætt með timbri 25x150 (borðaklæðningu).

Negling borðaklæðningar: Öll borð skulu negla í hverja sperru með 3 stk. KS-40/75

Fyrir smíði skal sannreyna öll mál.

GR GRUNNMYND  
- 1:50

ÚTGÁFA	DAGSETNING	TEIKNAD	YFIRFARID	SAMÞYKKT
EDLI BREYTINGAR				
HANNAD:	KSK	DAGS:	22.06.2010	
TEIKNAD:	KSK	KVARDI:	1:50/1:20 A1	
YFIRF.	GAM	VERK NR.:	5146-91	
SKRÁ:	91-001	TEIKN NR.:	K010	
SAMP:	<i>Gudi Þorsson</i>		090954-2459	

FRUMSTÆRÐ BLAÐS A1  
BLAÐSTÆRÐ A3, MINNKUN 1:2

**Klausturhólar 10**

Timburveggir  
Grunnmynd