


Frárennsli: Grunnmynd sökklá. 1:50.

MÓTTEKIÐ
19 SEPT. 2011
Ólafur Þómas
Byggingafræðingur, Amessyju og Fígúlr.

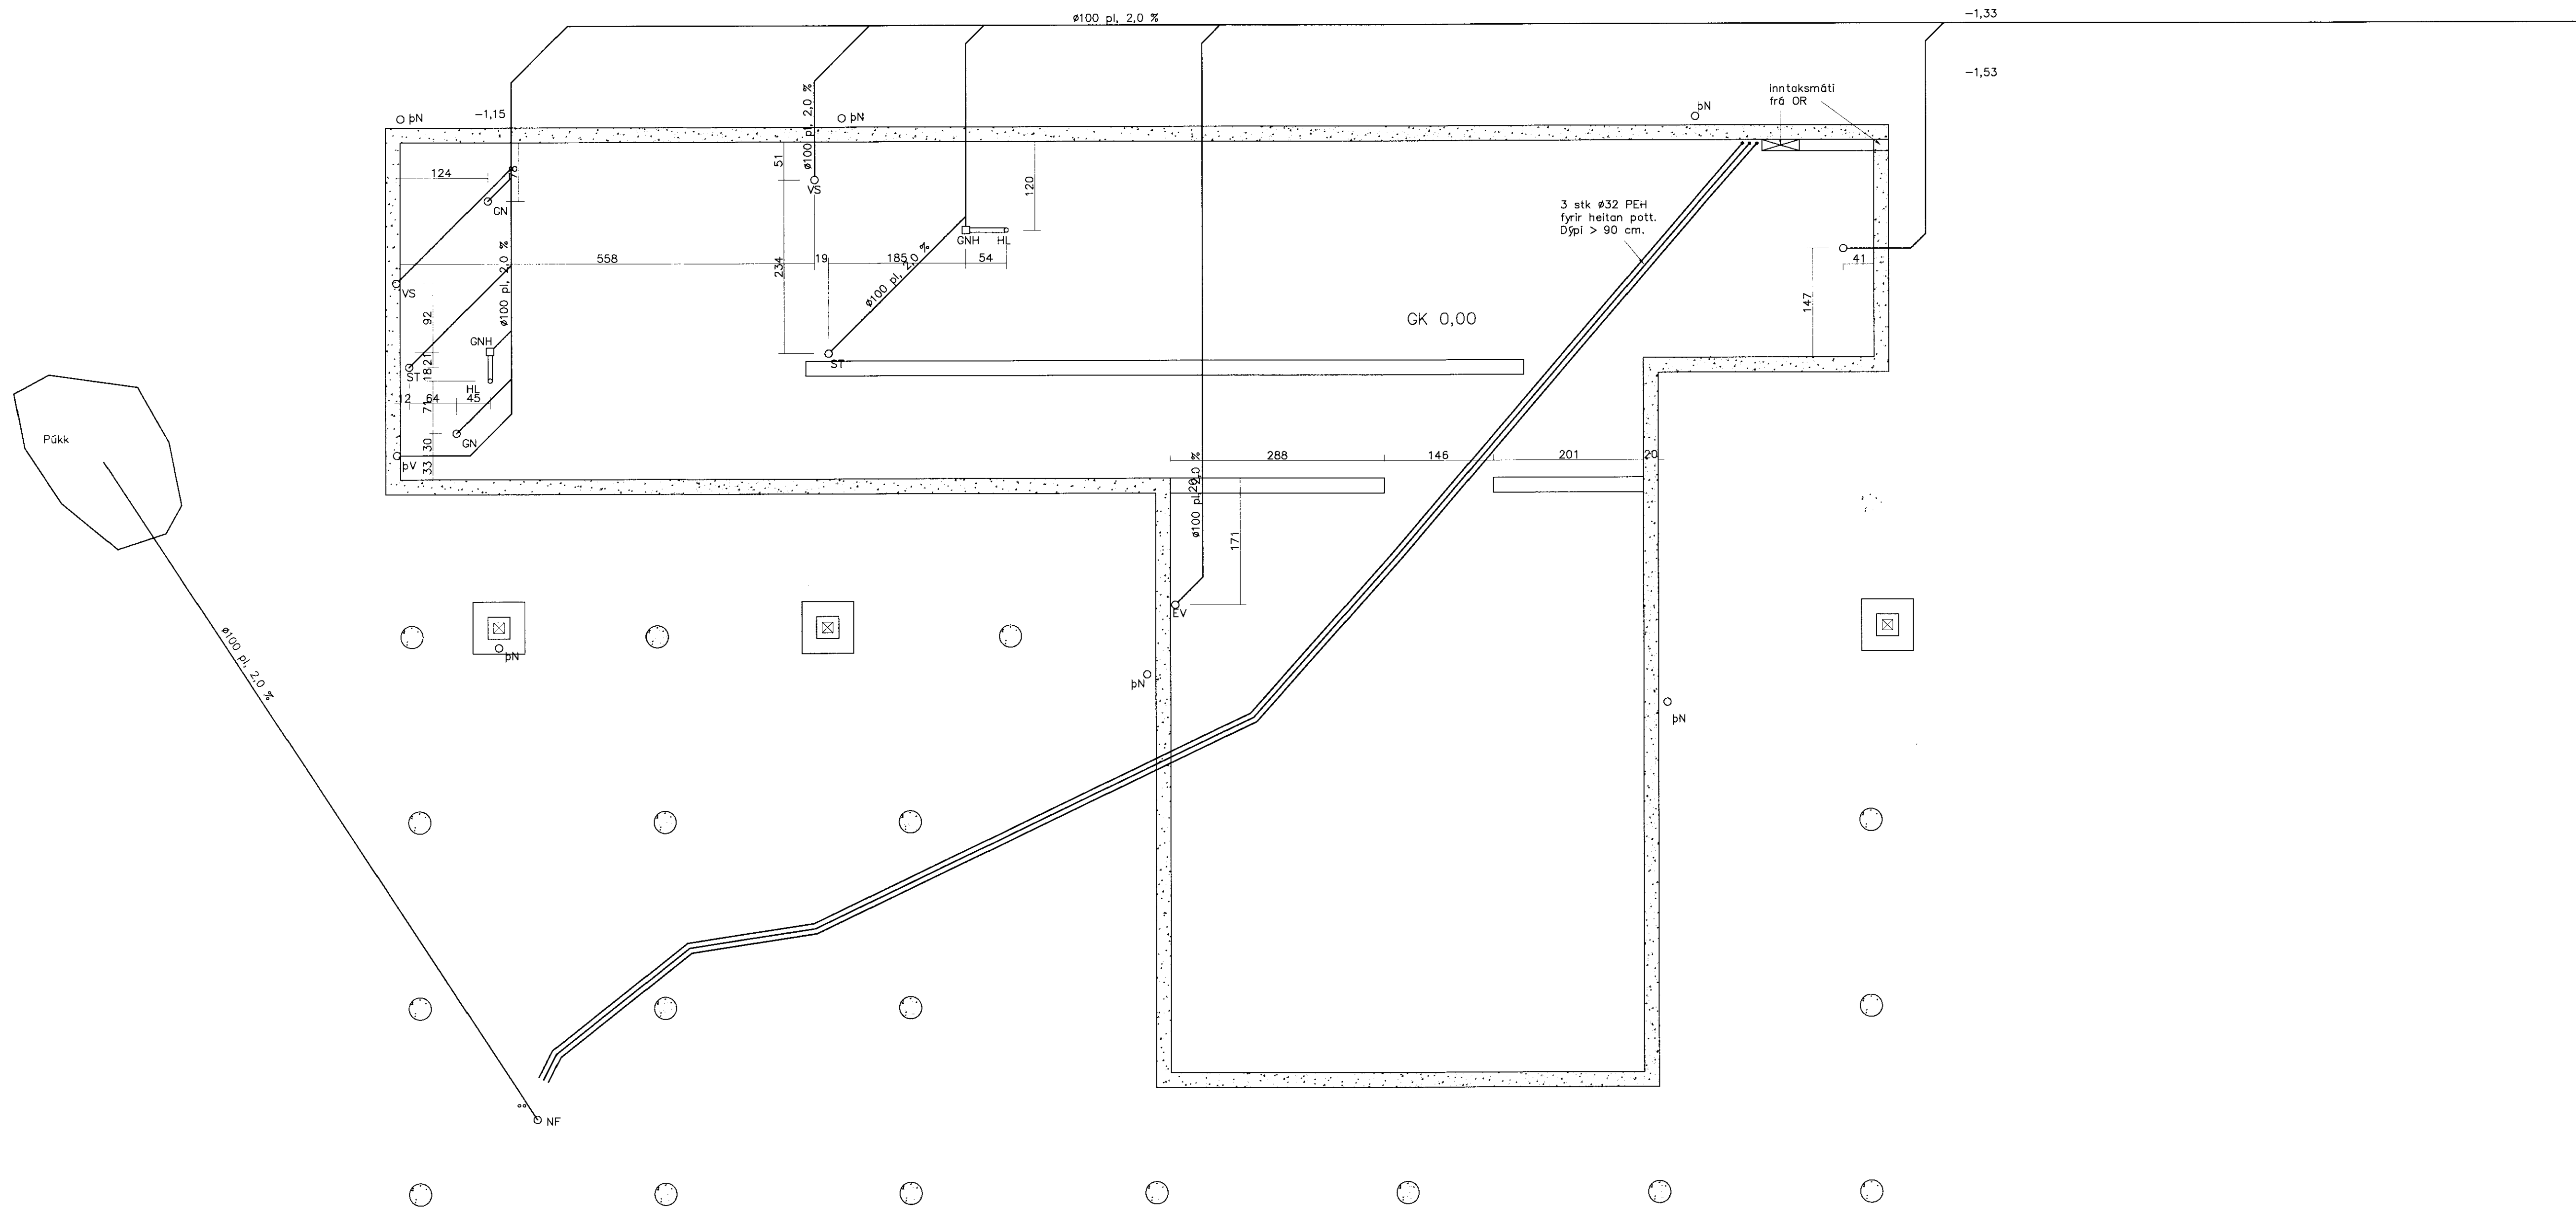

Skýringar:
Frárennsli frá Þaki fer í púkk.

TÓV TEIKNISTOFAN ÓÐINSTORGI,
VERKFRÆÐISTOFA ehf.
Sáhnagötu 7
101 Reykjavík
Netfang: tov@to.is
Sími: 510 2211 Fax: 510 2201

Verkefni: Kíðhólsbraut 3, Öndverðanesi.
Heiti: Frárennsli: Grunnmynd sökklá.

Hönnun: VÍFILL ÓDDSSON
kt. 101237-3629
GÓSTAF ÓDDSSON
kt. 231163-5089
VERKFRÆÐINGUR
FVFI - FRV
VERKFRÆÐINGUR
FVFI

Aritun aðalhönnuðs

Ólafur Þómas

M. -
R. V.O.
T. S.G.

Dags. Janúar 2009. Nr. 1372-2-2.