




MÓTTAK
 06. APRIL 2010
Gudf. Þóresson
 Byggingaáttíðni uppsetningar og Flóahúsi

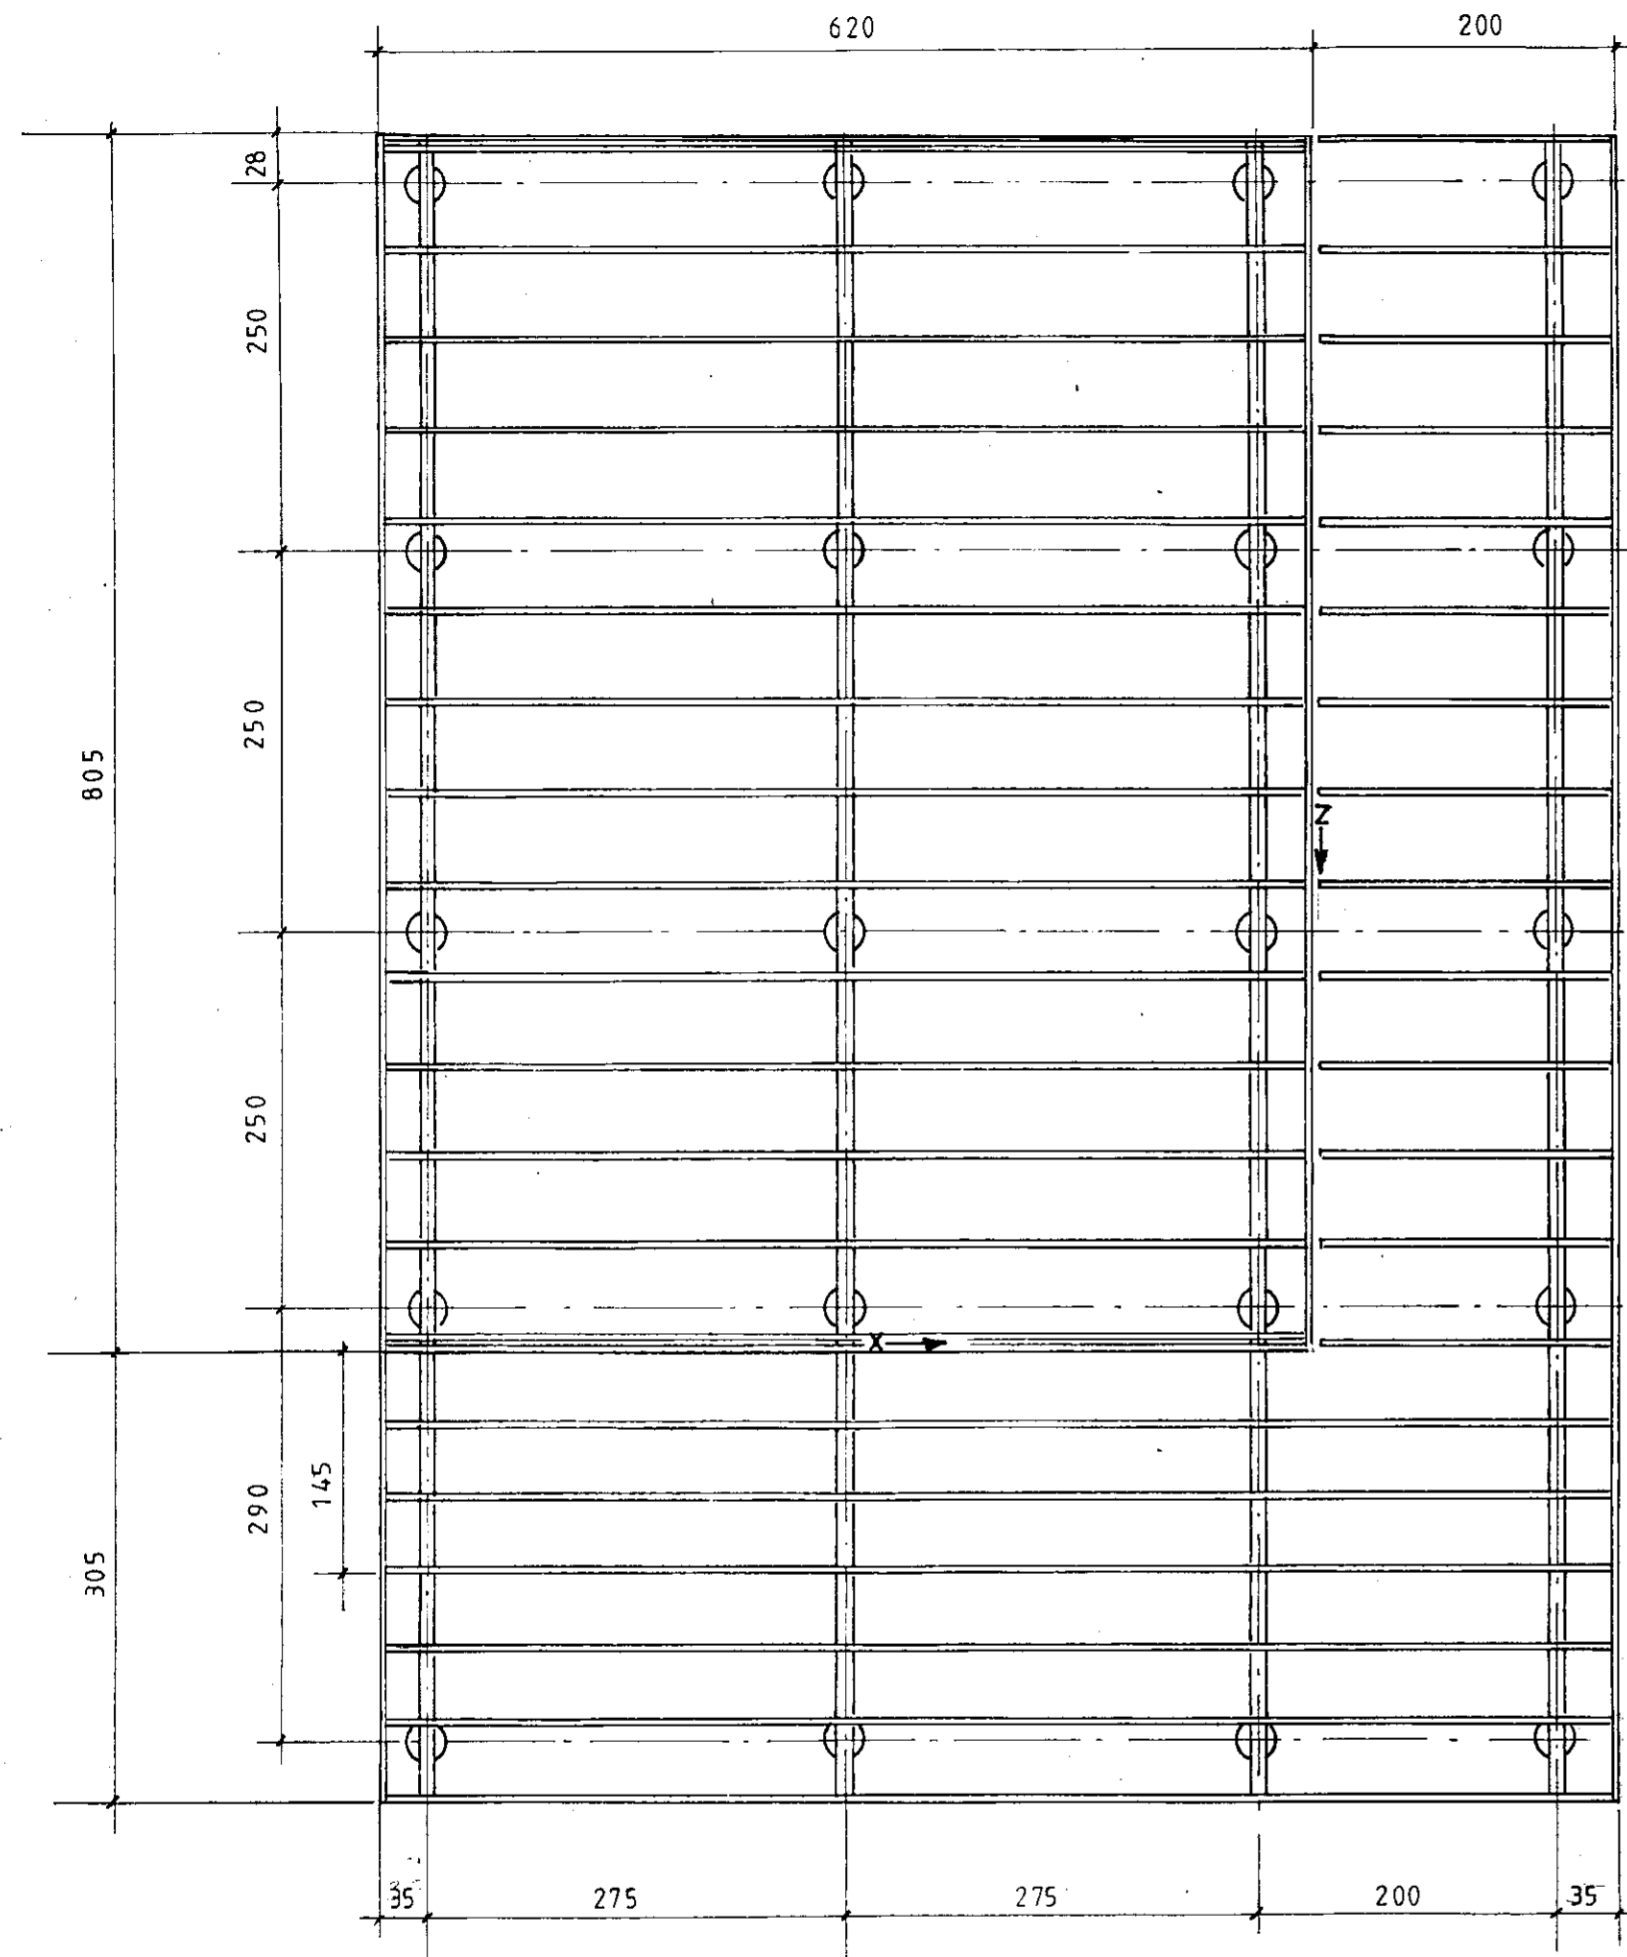


Undirstödur og gólf
 Mkv 1:50

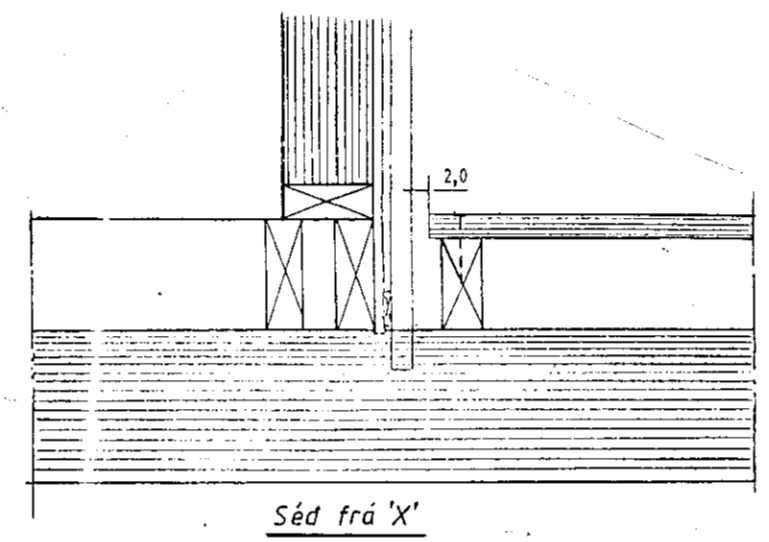

Séð frá 'X'

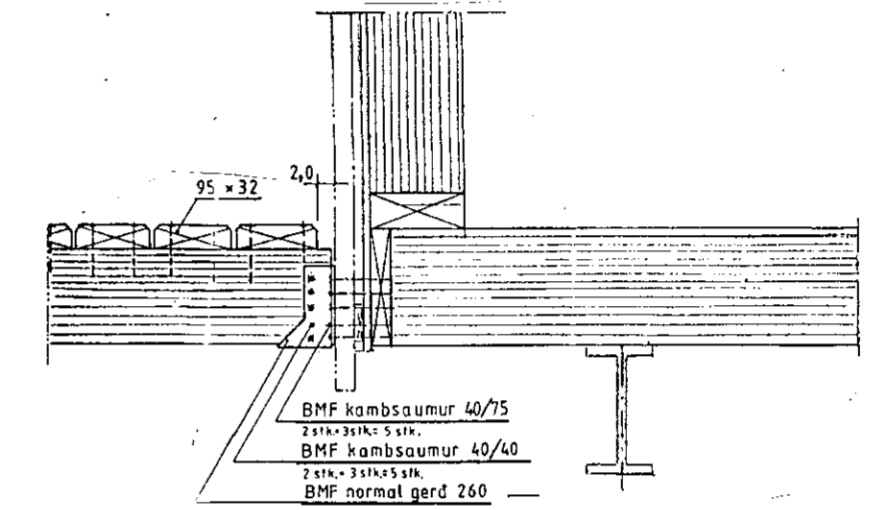


Séð frá 'Z'

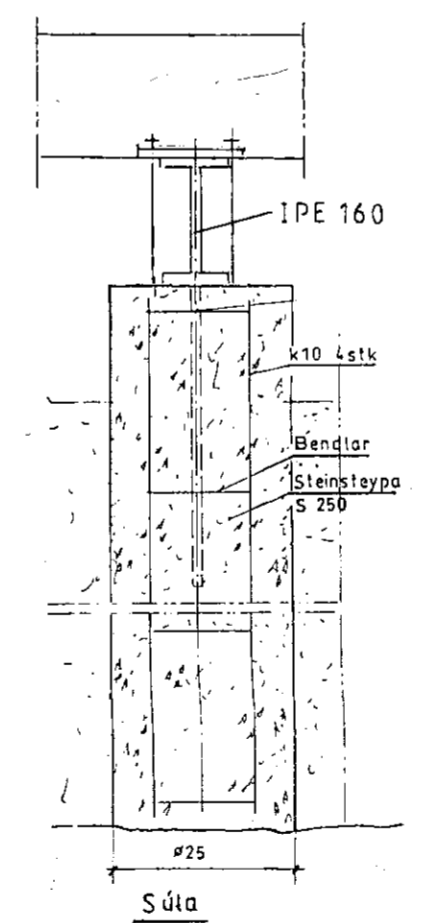

Snid A-A Mkv=1:10

Mkv=1:10

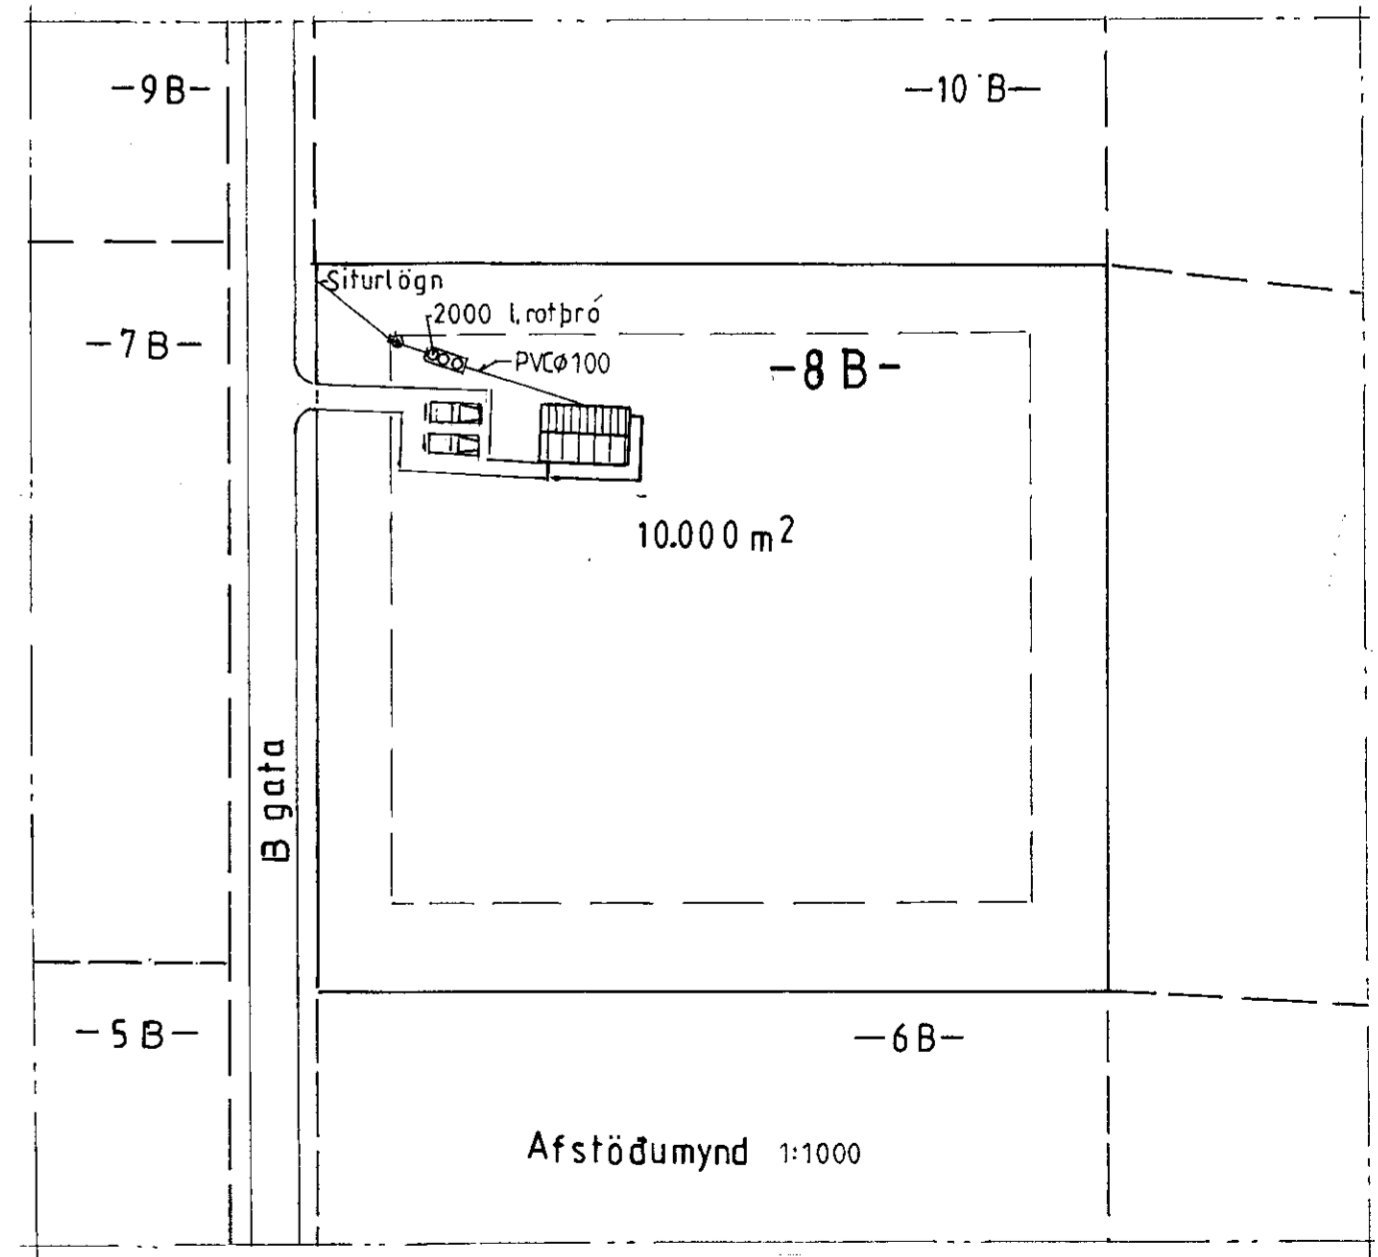

Afstöðumynd 1:1000

Mkv.: 1:50, 1:10, 1:1000	Sumarhús í landi Klausturshóla 8719 Grímsness og Grafninghreppi, lóð nr. 8 við Klausturhólag. B, stærð 10000 m ²	TEIKNIVANGUR
Dags: apríl '07	Eigandi: Kristinn Magnússon kt. 201032-4829	<i>R. Magnússon</i> 270733-2559
Nr. 163-03	Undirstödur og gólf Hús nr 163 51,35m ²	<i>Kristinn Magnússon</i> 201032-4829