


SAMPYKKT
 13 MAI 2009
Olufur Kjartansson
 Byggingaulltrúi uppsý, Ámæssýslu og Flóahfr.

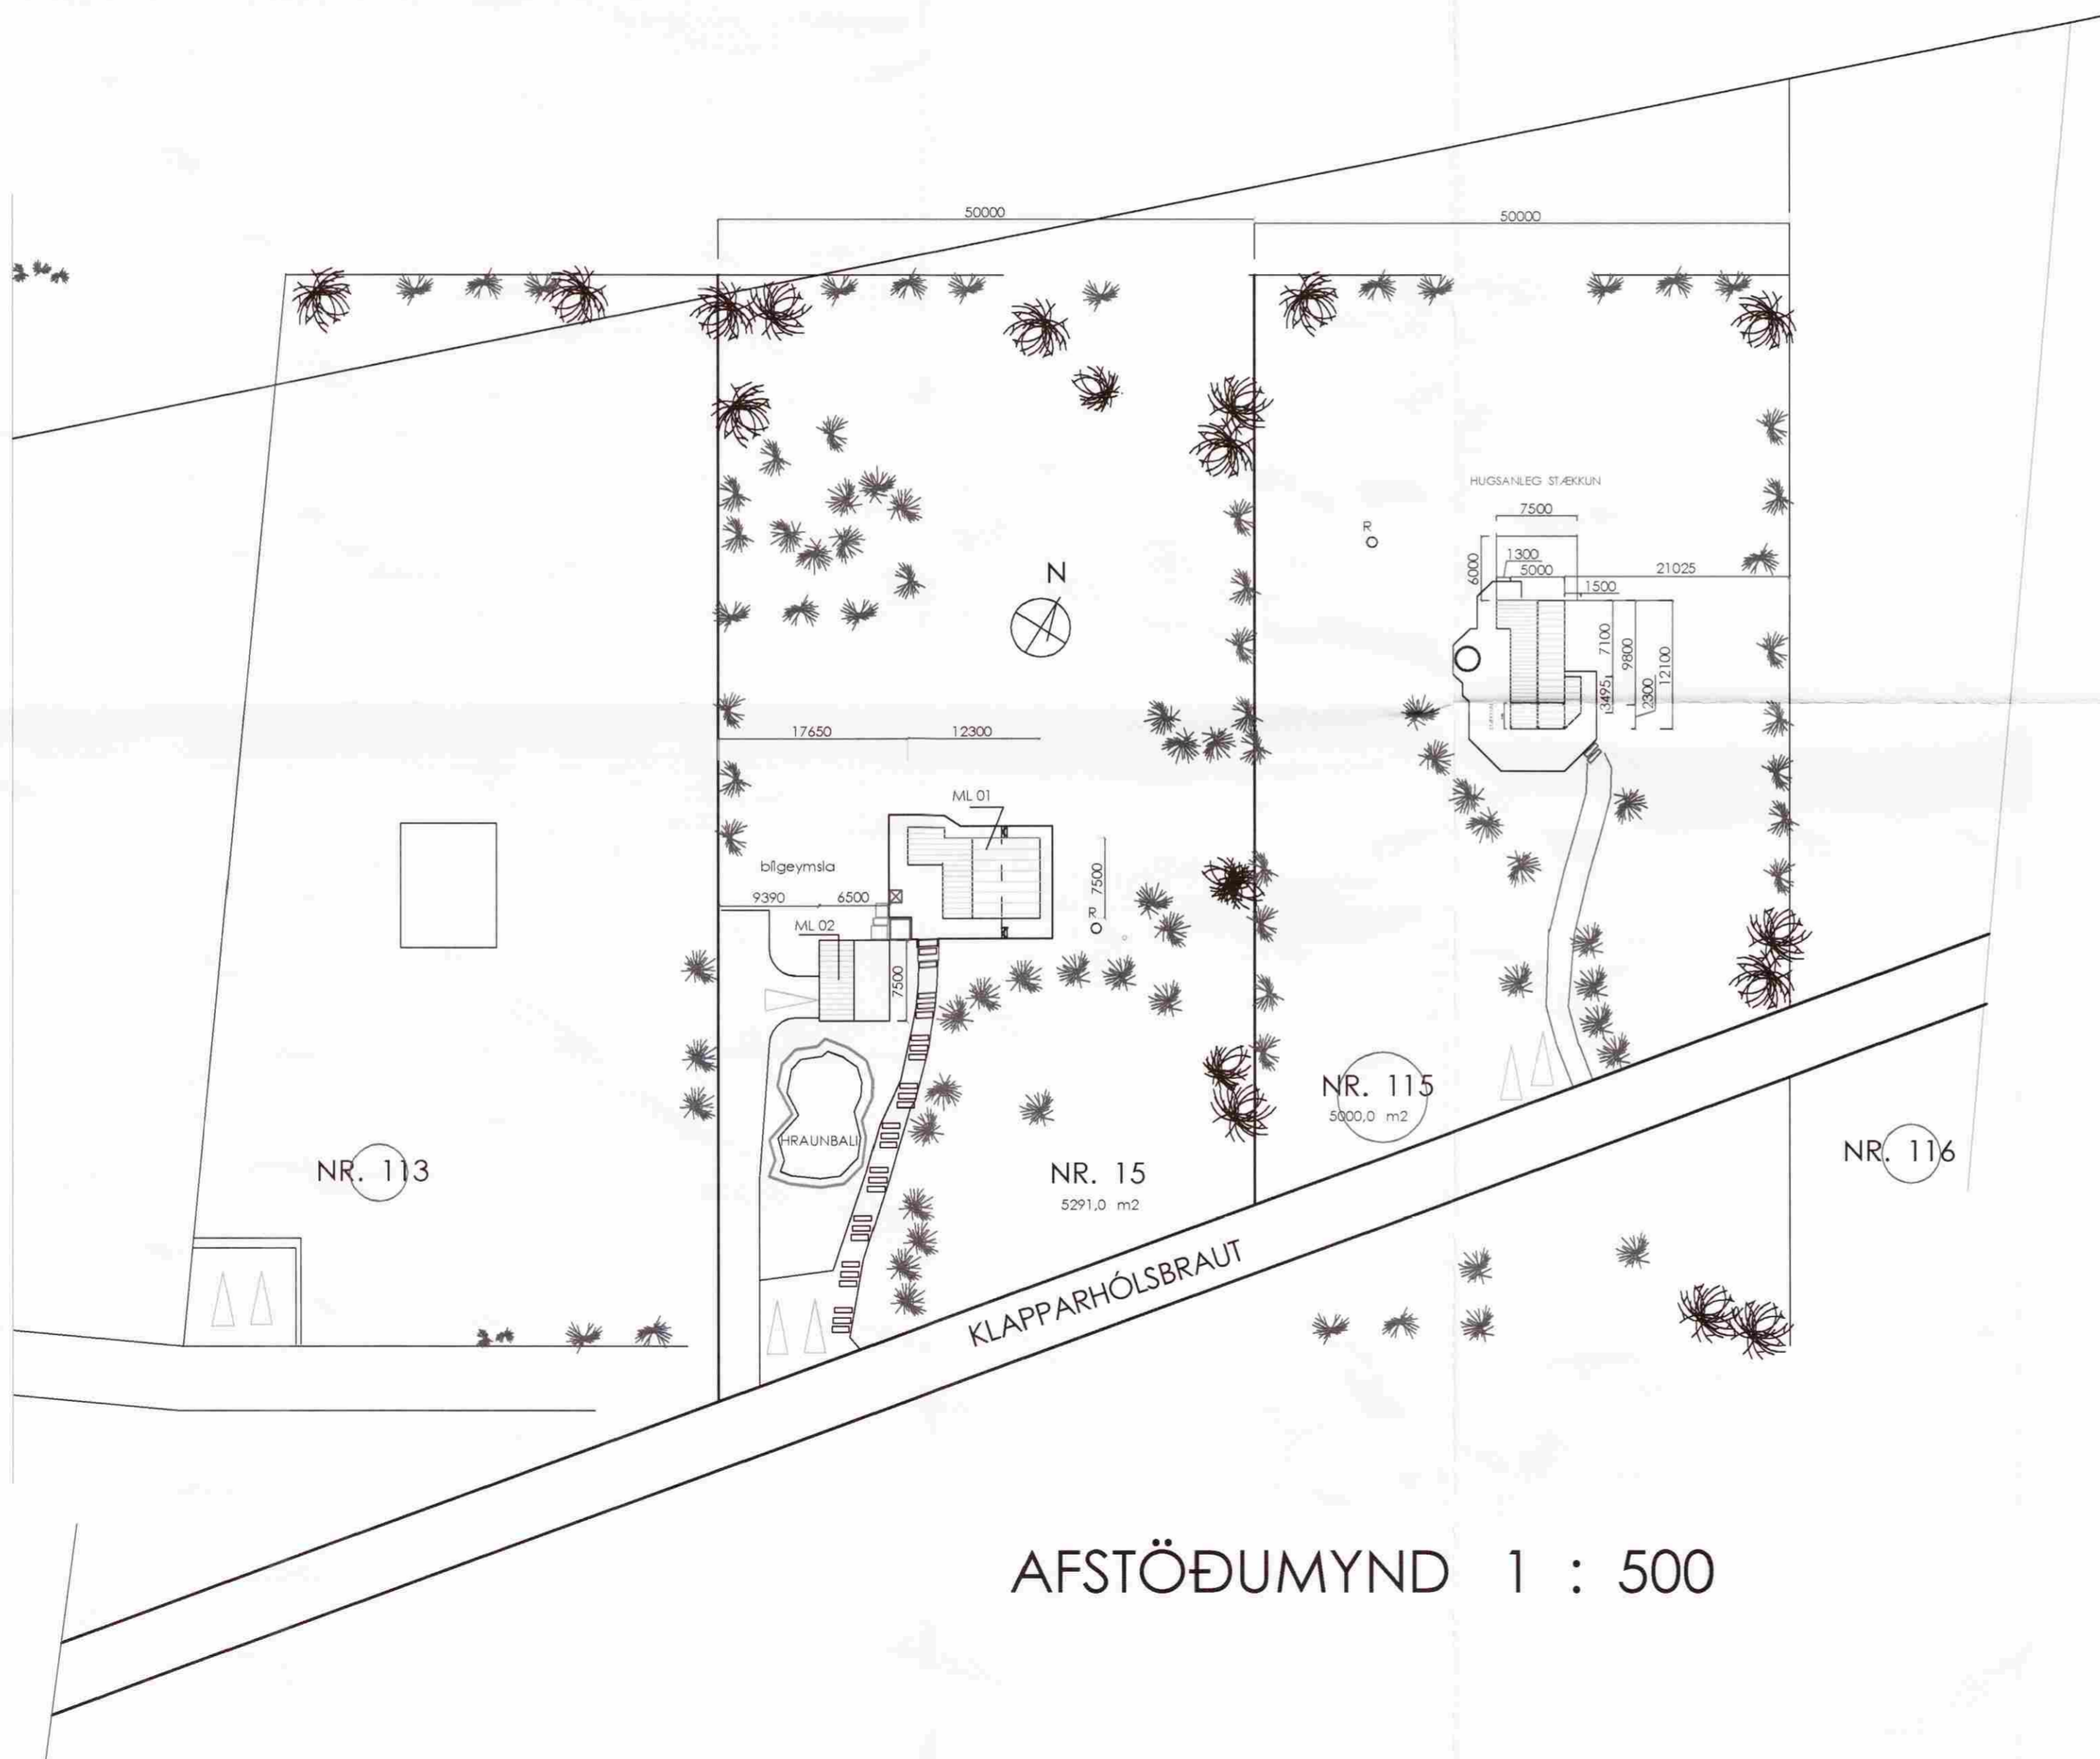

LÓÐ: 5291,0 M²



KVÖÐ UM BÍLASTÆÐI

ÓSK UM BÍLGEYMSLU

NR. 1	BÍLGEYMSLA	25,0 M ²	10.03.2009
-------	------------	---------------------	------------

ÓSK UM STÆKKUN Á NÚVERANDI HÚSI

NR. 1	STÆKKUN UMM	26,25 M ²	23.01.2005
-------	-------------	----------------------	------------

KLAPPARHOLTSBRAUT NR. 15.
 GRÍMSNES-OG GRAFNINGSHREPPUR.

LNR. 170039 ST. 96040150 EIG. GÍSLI ERL
 KLAPPARHOLTSBRAUT 15, G GRUNNM. ÚTLIT OG SNIÐ MKV. 1 : 500
 DAGS: 26.02.1999

ARTIK artik@simnet.is FS. 895 - 9202,
 TEIKNISTOFA S, 421 - 4122.

STEINAR GEIRDAL BYGGINGAFRÆÐINGUR B. F. I.
 040138 3829 DRANGAVELLIR NR. 2 230 KEFLAVÍK

A01

AFSTÖÐUMYND 1 : 500