


GRUNNMYND

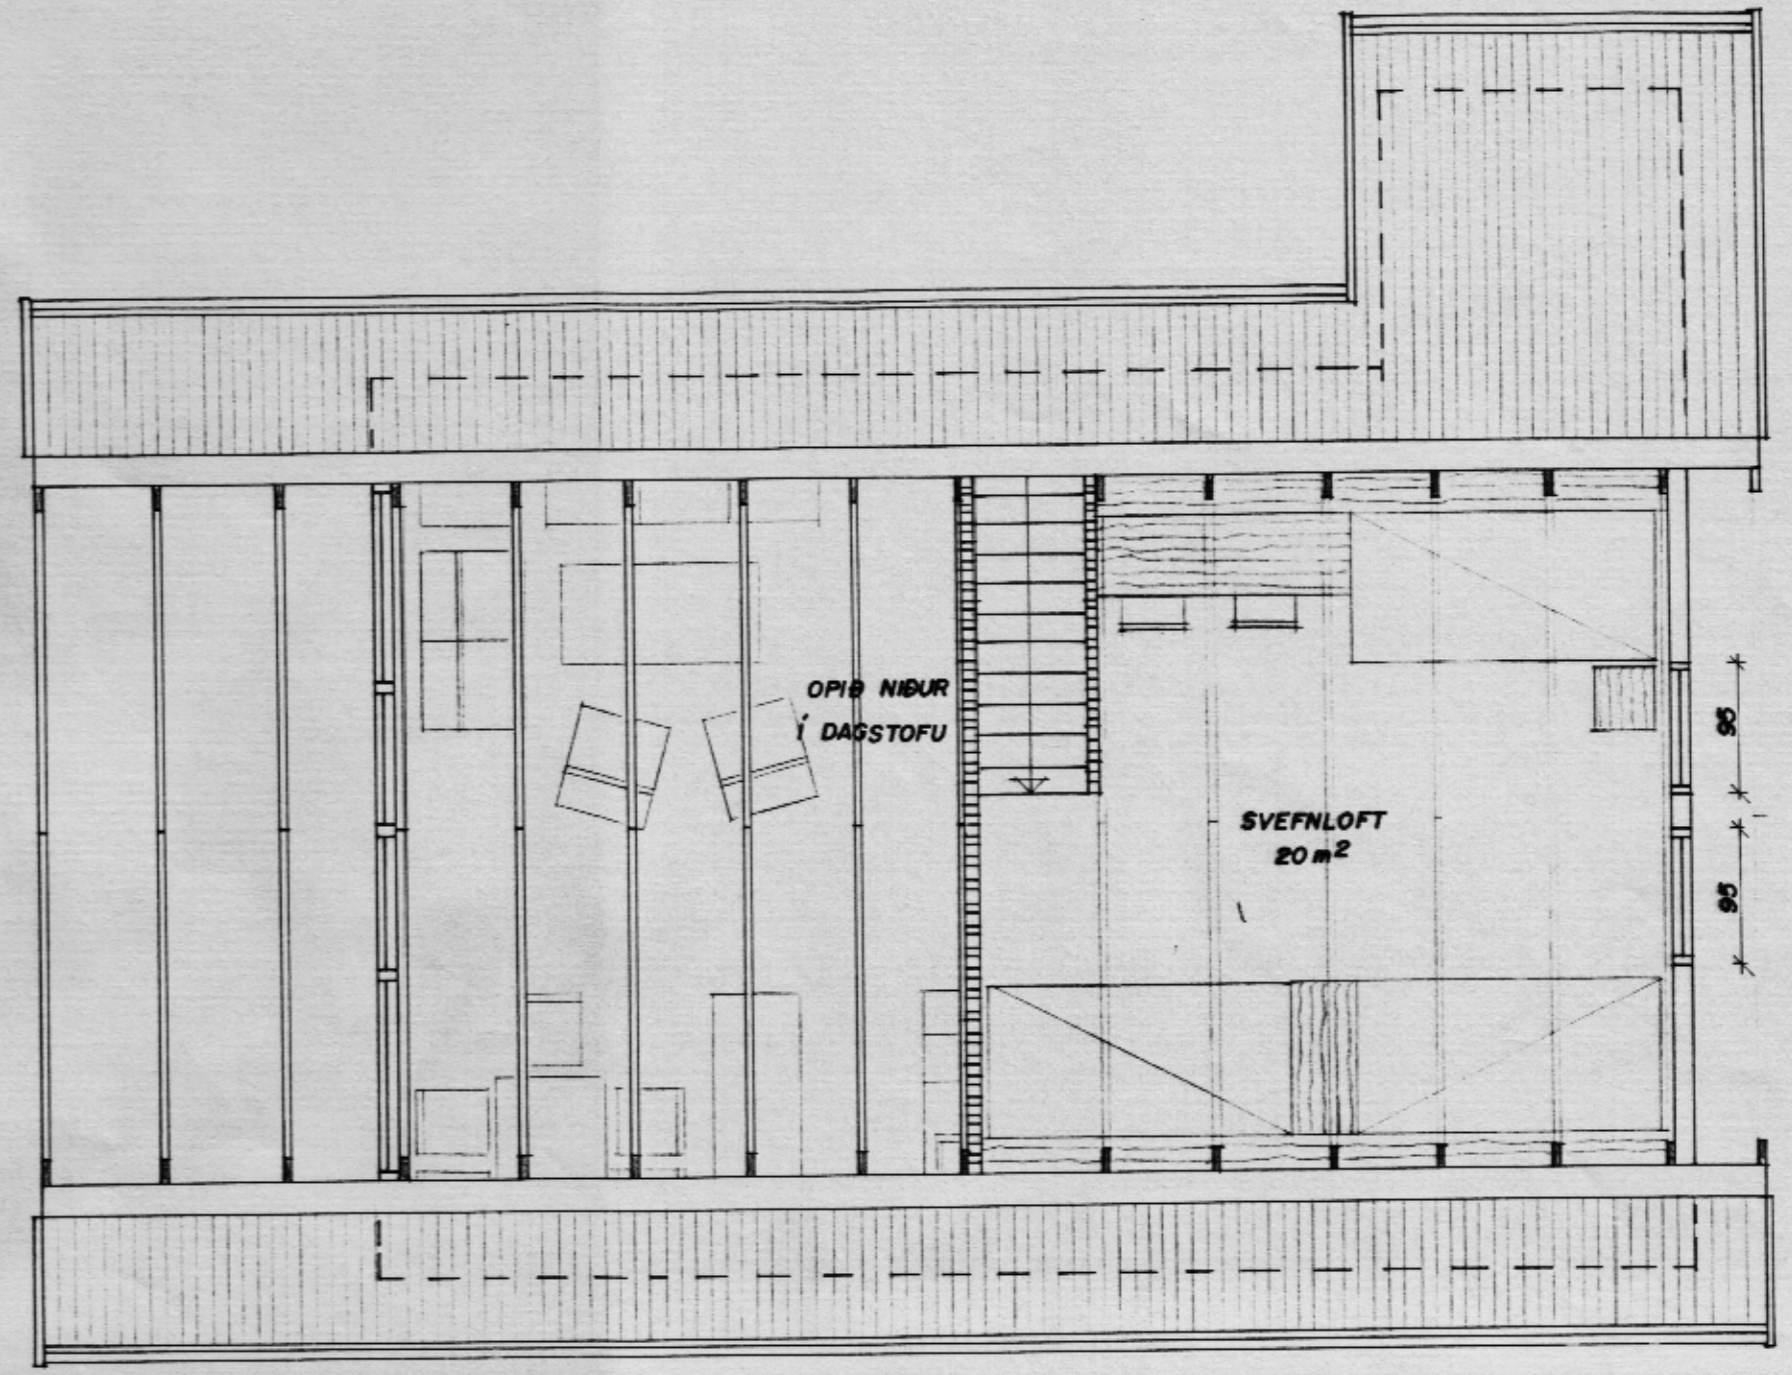

PAKRÝMI - GRUNNMYND

STERÐIR:

RÚMMÁL: 194,7 m³ BRÚTTÓ

FLATARMÁL:

Næri hæð	52,2 m ² BRÚTTÓ
Svefnloft	20,0 m ² "
Geymsla	3,6 m ² "
Verönd	79,0 m ² "