


GRUNNMYND 1:50

ARTUN SAMFRÆMINGARHÖNNUNAR
PÁLMAR KRISTJÓHANSSON ARKITEYTI
2004

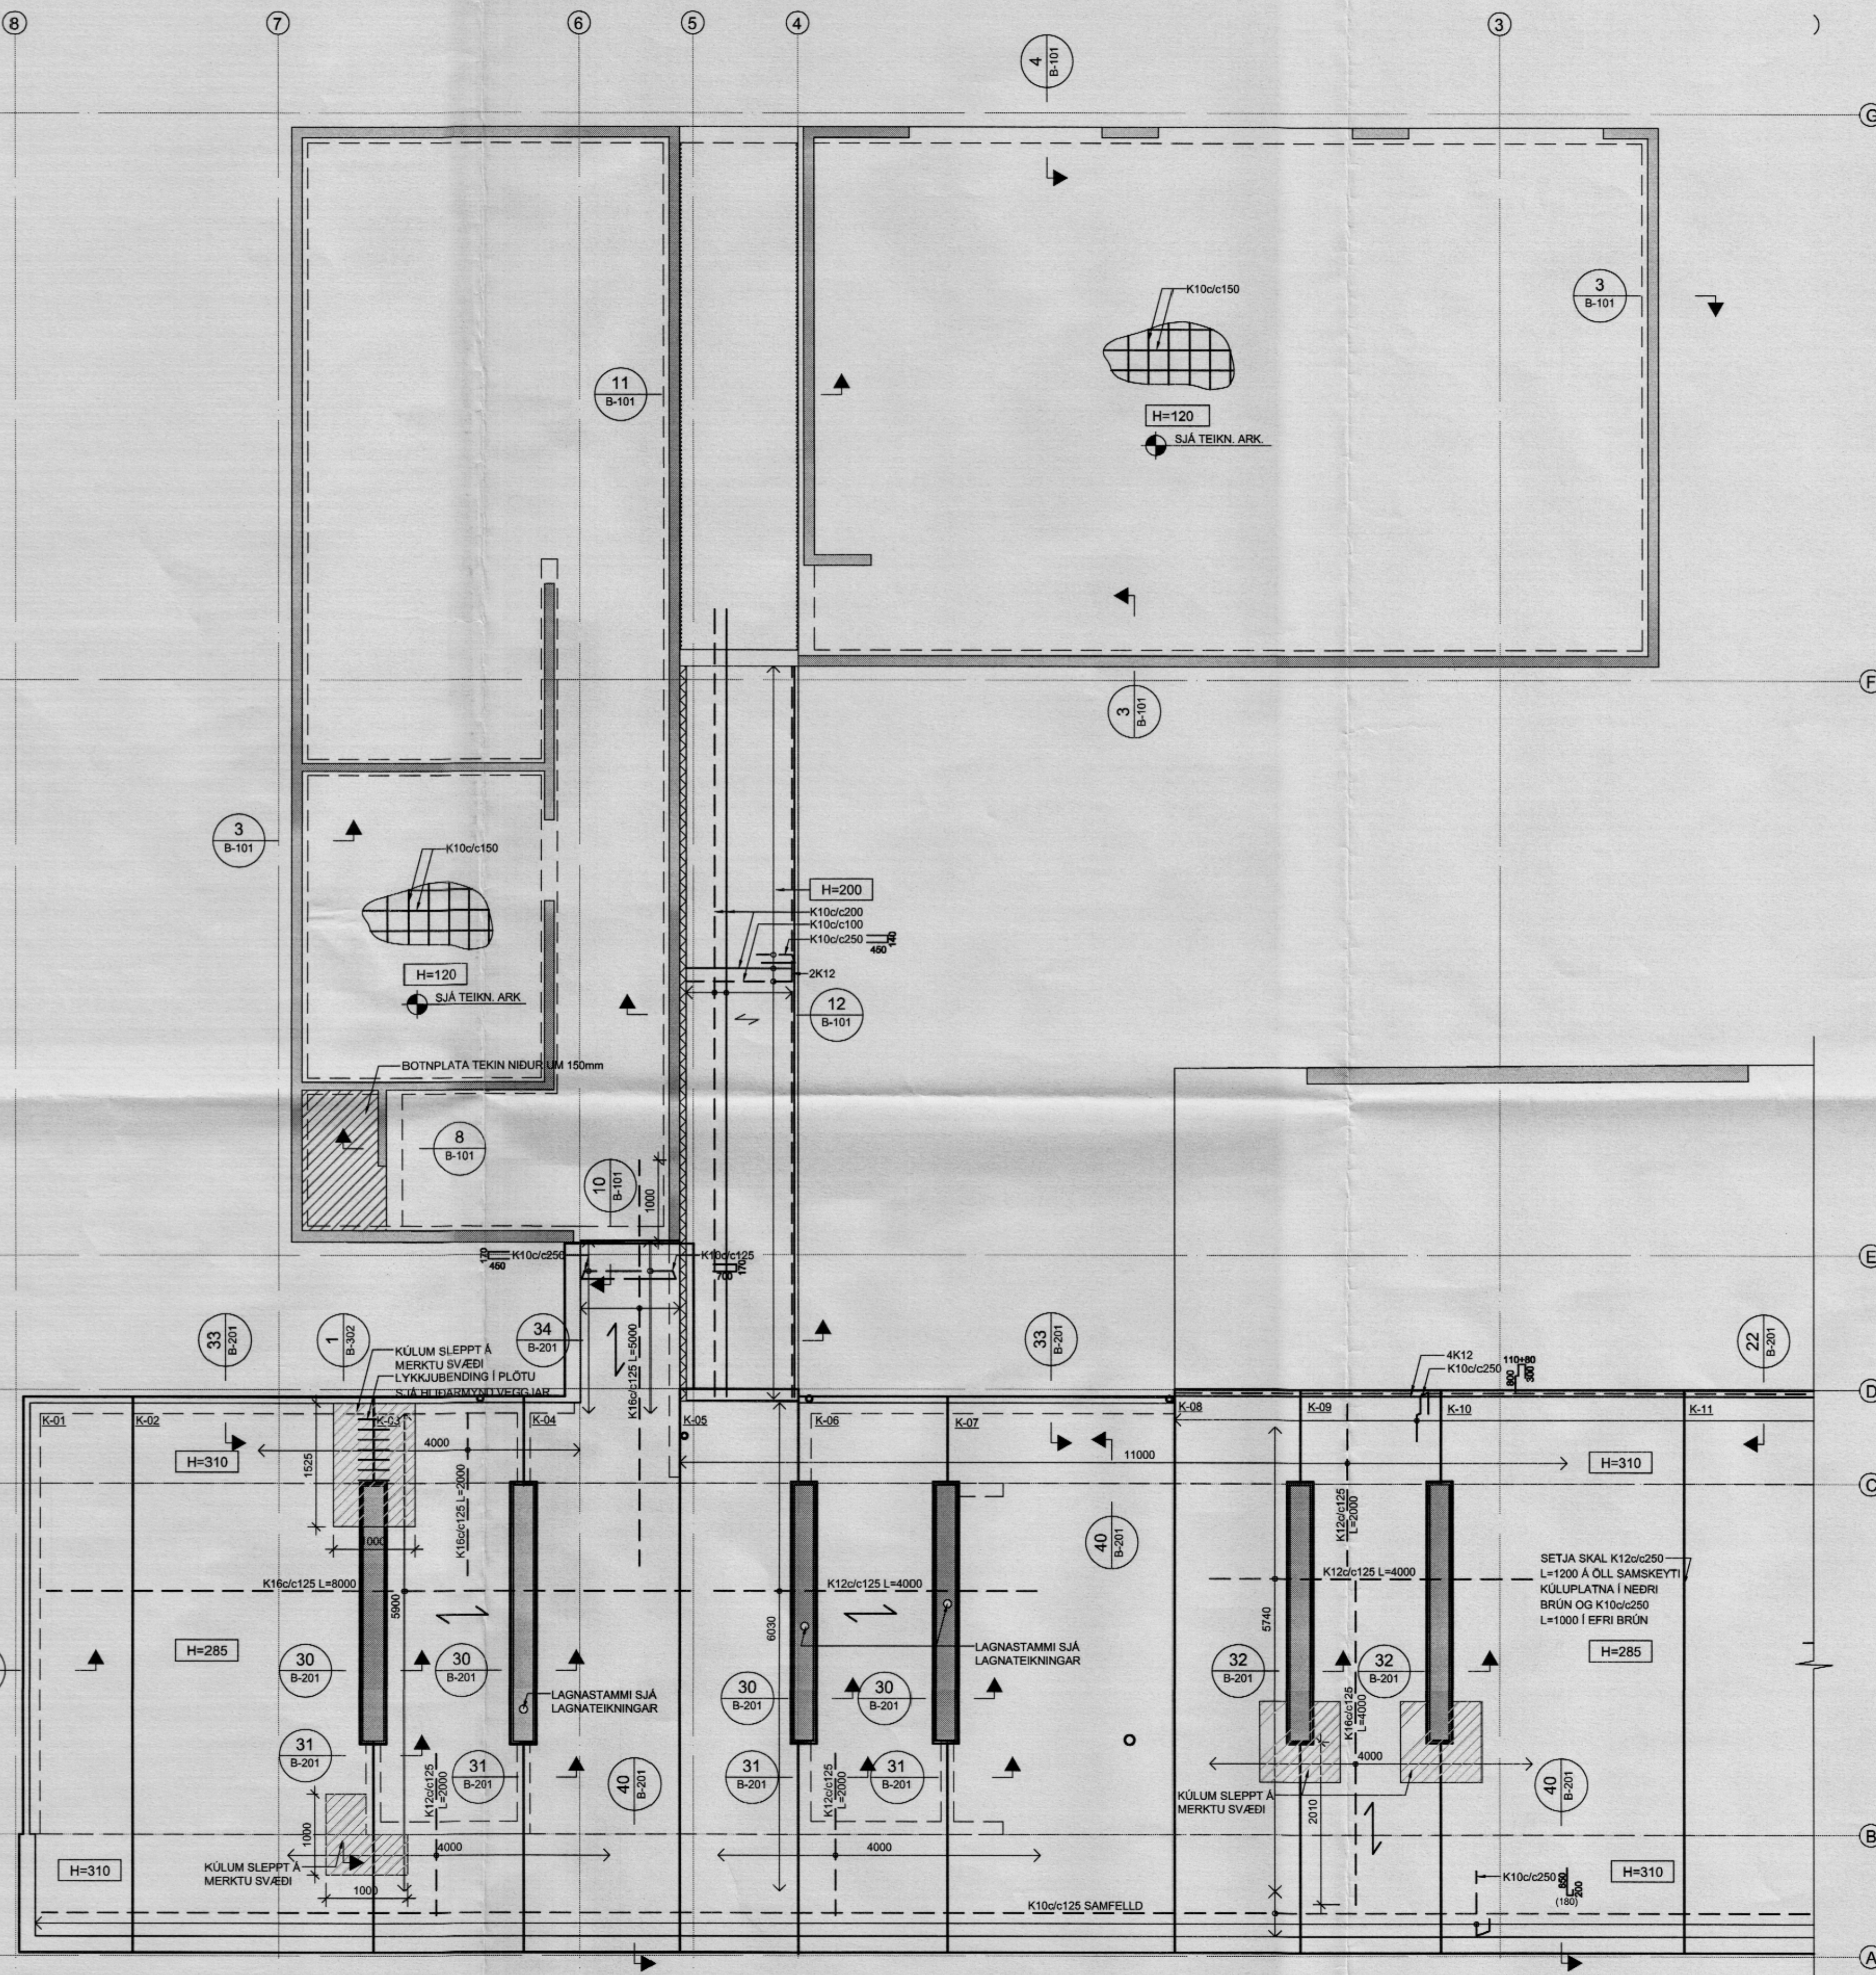

ALMENNAR SKÝRINGAR:

ÖLL MÁL ERU í mm
KÓTAR ERU í m

BOTNPLATA:
JÄRNABENDING BOTNPLÖTU SKAL VERA K10c/c150
EFRI BRÚN BENDINGAR SKAL VERA 30mm UNDIR EFRI BRÚN BOTNPLÖTU.
ÞYKKT BOTNPLÖTU ER 120mm.

KÜLUPLÖTUR:
SJÁ TEIKNINGU B-250 TIL B-253 FYRIR SÉRMYNDIR AF KÜLUPLÖTUM

TÁKN:

- TÁKNAR STAÐSTEYPTA EINGU
- TÁKNAR FORSTEYPTA EINGU

TILVÍSANIR:

ALMENNAR SKÝRINGAR SJÁ BL. NR. B-001

BR. DAGS. BREYTING REKNI. TEIKN

HÁBERG 19

BURÐARVIRKI
PLATA YFIR KJALLARA
GRUNNMYND

MKV.: 1:50

DAGS: 01.06.2006