


GRUNNMYND 1:50

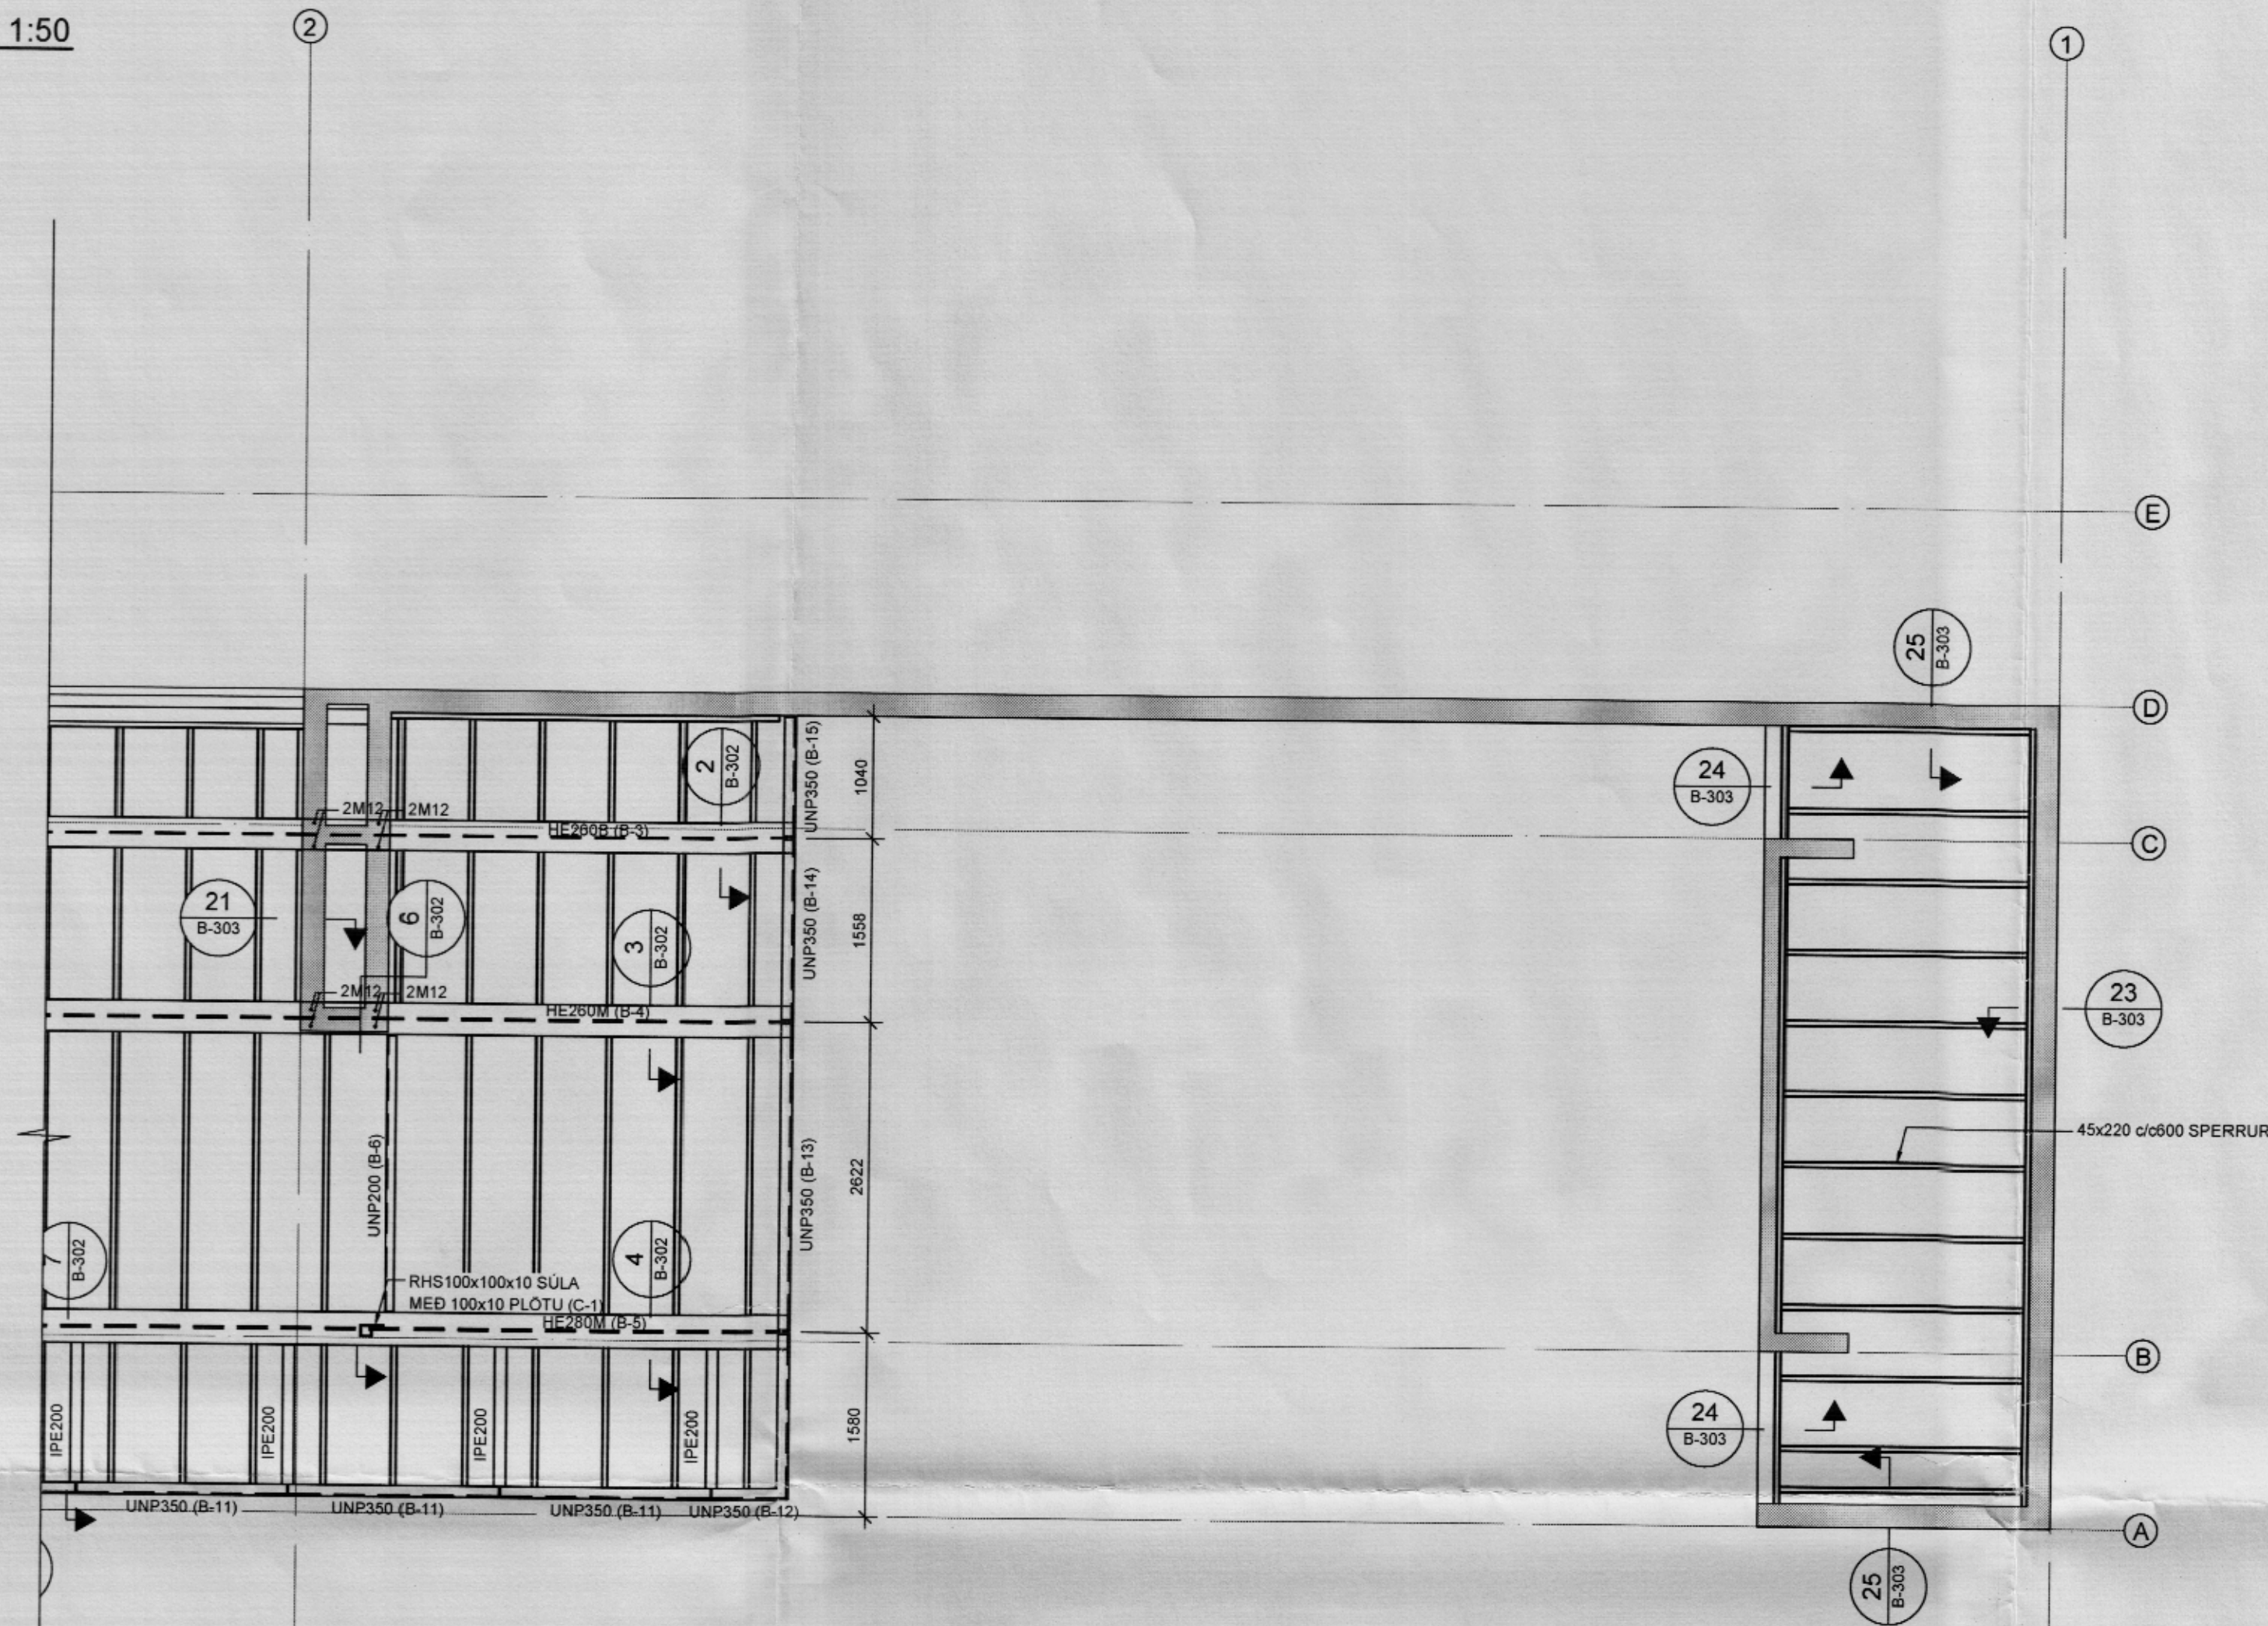

ALMENNT SNID OG DEILI

<p>LÁRÉTT SNID Í HORN Á ÚTVEGG</p>	<p>FESTINGAR FRÁ KÁPU Í BURÐARVEGG ÁSÝND Á VEGG ÁN OPA</p>
<p>LÓDRÉTT SNID Í ÚTVEGG ÁN OPA</p>	<p>FESTINGAR FRÁ KÁPU Í BURÐARVEGG ÁSÝND Á VEGG Í SVEFNÁLMU MEÐ GLUGGUM</p>
<p>LÓDRÉTT SNID UNDIR GLUGGA Í SVEFNÁLMU</p>	<p>LÁRÉTT SNID Í GLUGGA Í SVEFNÁLMU</p>
<p>LÓDRÉTT SNID FYRIR GLUGGA Í SVEFNÁLMU</p>	<p>LÁRÉTT SNID Í SÚLU VIÐ DYR Í BÍLSKÚR</p>

ÁRTUN SAMRÆMINGARHÖNDLÖB  
PÁL MAR KRISTJÁNSDÓTTIR ARKITEKT  
DEIÐAÐS-2006

- ALMENNAR SKÝRINGAR:**
- ÖLL MÁL ERU í mm  
KÓTAR ERU í m
- VEGGIR:**
- ALMENNT SKAL BENDA ALLA BURÐARVEGGI MEÐ K10c/c150 LÓDRÉTT OG LÁRÉTT NEMA ANNAD SÉ SÉRSTAKLEGA TILGREINT
  - ALMENNT SKAL BENDA KÁPU Á VEGGJUM MEÐ K7c/c150 (K257 MOTTUR).
  - ALLIR INNSTEYPTIR M12 BOLTAR SKULU GANGA 600mm Í STEYPU OG M16 BOLTAR SKULU GANGA 800mm Í STEYPU.
- STÁLVIKIR:**
- ALLT STÁL SKAL VERA Í FLOKKI S235
  - ALLT STÁL Í SKYGGNI SKAL VERA GALVANHÚÐAD UTANDYRA OG 3m INNÍ HÚS
  - ANNARS SKAL ALLT STÁL VERA MÁLAD MEÐ RYÐVARNARGRUNNI
  - ALLIR INNSTEYPTIR BOLTAR SKULU VERA GALVANHÚÐADIR OG VERA Í FLOKKI 8.8
  - GATA SKAL KROPP Í ÖLLUM STÁLBITUM HE260B, HE300B OG HE280m MEÐ Ø100mm GÖTUM c/c300
- TÁKN:**
- TÁKNAR STAÐSTEYPTA EINGU
  - TÁKNAR FORSTEYPTA EINGU

**TILVÍSANIR:**

ALMENNAR SKÝRINGAR . . . . . SJÁ BL. NR. B-001

---

BR. DAGS. Breyting. REIKN. TEIKN.

**HÁABERG 19**

BURÐARVIKIR  
ÞAKVIKIR  
GRUNNMYND OG SNID

MKV.: 130120  
DAGS: 29.06.2006