

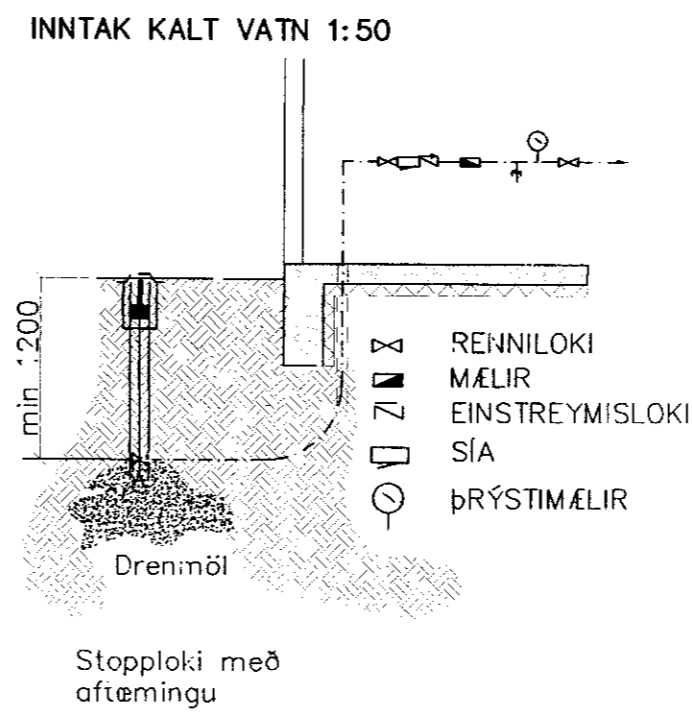



GRUNNMYND 1:50

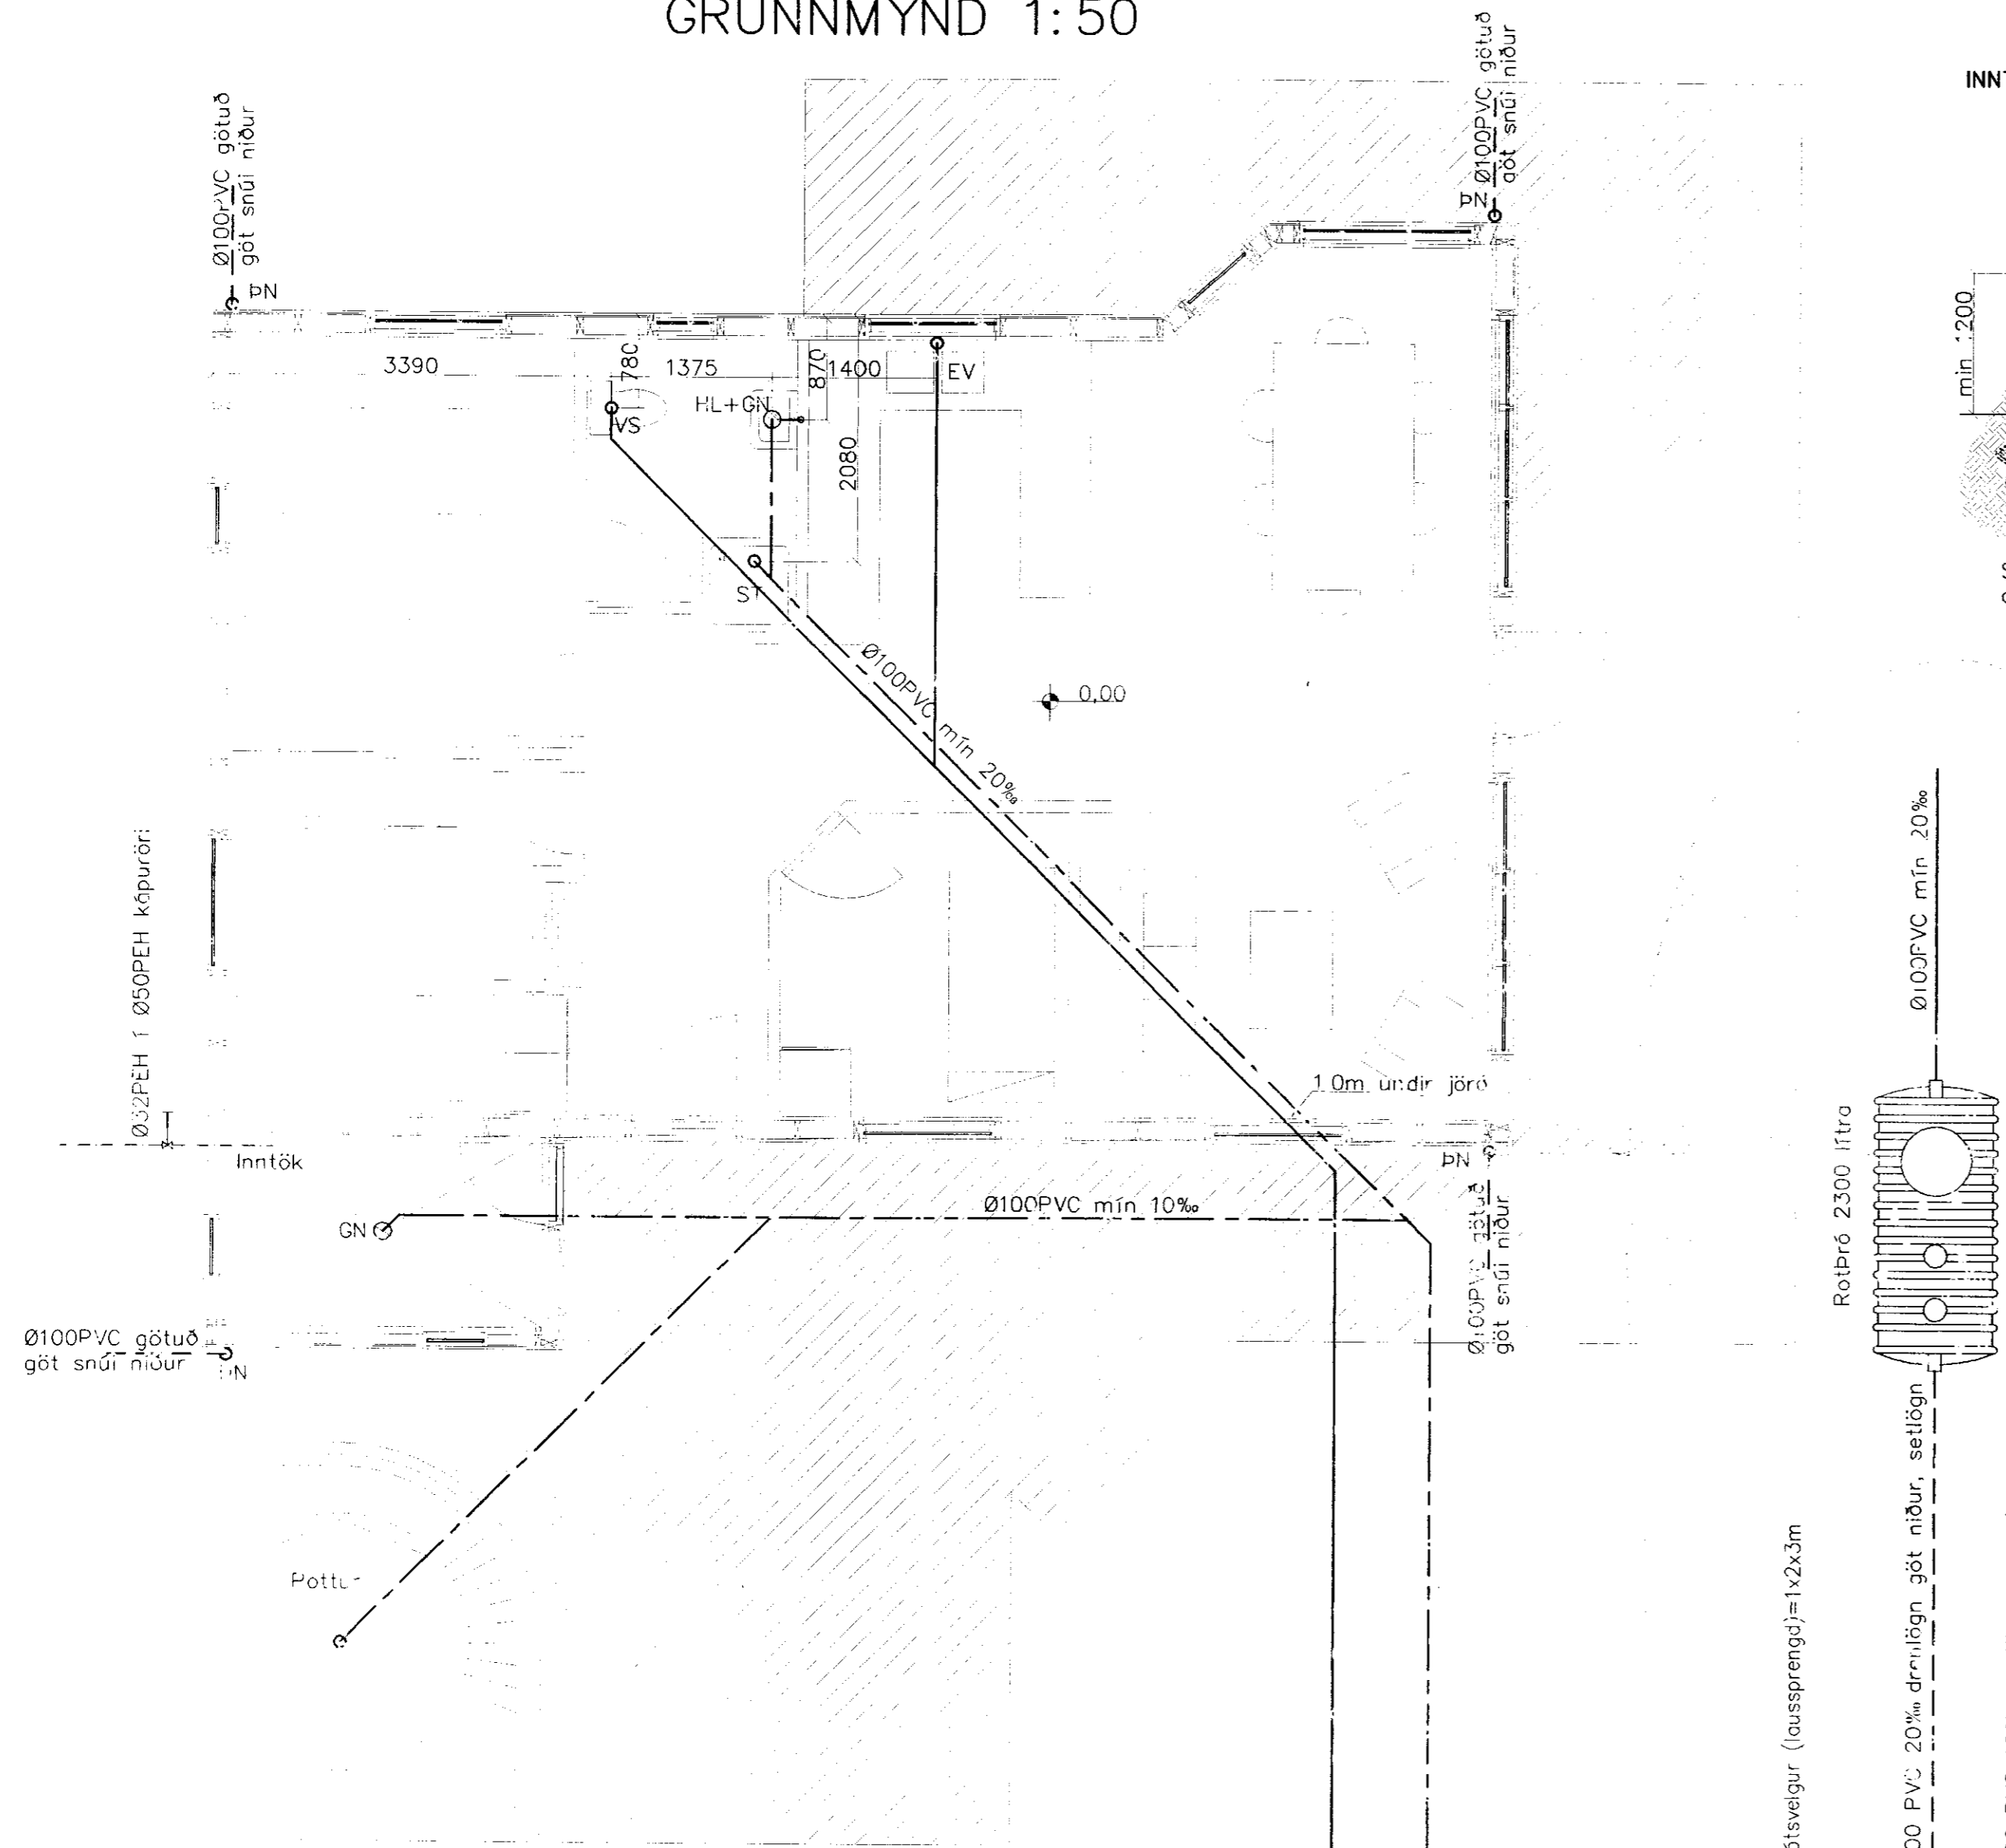

Sitruölagn 1:20

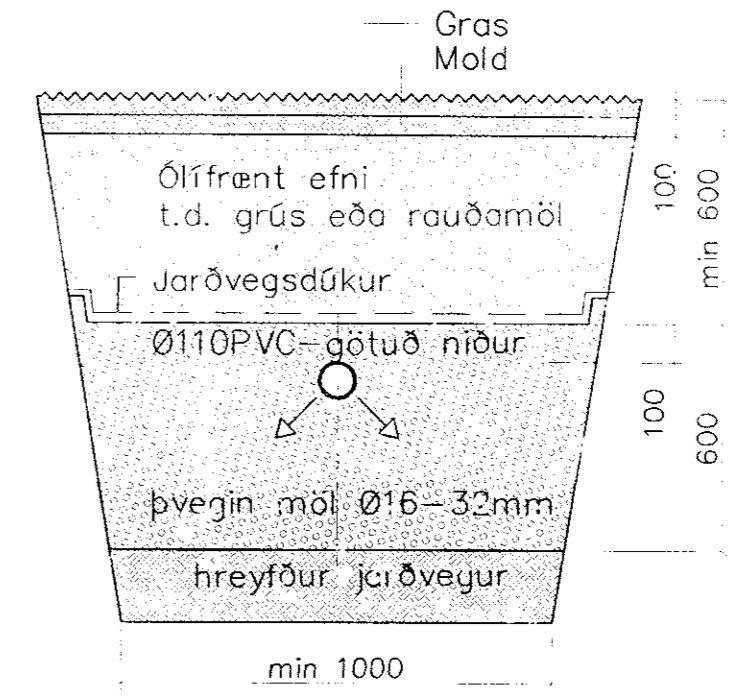

SNÍÐ Í ROTÞRÓ 1:50

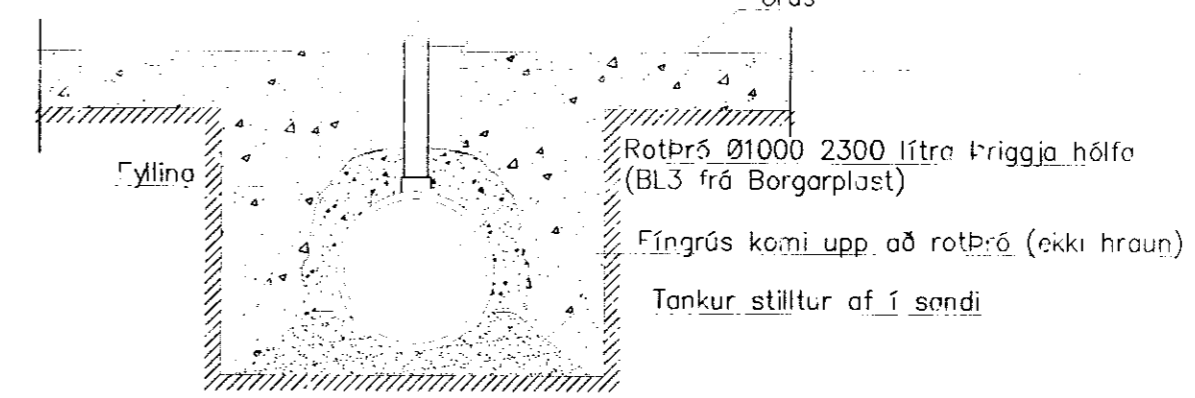


Allt efni í frárennislagnir skal vera vottað af Rannsóknarstofnun Byggingariðnaðarins í samræmi við byggingarreglugerð og gildandi staðla.

Frárennislagnir eru hannaðar samkv. ÍST68 '85 og lagðar í jörðu samkv. ÍST 65 '75.

Uppgefnir kótar eru botnkótar röra,

Stokkar fyrir lagnir, (300x300) neðri brún skal vera 10cm undir uppgefnum botnkóta röra.

- | | | | | |
|---|----------------------|-------------------|-------------------|-----------------------|
| — | Frárennslí plast | BK: Baðkur | SV: Skolvaskur | SN: Svalaniðurfall |
| — | Frárennslí steypa | ST: Steypibað | ÞS: Þvagskól | GK: Gólfkósti |
| — | Regnvatn plast | GN: Gólfniðurfall | ÞV: Þvottavél | SA: Auka fallstammi |
| — | Regnvatn steypa | HL: Handlaug | VS: Vatnssalerni | S1: Fallstammi & nr. |
| — | Jarðvatnslagn plast | EV: Eldhúsvaskur | GN: Gólfniðurfall | BR: Brunnur |
| — | Jarðvatnslagn steypa | Up: Uppþvottavél | ÞN: Þakniðurfall | NB: Niðurfallsbrunnur |
| — | Kaldvatnshæimæð | | | HR: Hreinsistútur |

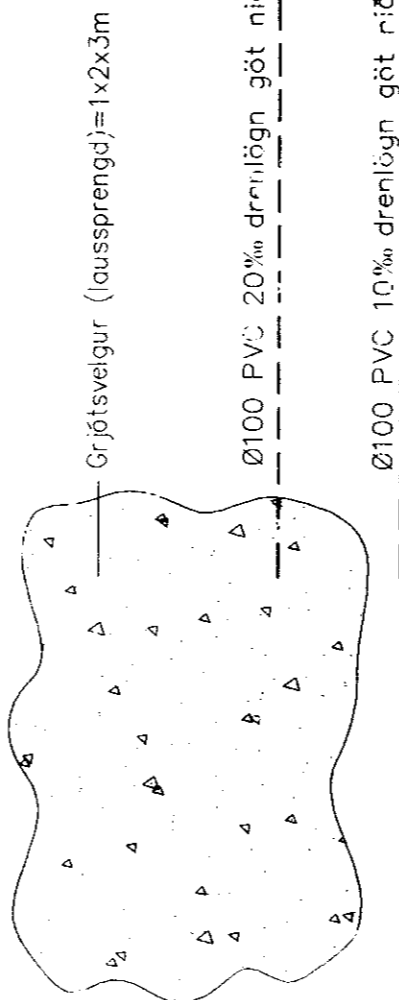

Ereytingar			SUMARHÚS HÁABERG 23
Nr.	Dags.	Nafn	
			Verkfræðistofa Þráinn & Benedikt Laugavegi 178, 105 Rvk. Sími: 553 1770, 568 7775, Fax: 568-7701 Netfang: verkfrædistofa@verkfrædistofa.is
			HBS T HS S M 1:50 Nr. PJ01 Dags. Júní '05 080149-3609
			Lagnir í jörðu